O L E J N Í K O V

ú z e m n ý p l á n o b c e

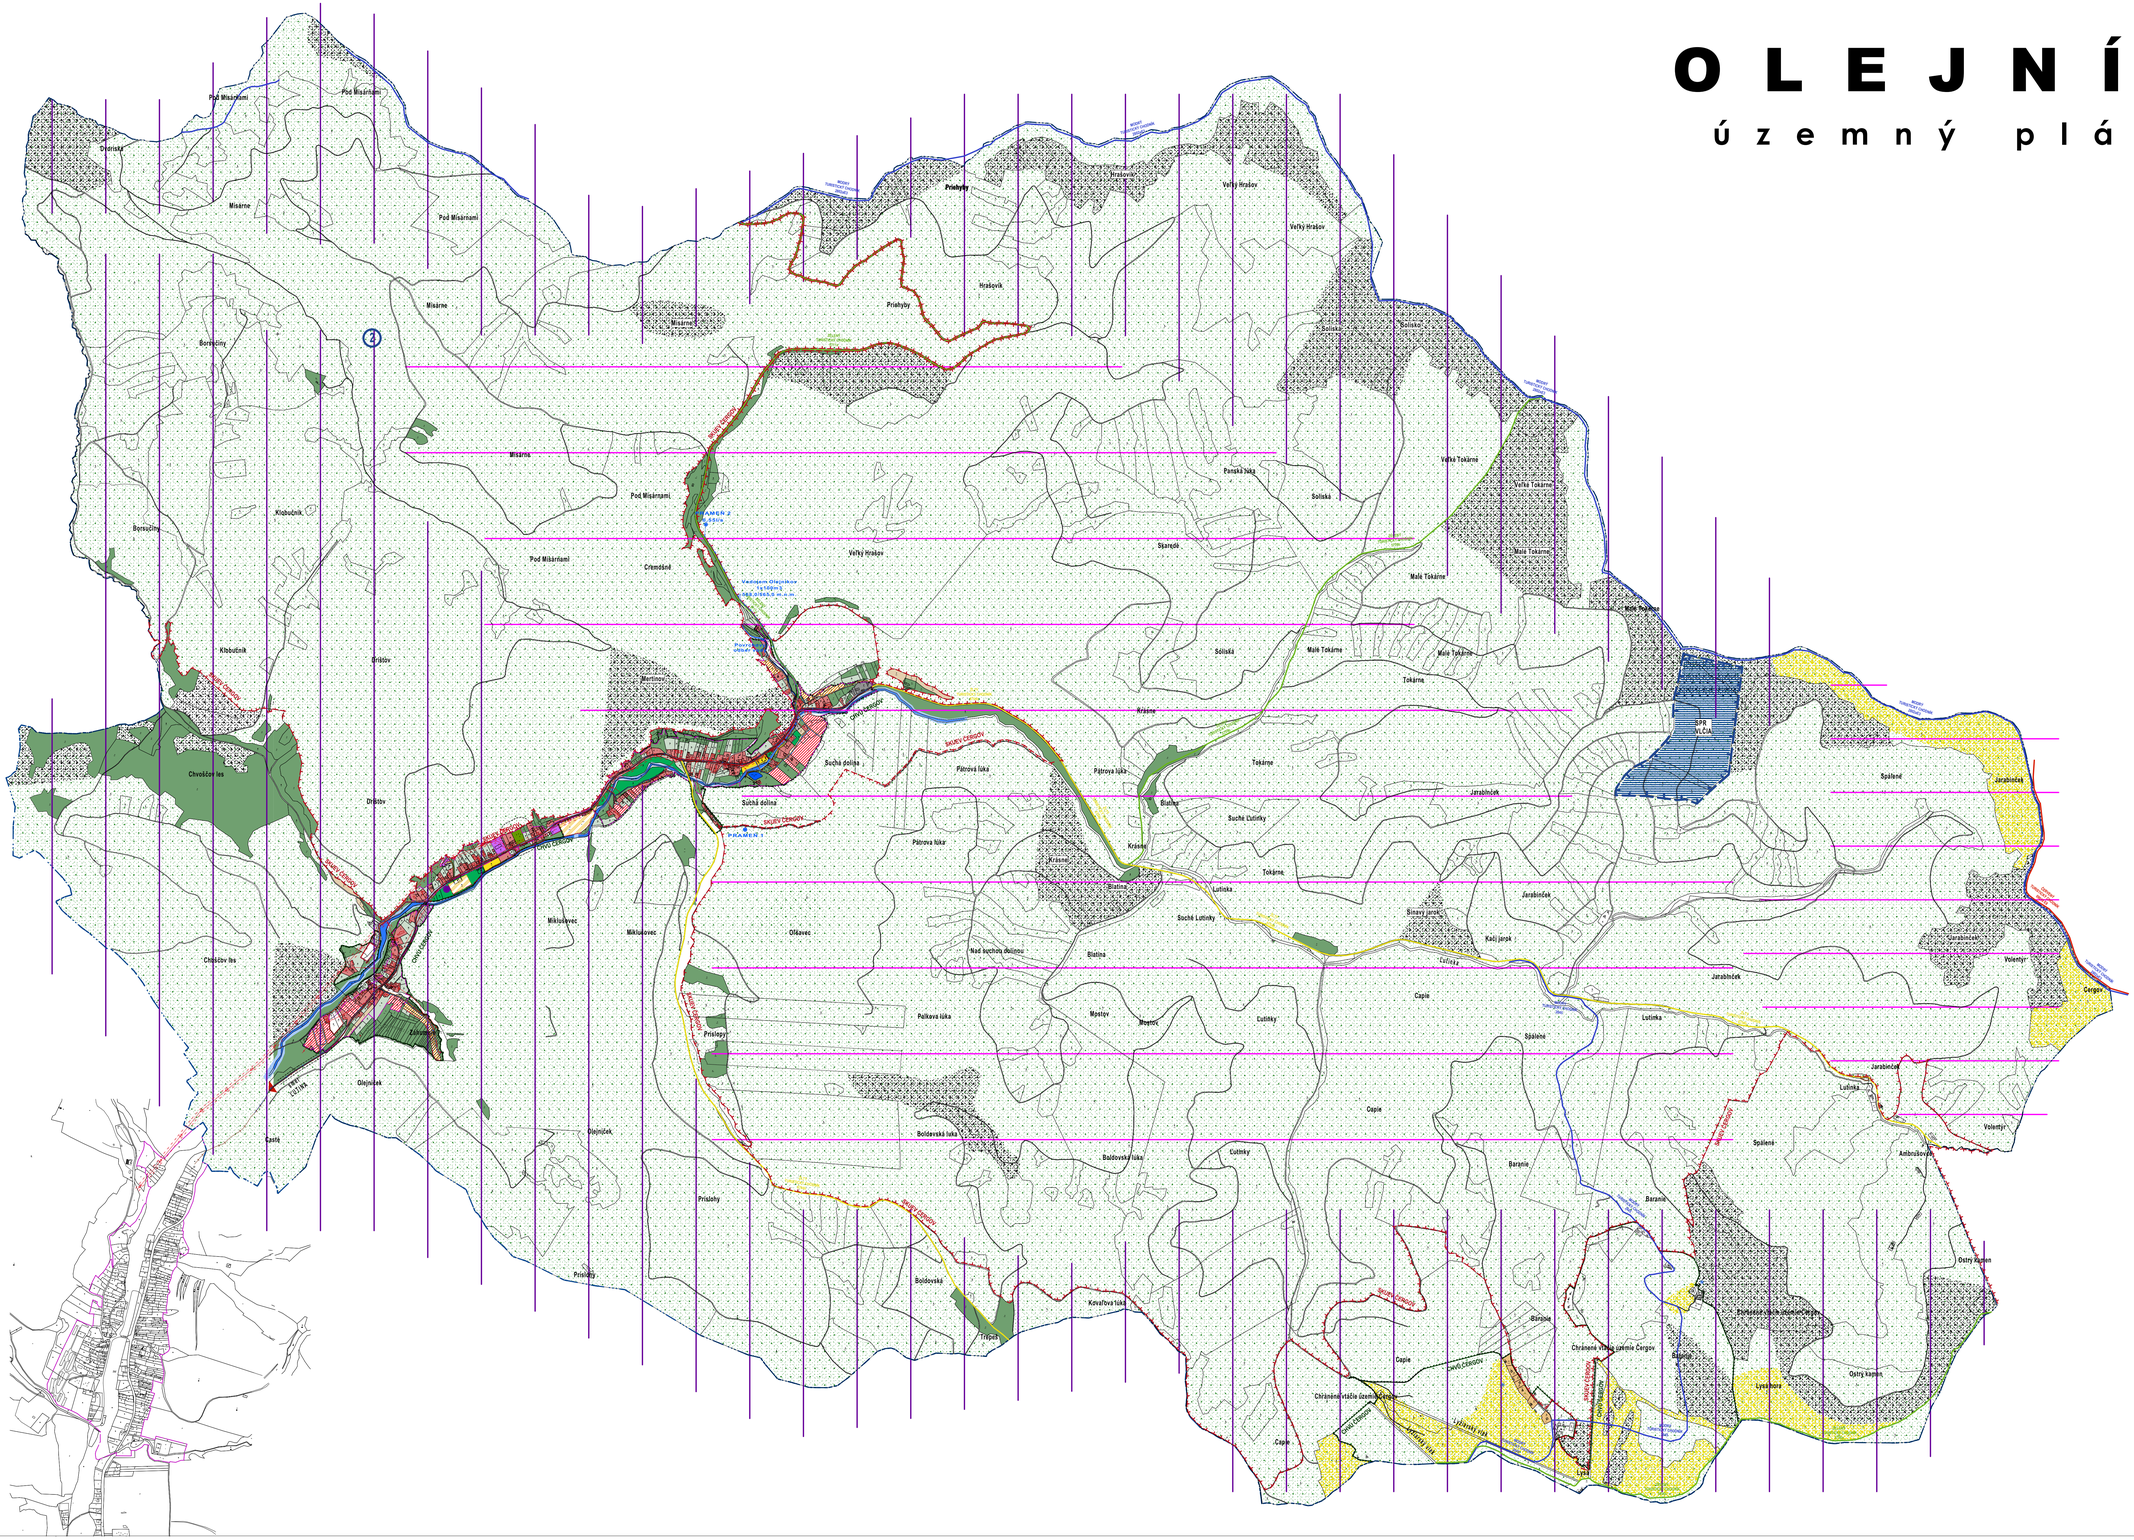

LEGENDA:

STAV	NÁVRH	VÝHĽAD	
			hranica katastrálneho územia
			hranica zast. územia
			hranica ochranného pásma
			plochy rodinných domov
			plochy rekreačných chát
			plochy občianskej vybavenosti
			hospodárske objekty
			hospodársky dvor
			výroba, sklady
			plochy športu
			sady a záhrady
			lúky a pasienky
			lesné porasty
			plochy ornej pôdy
			miestne komunikácie
			pešie komunikácie
			turistický značený chodník TZCH zelený
			turistický značený chodník TZCH modrý
			turistický značený chodník TZCH žltý
			turistický značený chodník TZCH červený
			elektrické vedenie 22kV VN - vzdušné
			elektrické vedenie NN - vzdušné
			ochranné pásmo VN vedenia
			trafostanica 22/0,4kV-stožiarová
			vodný tok
			pramene/studne, odberné miesto vody - povrchové
			vodojem, úpravovňa vody
			vodovod- zásobné a rozvodné potrubie DN 100
			vodovod- prívodné potrubie D 110
			splašková kanalizácia DN 300
			tlaková kanalizácia + ČS
			nadregionálny biokoridor NRBk
			miestny biokoridor MBk
			nadregionálne biocentrum NRBc
			regionálne biocentrum RBc
			prírodná rezervácia SPR VLČIA
			NATURA 2000 chránené vtáčie územie CHVÚ
			NATURA 2000 územie európskeho významu SKUEV
			prírodná dominanta (lipa)

sever

Stupeň výkresu: KOMPLEXNÝ NÁVRH PRIESTOROVÉHO USPORIADANIA A FUNKČNÉHO VYUŽÍVANIA ÚZEMIA

Mierka: 1:10 000

Názov dokumentácie

Územný plán obce **O L E J N Í K O V**

spracovateľ	Ing.arch. Peter Steringer
hlavný riešiteľ / autor	Ing.arch. Kamil Sedlár, Ing.arch. Peter Steringer
vypracoval	Ing.arch. Kamil Sedlár, Ing.arch. Peter Steringer
odborný radca	
zodpovedný	Ing.arch. Ľubomír Polák

Číslo výkresu: **2**

druh projektu: NÁVRH ÚPN- OBCE

číslo zákazky: formát

archívne číslo: dátum schválenia: 10 / 2018