


OLEJNÍKOV-MAJDÁN

územný plán obce


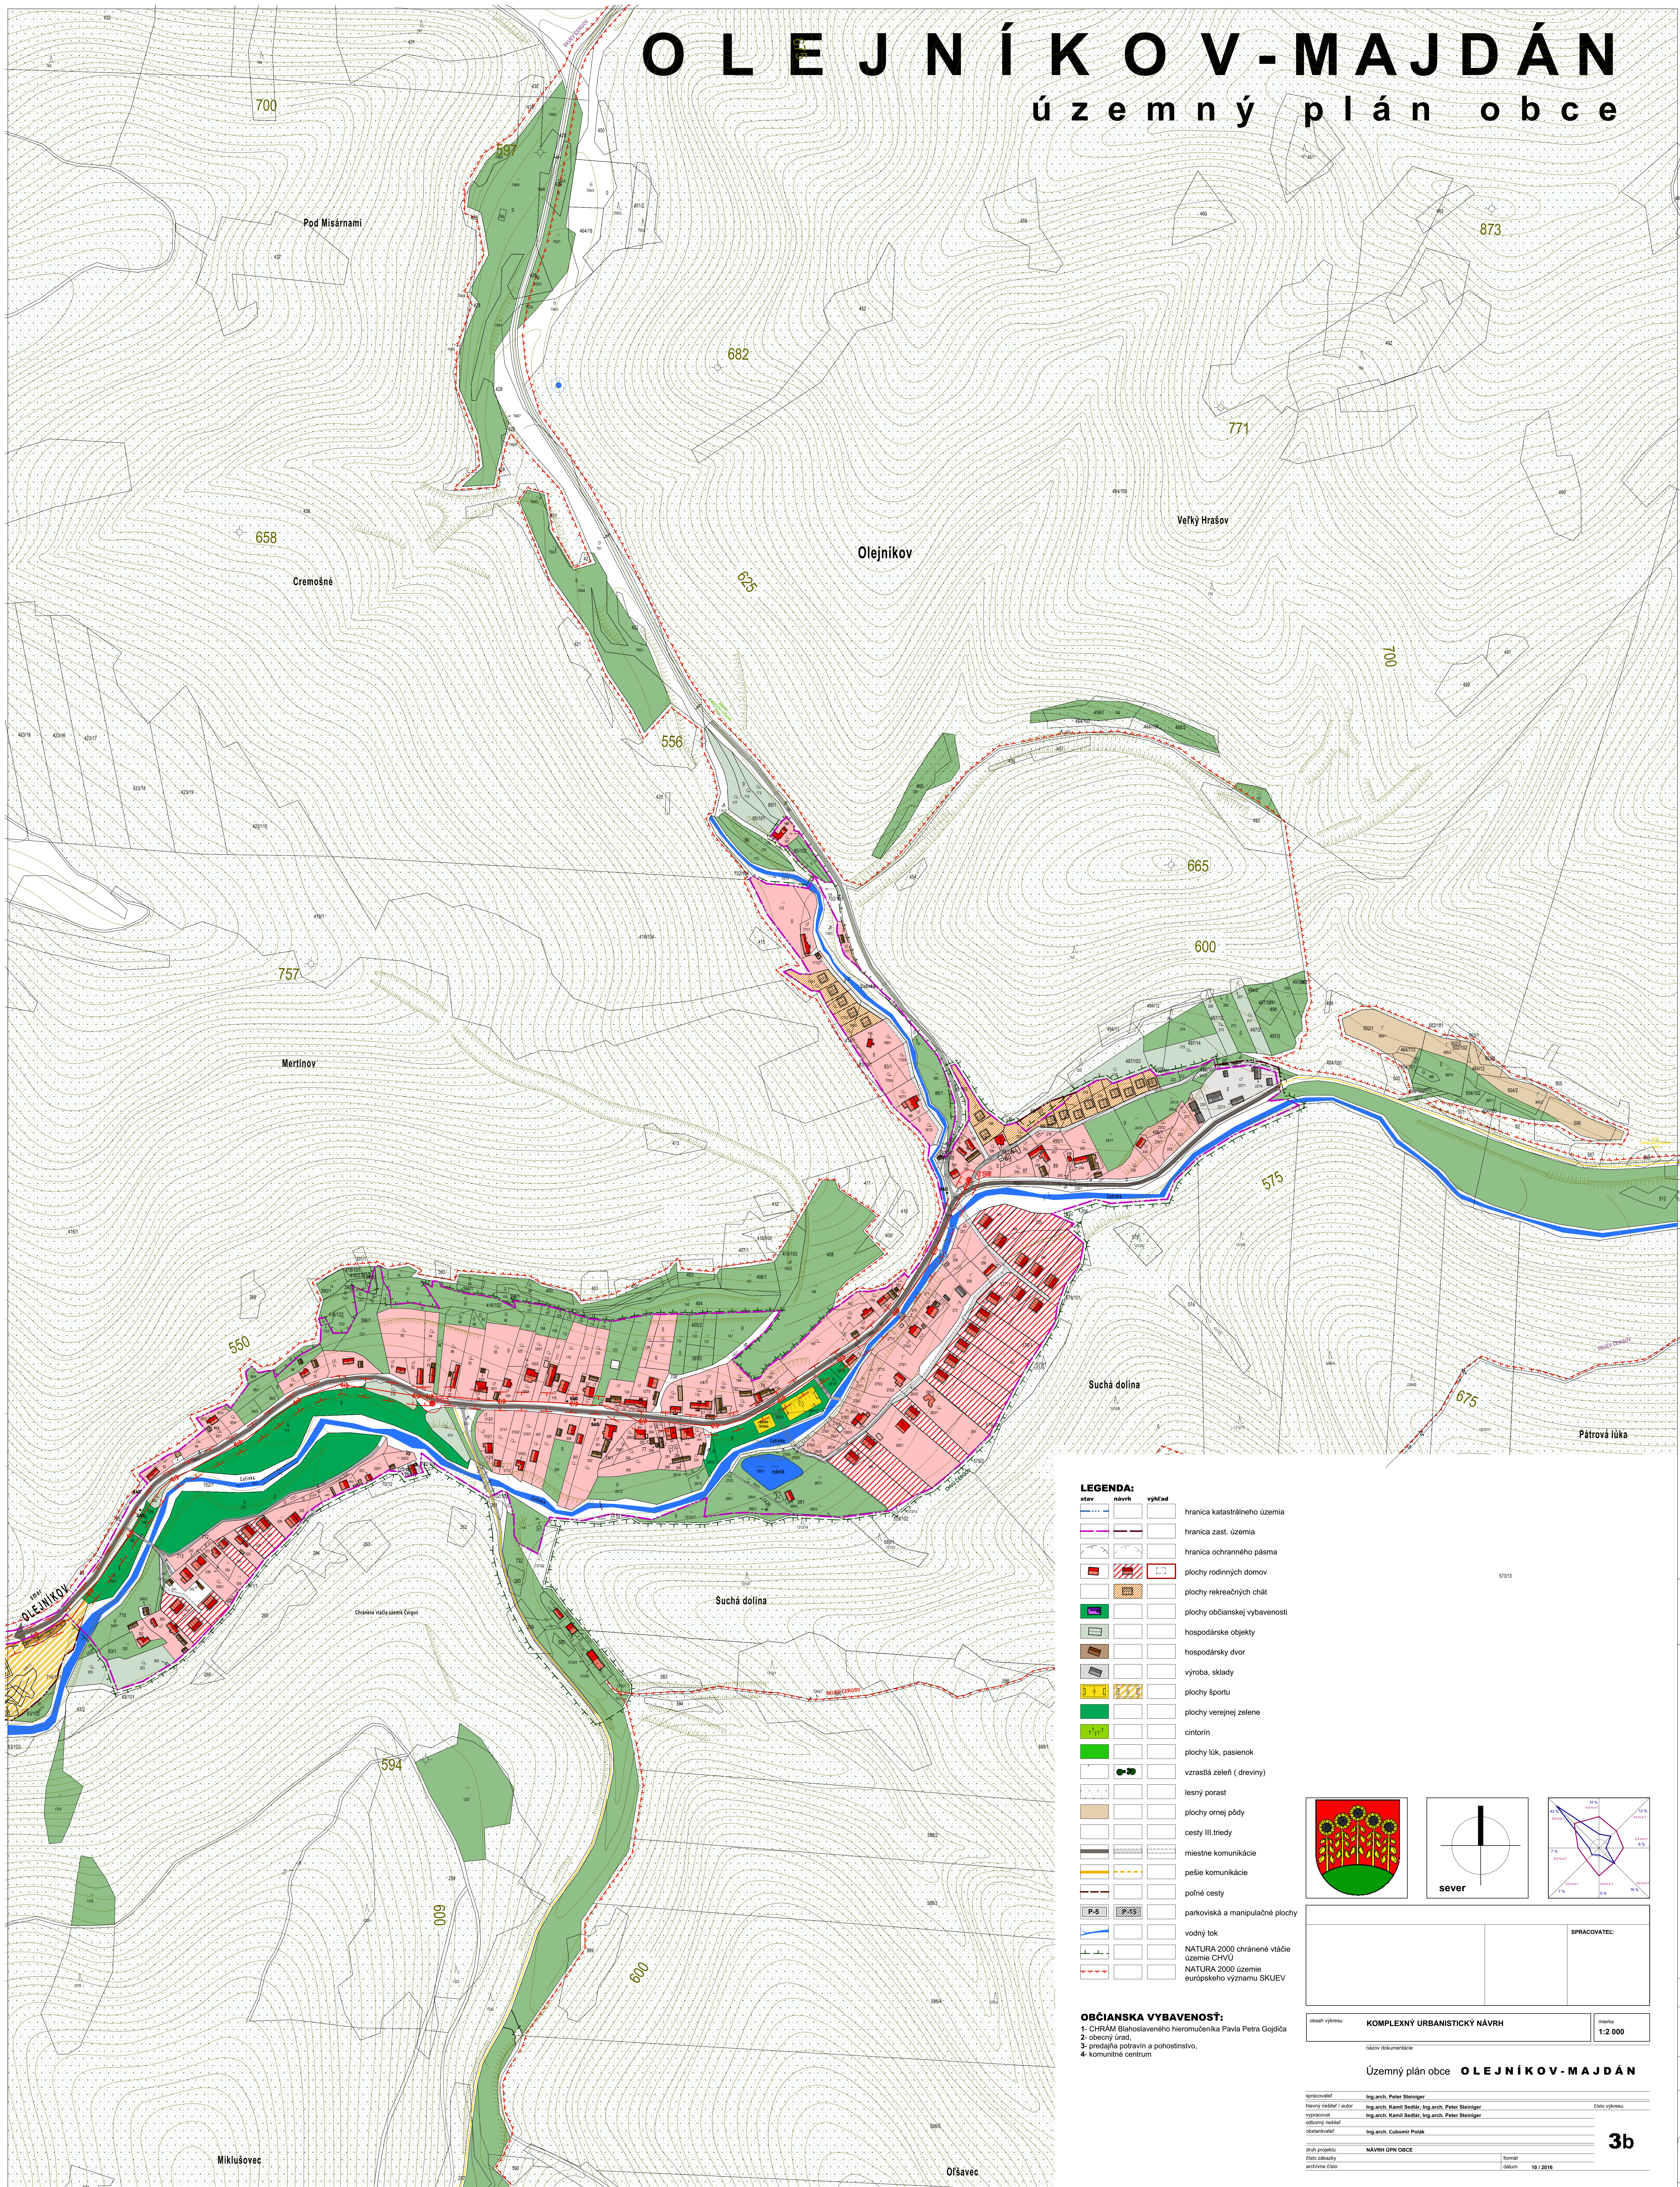


LEGENDA:

stav	návrh	výhled	
			hranica katastrálneho územia
			hranica zast. územia
			hranica ochranného pásma
			plochy rodinných domov
			plochy rekreačných chat
			plochy občianskej vybavenosti
			hospodárske objekty
			hospodársky dvor
			výroba, sklady
			plochy športu
			plochy verejnej zelene
			cintorín
			plochy lúk, pasienok
			vzrastlá zeleň (dreveniny)
			lesný porast
			plochy ornej pôdy
			cesty III. triedy
			miestne komunikácie
			pešie komunikácie
			poľné cesty
			parkoviská a manipulačné plochy
			vodný tok
			NATURA 2000 chránené vtáctie
			Územie CHVÚ
			NATURA 2000 územie európskeho významu SKUEV

OBČIANSKA VYBAVENOSŤ:

- 1- CHRÁM Blahoslaveného hieromučeníka Pavla Petra Gajdica
- 2- obecný úrad,
- 3- predajňa potravín a pohostinstvo,
- 4- komunitné centrum

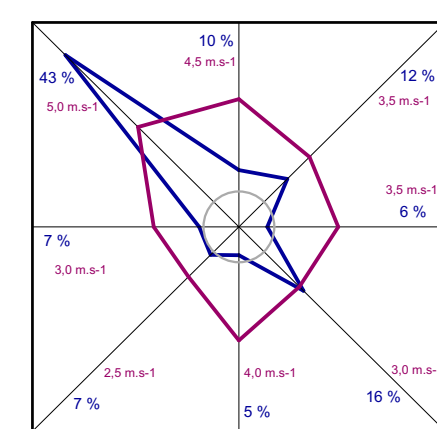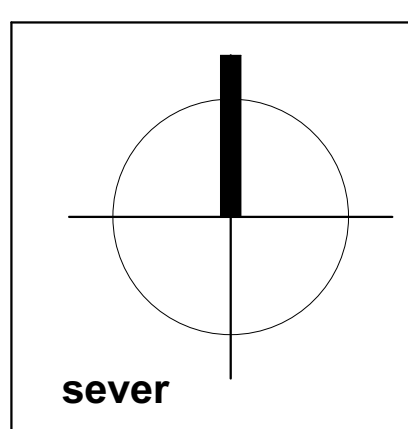

SPRACOVATEL:	
Komplexný urbanistický návrh	
Majdán	

oblast výskumu	KOMPLEXNÝ URBANISTICKÝ NÁVRH	mapa
náčrt dokumentácie		1:2 000

Územný plán obce OLEJNÍKOV-MAJDÁN	
Spracovateľ: Ing. arch. Peter Steiniger	
Návrh: Ing. arch. Kamil Sedlár, Ing. arch. Peter Steiniger	
Výkon: Ing. arch. Kamil Sedlár, Ing. arch. Peter Steiniger	
Odborný nadzor: Ing. arch. Lubomír Polák	

druh projektu	NÁVRH ÚPN OBCE	formát	A4
číslo zmluvy	10/2016	dátum	10/2016
archívne číslo	10/2016	dátum	10/2016