


OLEJNÍKOV-MAJDÁN

územný plán obce


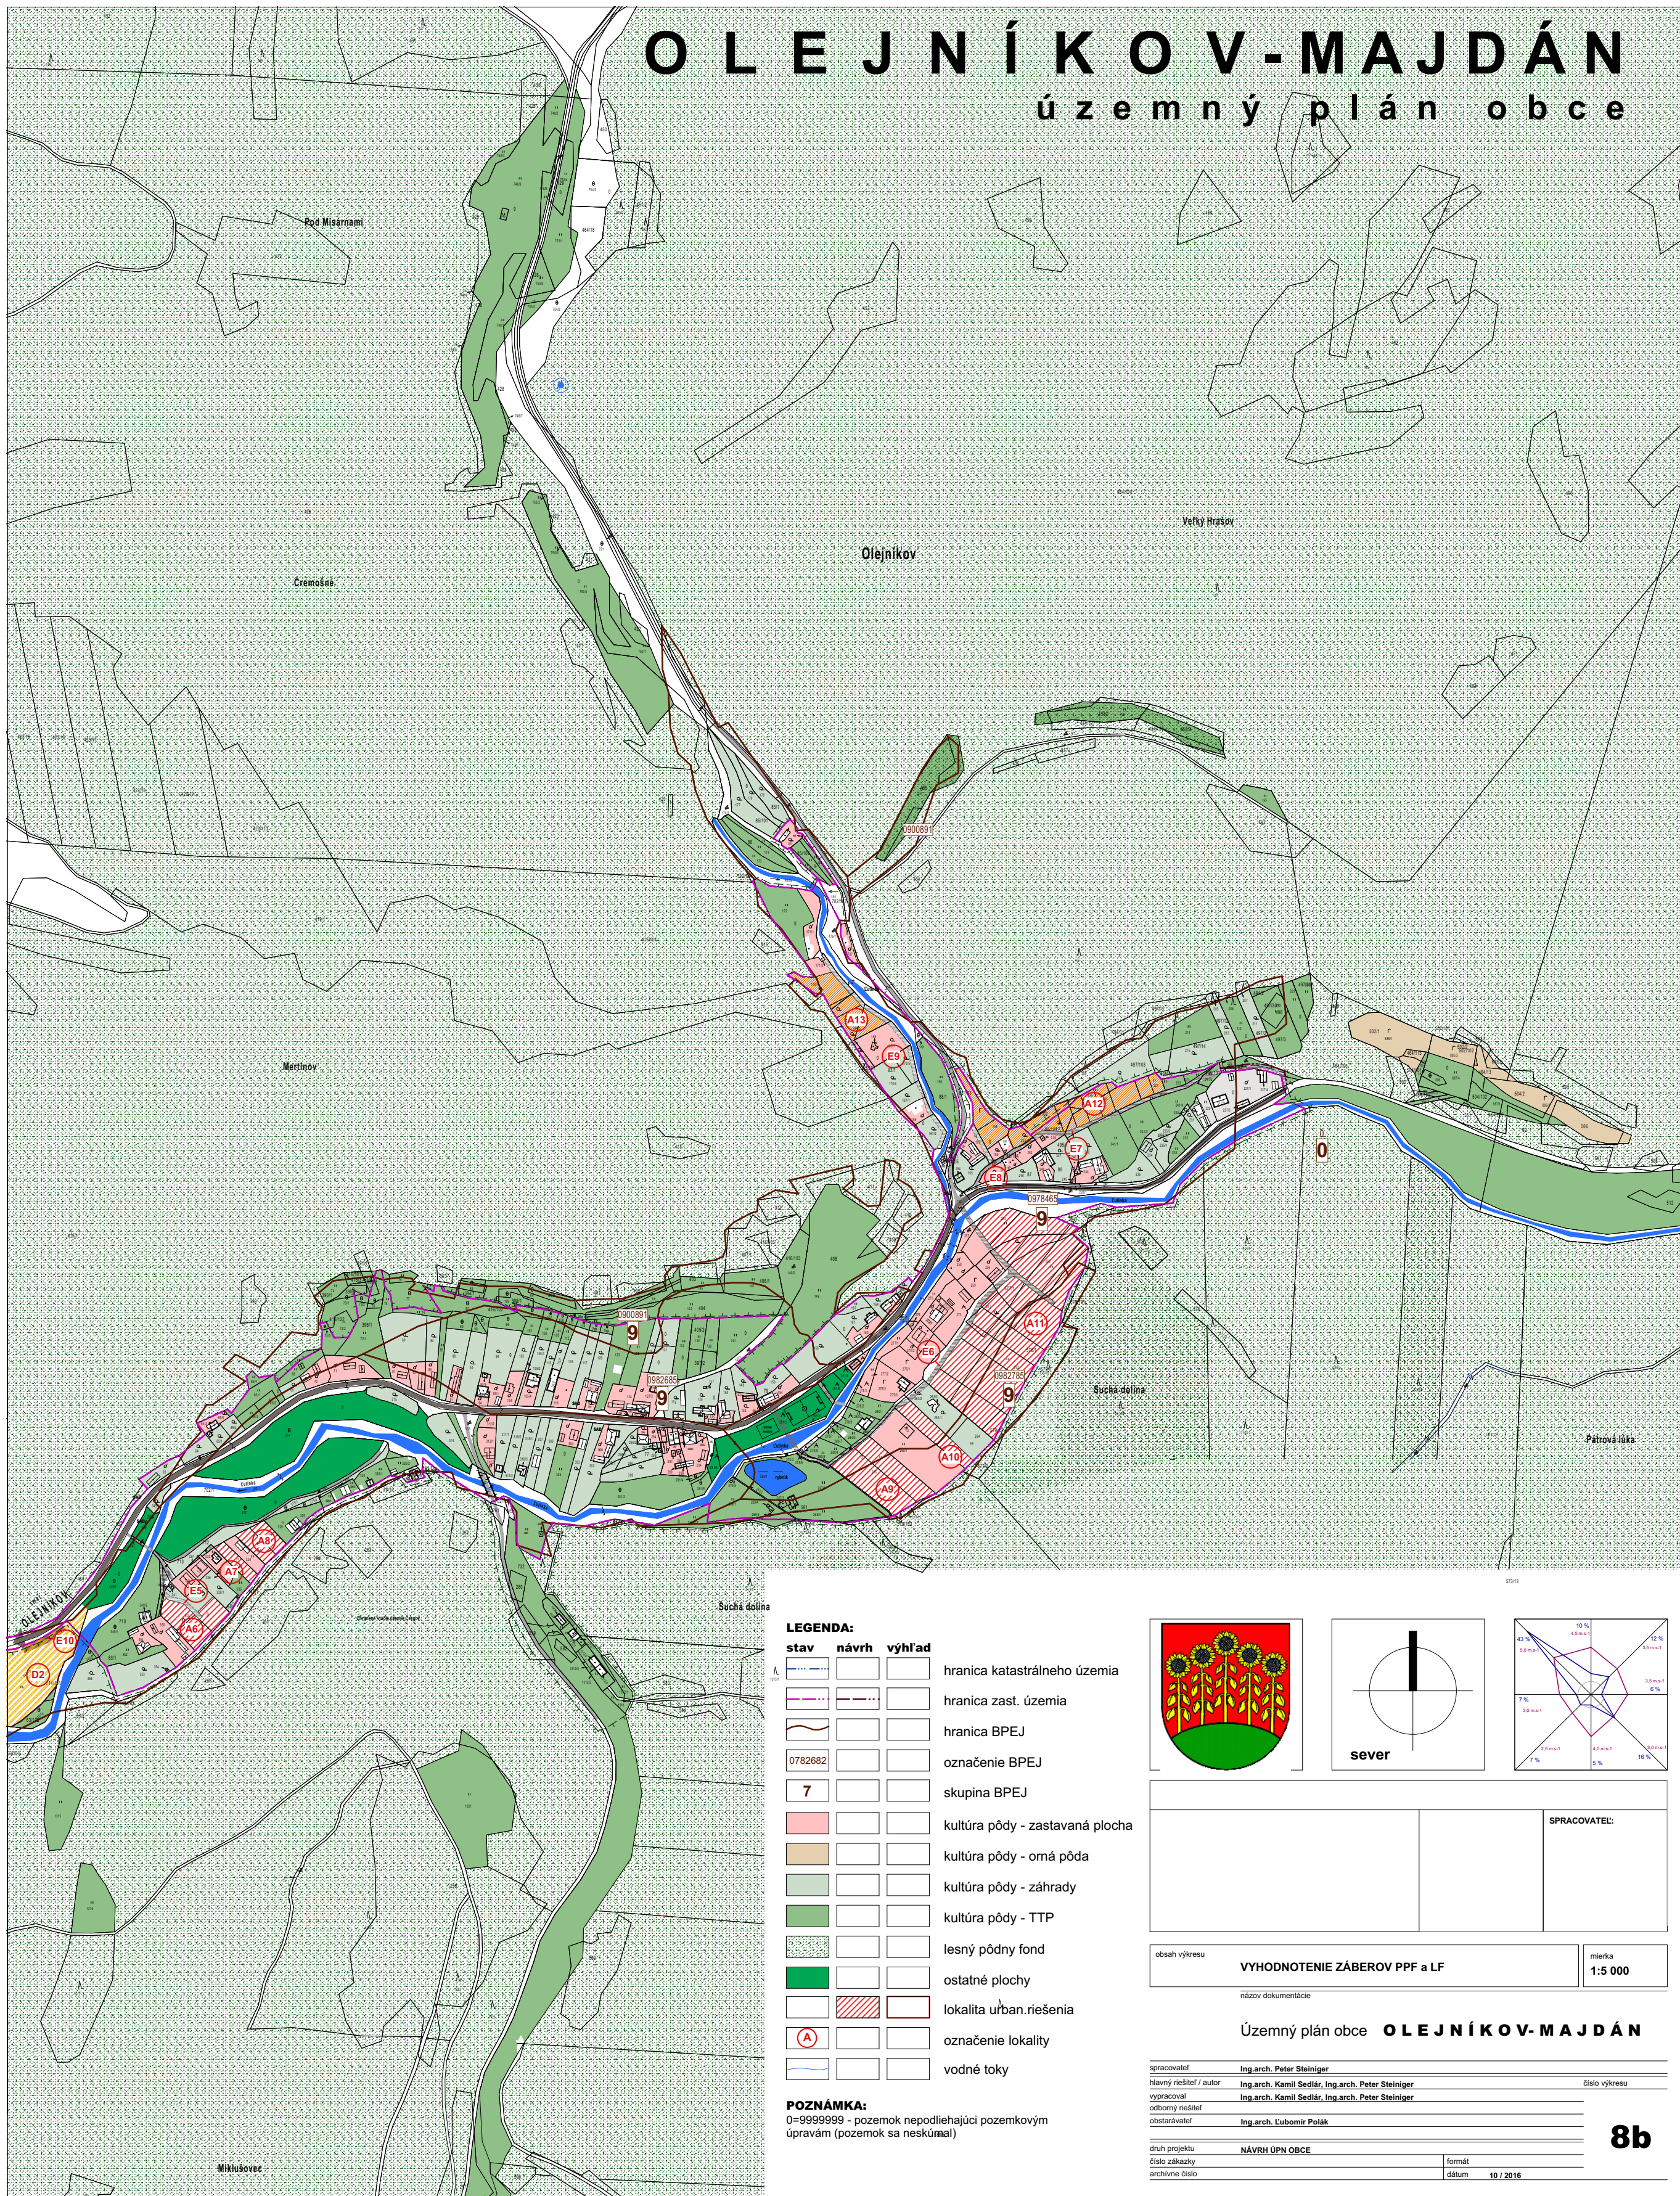


LEGENDA:

stav	návrh	výhľad	
			hranica katastrálneho územia
			hranica zast. územia
			hranica BPEJ
			označenie BPEJ
			skupina BPEJ
			kultúra pôdy - zastavaná plocha
			kultúra pôdy - orná pôda
			kultúra pôdy - záhrady
			kultúra pôdy - TTP
			lesný pôdny fond
			ostatné plochy
			lokalita úrb. riešenia
			označenie lokality
			vodné toky

POZNÁMKA:

0-9999999 - pozemok nepodliehajúci pozemkovým úpravám (pozemok sa neskúmal)

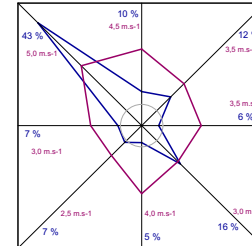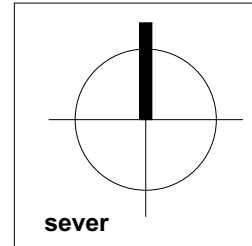

SPRACOVATEL:	

obsah výkresu	VYHODNOTENIE ZÁBEROV PPF a LF	miarka
		1:5 000

názov dokumentácie

Územný plán obce **OLEJNÍKOV-MAJDÁN**

spracovateľ	Ing.arch. Peter Steiniger	číslo výkresu
hlavný riešiteľ / autor	Ing.arch. Kamil Sedlár, Ing.arch. Peter Steiniger	
vyraboval	Ing.arch. Kamil Sedlár, Ing.arch. Peter Steiniger	
odborný riešiteľ		
obstarávateľ	Ing.arch. Ľubomír Polák	
druh projektu	NÁVRH ÚPN OBCE	formát
číslo zákazky		dátum
archívne číslo		10 / 2016

8b