


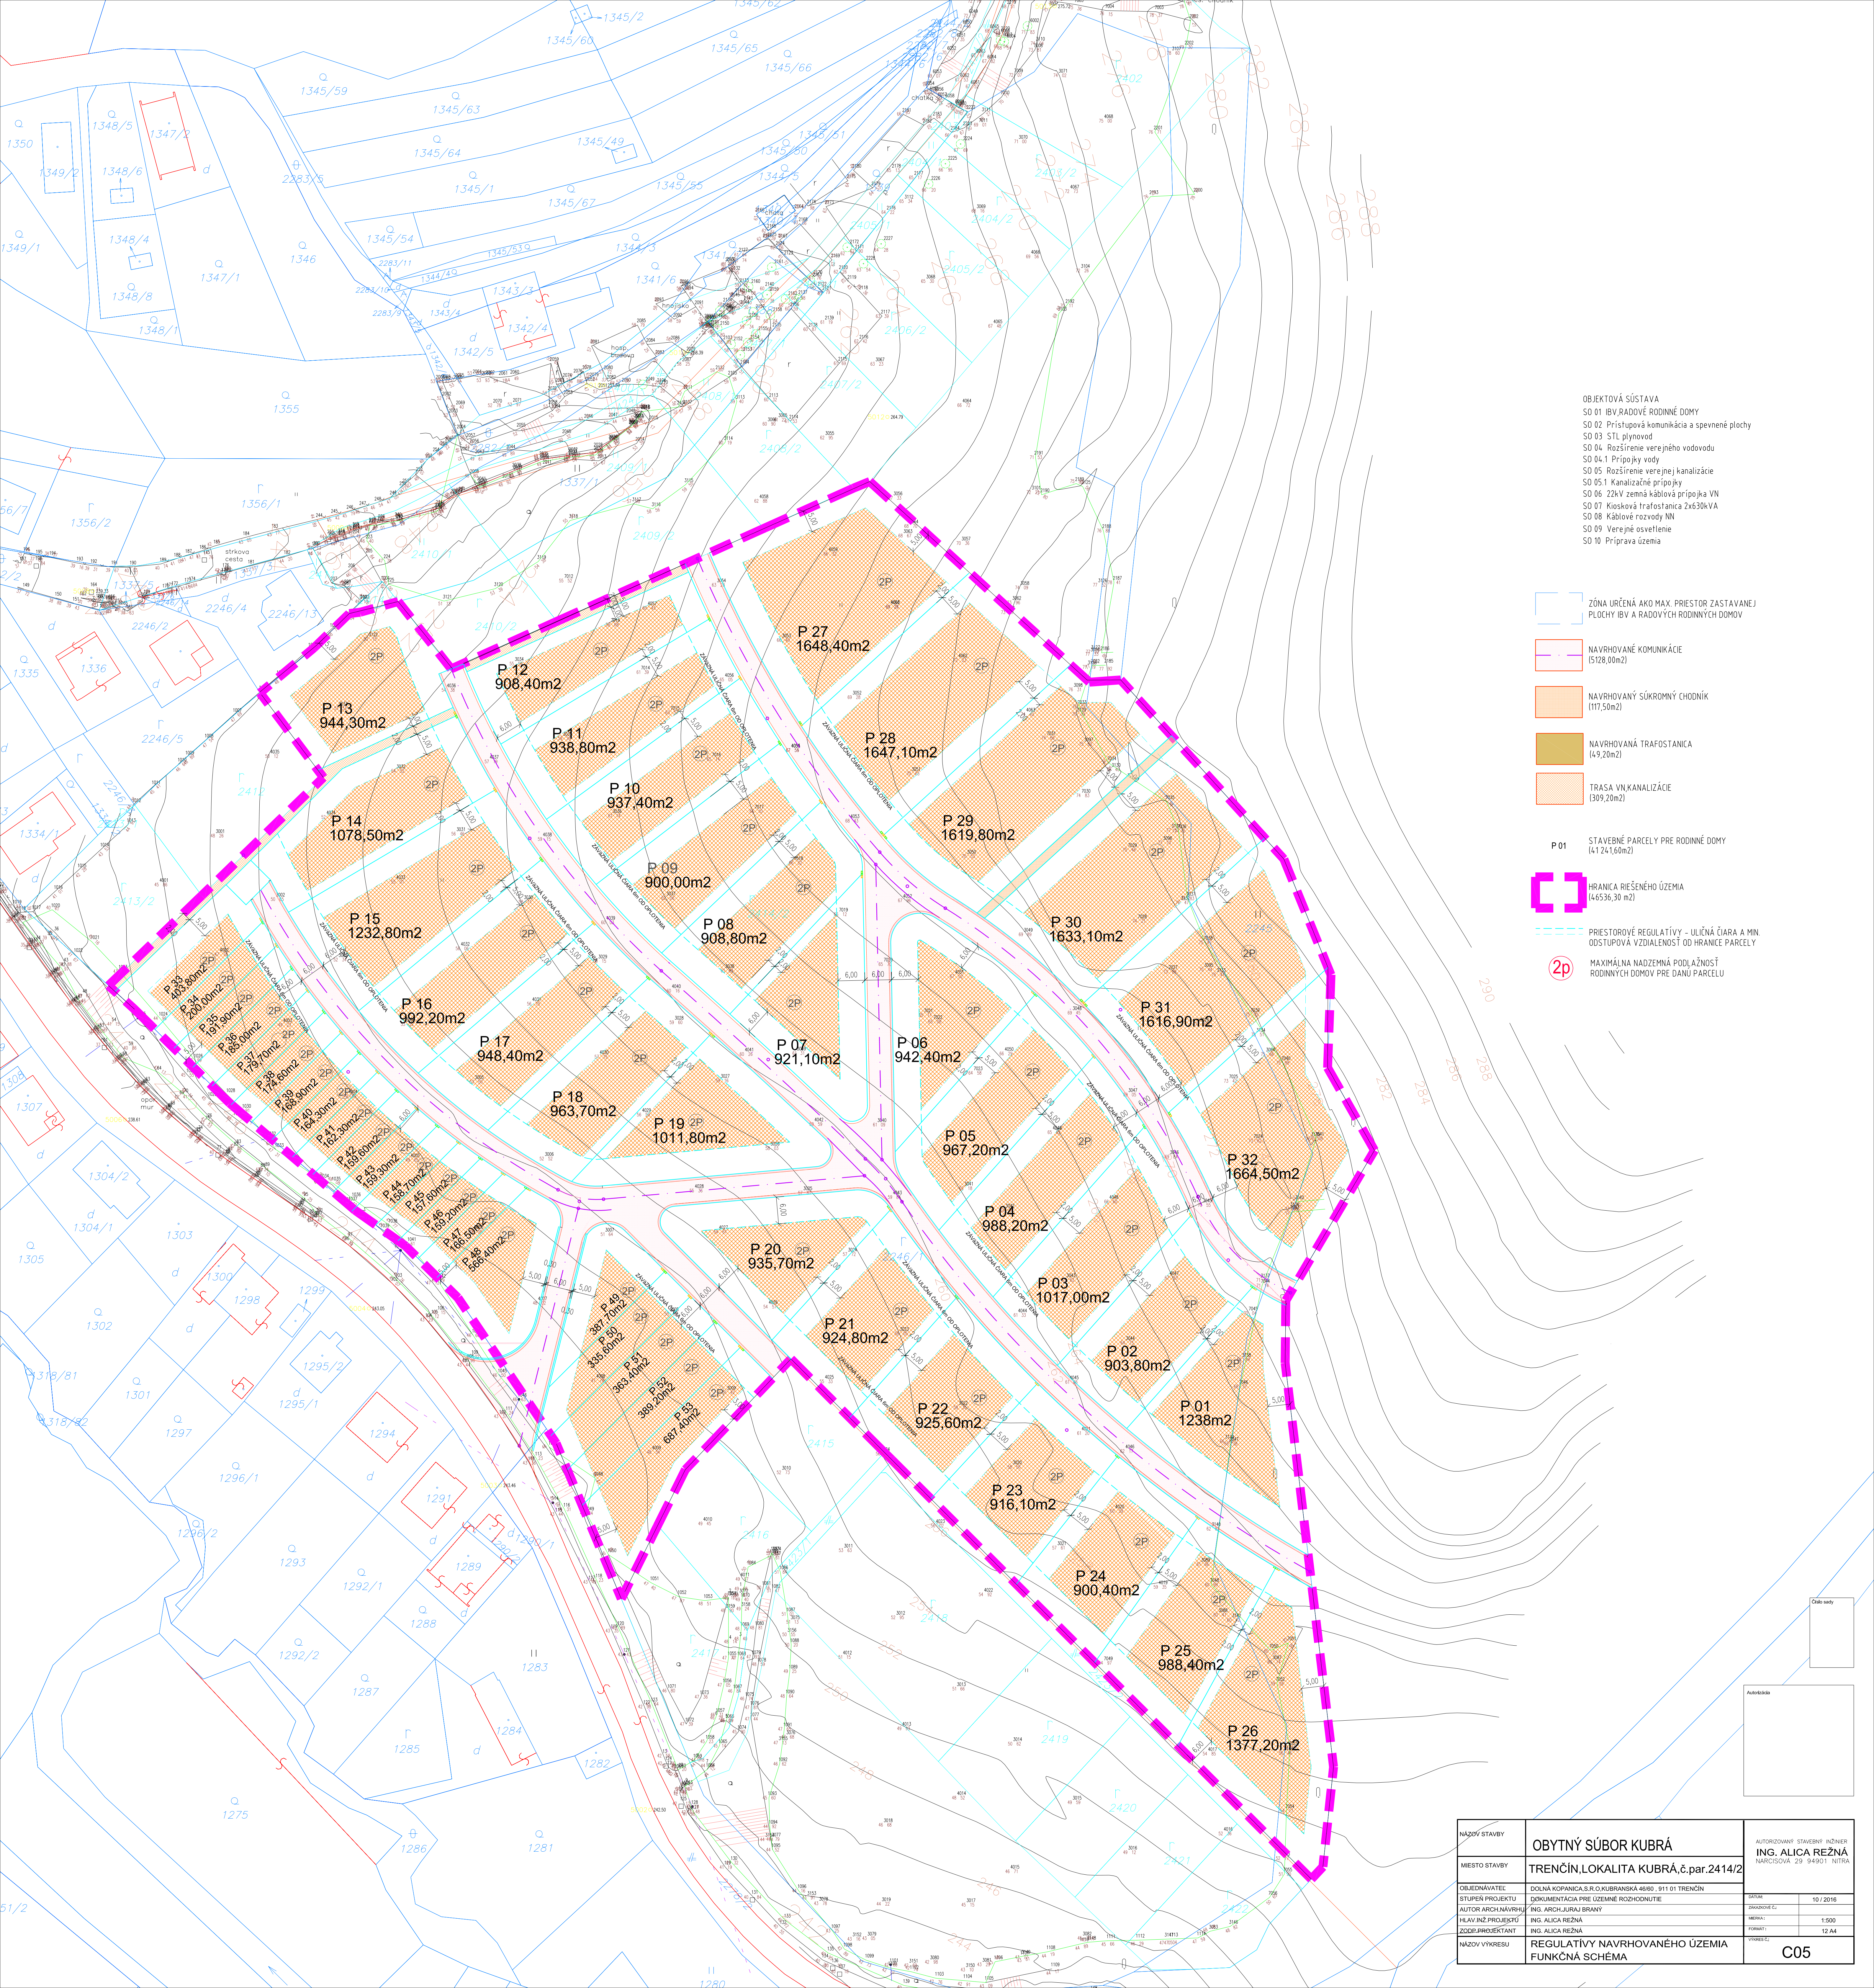

OBJEKTOVÁ SÚSTAVA
SO 01 IBY, RADOVÉ RODINNÉ DOMY
SO 02 Prístupová komunikácia a spevnené plochy
SO 03 STL plynovod
SO 04 Rozšírenie verejného vodovodu
SO 04.1 Prípojky vody
SO 05 Rozšírenie verejnej kanalizácie
SO 05.1 Kanalizačné prípojky
SO 06 22kV zemná káblová prípojka VN
SO 07 Kiosková trafostanica 2x630kVA
SO 08 Káblové rozvody NN
SO 09 Verejné osvetlenie
SO 10 Príprava územia

- ZÓNA URČENÁ AKO MAX. PRIESTOR ZASTAVANEJ PLOCHY IBY A RADOVÝCH RODINNÝCH DOMOV
- NAVROHOVANÉ KOMUNIKÁCIE (5128,00m2)
- NAVROHOVANÝ SÚKROMNÝ CHODNÍK (117,50m2)
- NAVROHOVANÁ TRAFOSTANICA (49,20m2)
- TRASA VN KANALIZÁCIE (1309,20m2)
- P 01 STAVEBNÉ PARCELY PRE RODINNÉ DOMY (4124,60m2)
- HRANICA RIEŠENÉHO ÚZEMIA (46536,30 m2)
- PIESTOROVÉ REGULATÍVY – ULIČNÁ ČIARA A MIN. ODSŤUPOVÁ VZDIALENOSŤ OD HRANICE PARCELY
- 2p MAXIMÁLNA NADZEMNÁ PODLAŽNOSŤ RODINNÝCH DOMOV PRE DANÚ PARCELU

NÁZOV STAVBY	OBYTNÝ SÚBOR KUBRÁ		AUTORIZOVANÝ STAVEBNÝ INŽINIER	
MIESTO STAVBY	TRENČÍN, LOKALITA KUBRÁ, č.par.2414/2		ING. ALICA REŽNÁ	
OBJEDNÁVATEL	DOLNÁ KOPANICA, S.R.O. KUBRANKÁ 4680, 911 01 TRENČÍN		DATEM	10 / 2016
STUPEŇ PROJEKTU	DOKUMENTÁCIA PRE ÚZEMNÉ ROZHODNUTIE		ZAKÁZKOVÉ ČÍ.	
AUT. ARCH. NÁVRHU	ING. ARCH. JURAJ BRANNÝ		MERIT	1:500
HLAV. INŽ. PROJEKTU	ING. ALICA REŽNÁ		FORMAT	12 A4
ZODP. PROJEKTANT	ING. ALICA REŽNÁ		VÝKRES	
NÁZOV VÝKRESU	REGULATÍVY NAVRHOVANÉHO ÚZEMIA FUNKČNÁ SCHÉMA		C05	