


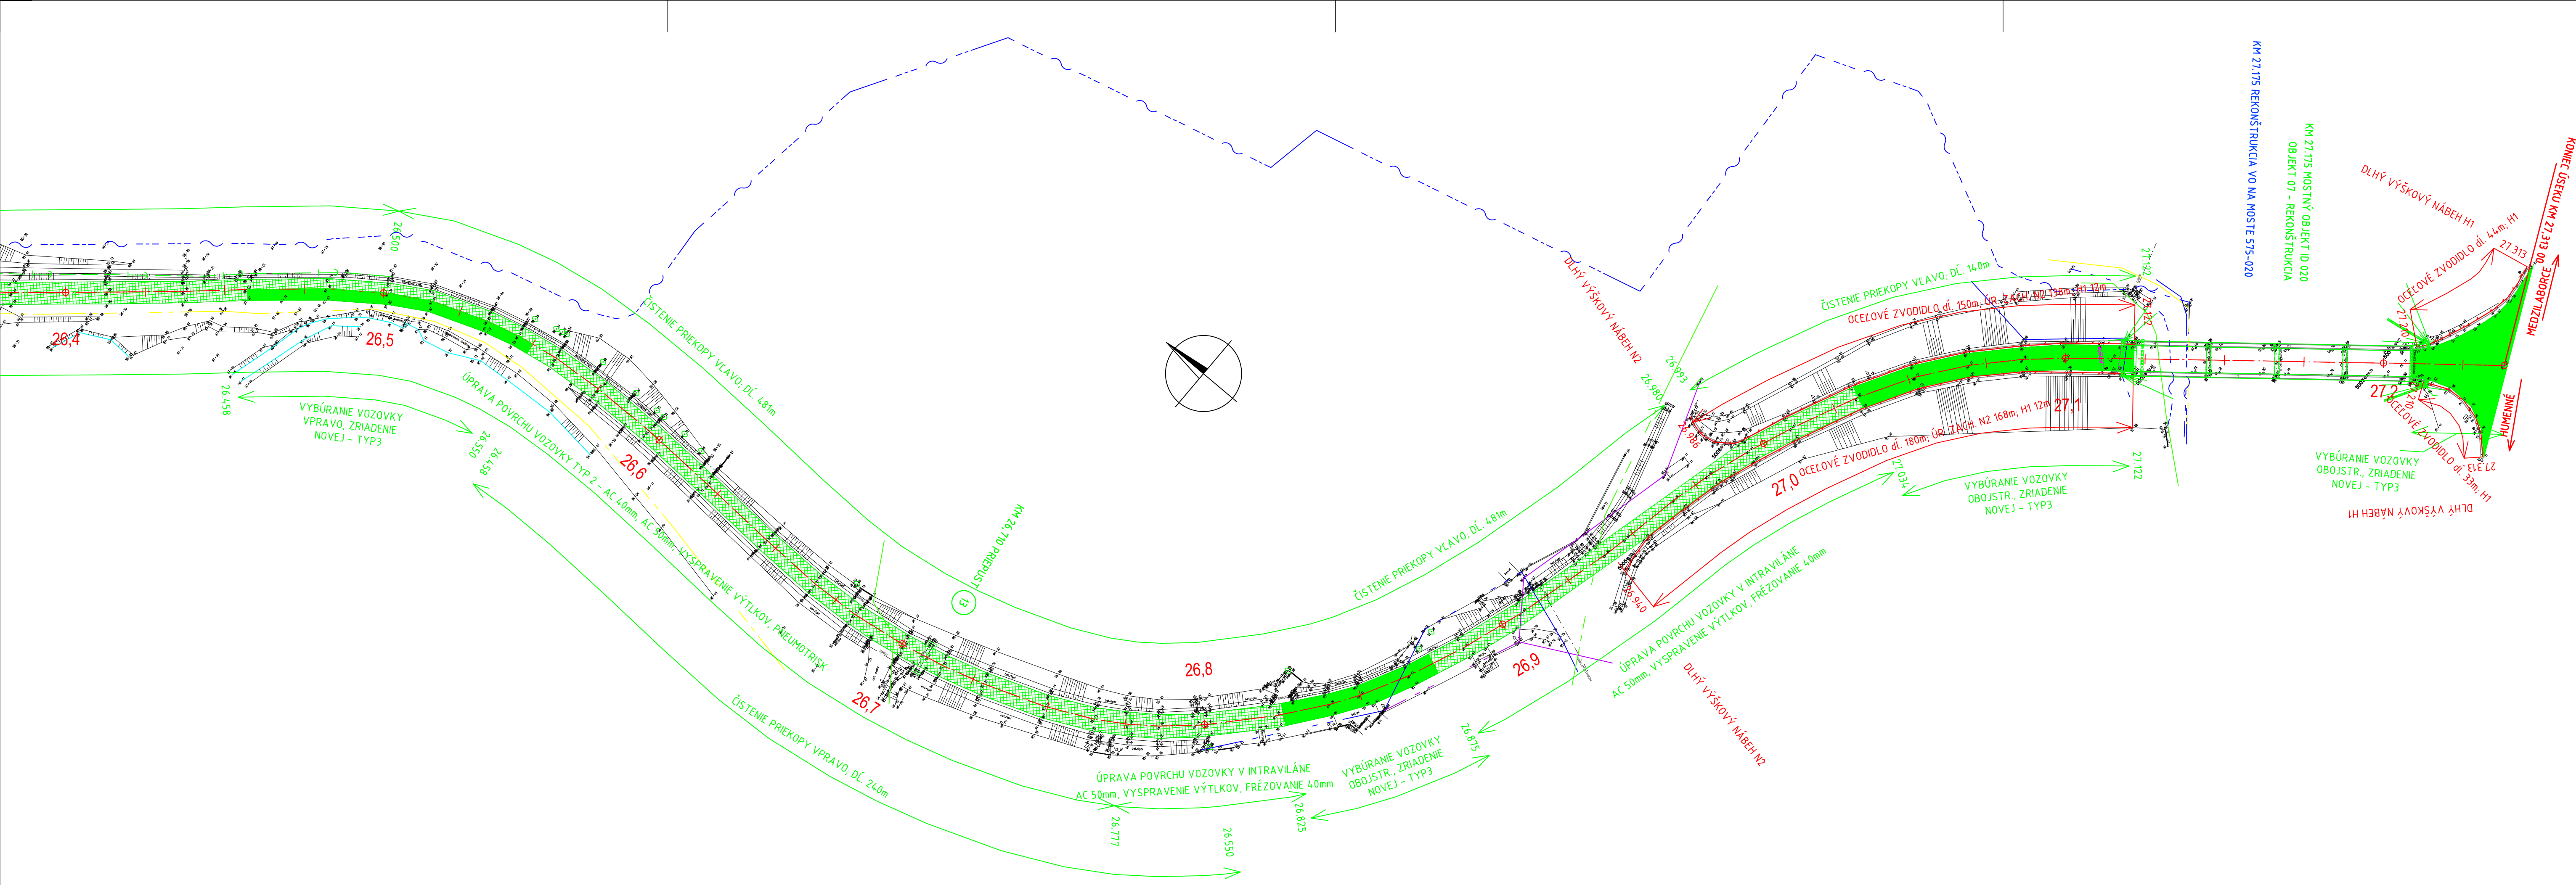

LEGENDA:

- SO 01.1 REKONŠTRUKCIA VOZOVKY
SO 01.2 SANÁCIA ZOSUVOV
SO 01.3 BEZPEČNOSTNÉ ZARIADENIA

- ÚPRAVA VOZOVKY V INTRAVILÁNE
ÚPRAVA VOZOVKY V EXTRAVILÁNE TYP 2
ÚPRAVA VOZOVKY TYP 3
ÚPRAVA VOZOVKY TYP 3 PRI KOTEVNOM PRAHU
VEDENIE HLBKOVEJ DRENÁŽE
HLBKOVÁ DRENÁŽ SO SVAH. REBR.
CESTNÉ ZVODIDLÁ
KATASTRÁLNE HRANICE

ZÁKAZKA		II/575		GC GEOCONSULT	
MALÁ POĽANA - MEDZILABORCE					
ČASŤ STAVBY		01 REKONŠTRUKCIA CESTY II/575 01.3 BEZPEČNOSTNÉ ZARIADENIA		MILETIČOVA 21, P.O. BOX 34 820 05 BRATISLAVA 25 TEL.: 02/5057 4700, FAX.: 02/5057 4798	
PRÍLOHA		SITUÁCIA KM 26,400 - KÚ		STUPEŇ	ČÍSLO ZÁKAZKY
				DRS	20160005
OBJEDNÁVATEĽ		PREŠOVSKÝ SAMOSPRÁVNÝ KRAJ		OKRES STROPKOV, MEDZILABORCE	
HLAVNÝ INŽ. PROJ. Ing. Jaroslav KRČ		TECH. KONTROLA Ing. Jaroslav KRČ		SÚRADNICOVÝ SYSTÉM JTSK	
ZODP. PROJ. Ing. Dušan HESTERA		VED. ÚSEKU Ing. Ľuboš ROJKO, PhD.		VÝŠKOVÝ SYSTÉM Bpv	
VYPRACOVAL Ing. Dušan HESTERA		DÁTUM 04.2016	FORMÁT 4 A4	MIERKA 1:1000	ČÍSLO PRÍLOHY 2.8
				SÚPRAVA	