
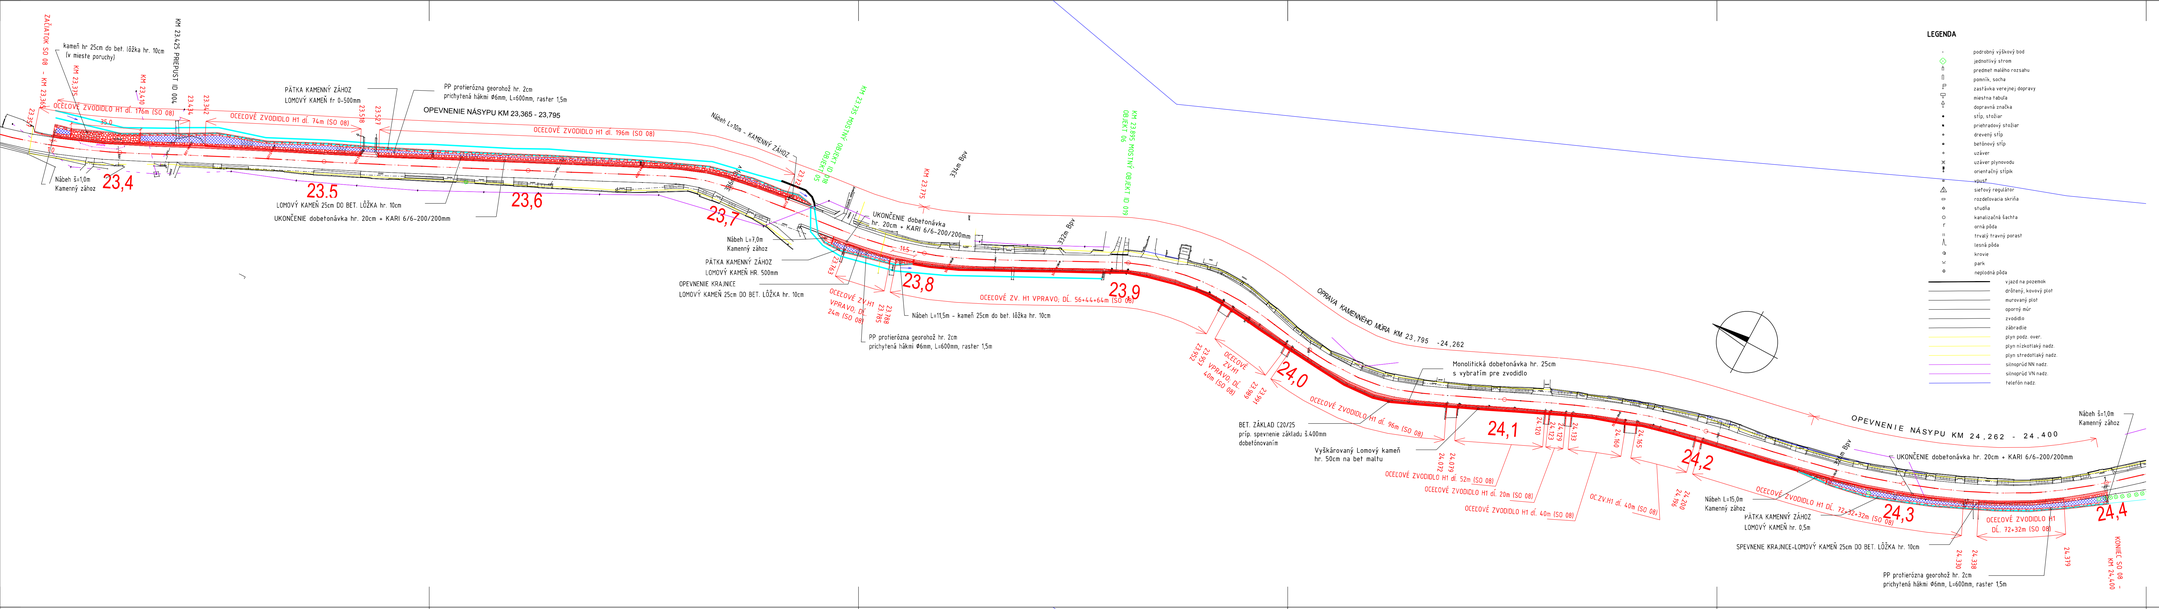


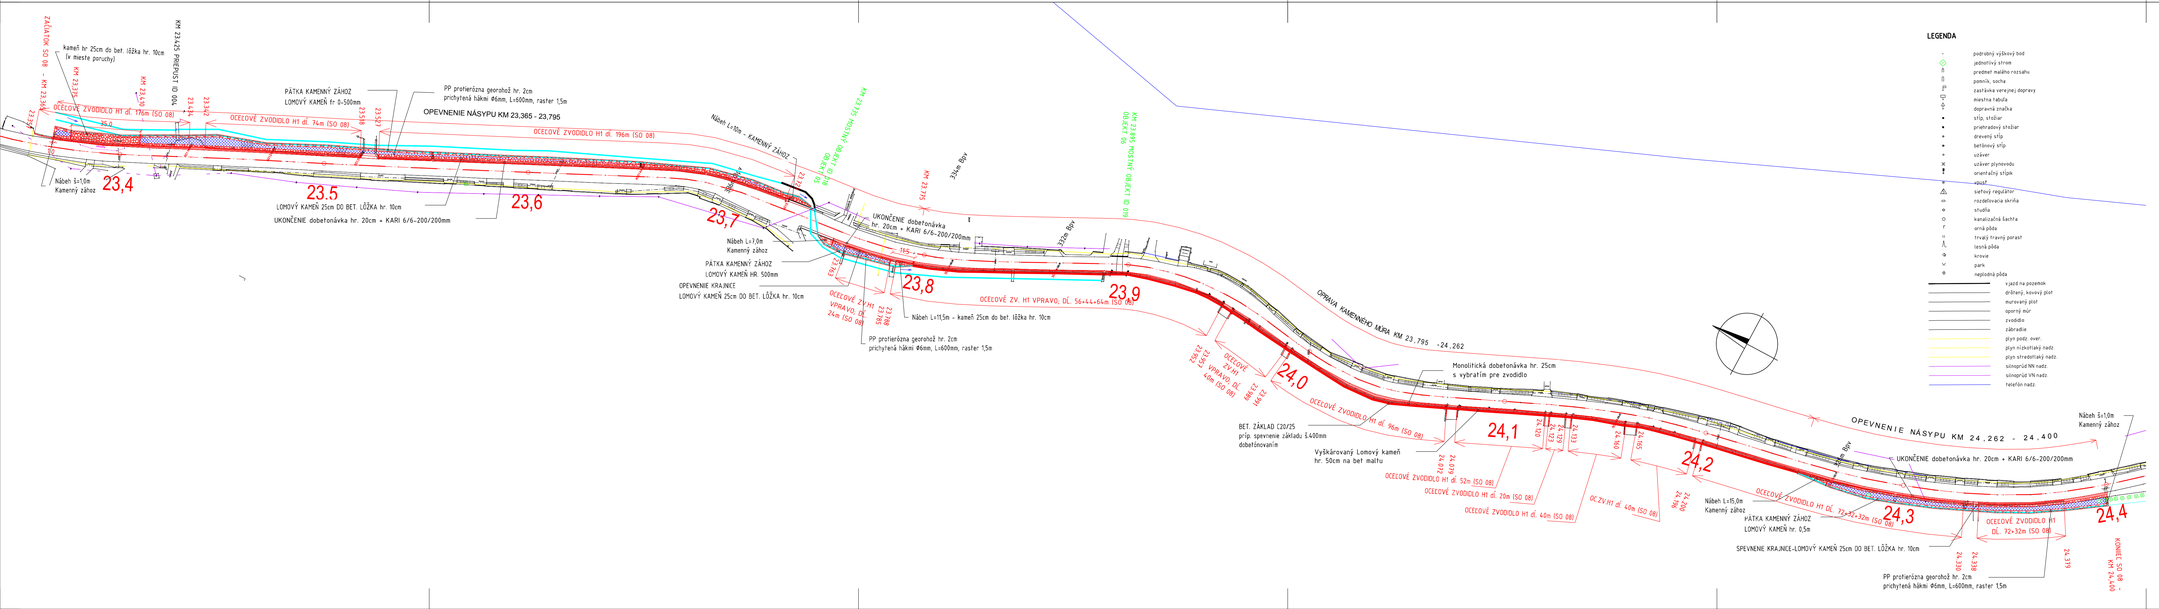

ZÁKAZKA

II/575
MALÁ POĽANA - MEDZILABORCE

ČASŤ STAVBY

08 ÚPRAVA JESTVUJÚCEJ REGULÁCIE V OBCI ROKYTOVCE

GEOCONSULT

MILETIČOVA 21, P.O. BOX 34
820 05 BRATISLAVA 25
TEL.: 02/5057 4700, FAX.: 02/5057 4799

PRÍLOHA: SITUÁCIA

STUPEŇ: DRS

ČÍSLO ZÁKAZKY: 20160005

OBJEDNÁVATEĽ: PREŠOVSKÝ SAMOSPRÁVNY KRAJ

OKRES: MEDZILABORCE

HLAVNÝ INŽ. PROJ.: Ing. Jaroslav KRČ	TECH. KONTROLA: Ing. Jaroslav KRČ	SÚRADNICOVÝ SYSTÉM: JTSK	KATASTRÁLNE ÚZEMIE: ROKYTOVCE
ZODP. PROJ.: Ing. Jozef DROBEC	VED. ÚSEKU: Ing. Ľuboš ROJKO, PhD.	VÝŠKOVÝ SYSTÉM: Bpv	ČÍSLO PRÍLOHY: 2
VYPRACOVAL: Ing. Jozef DROBEC	DÁTUM: 04.2016	FORMÁT: 6 A4	MIERKA: 1:1000

SÚPRAVA