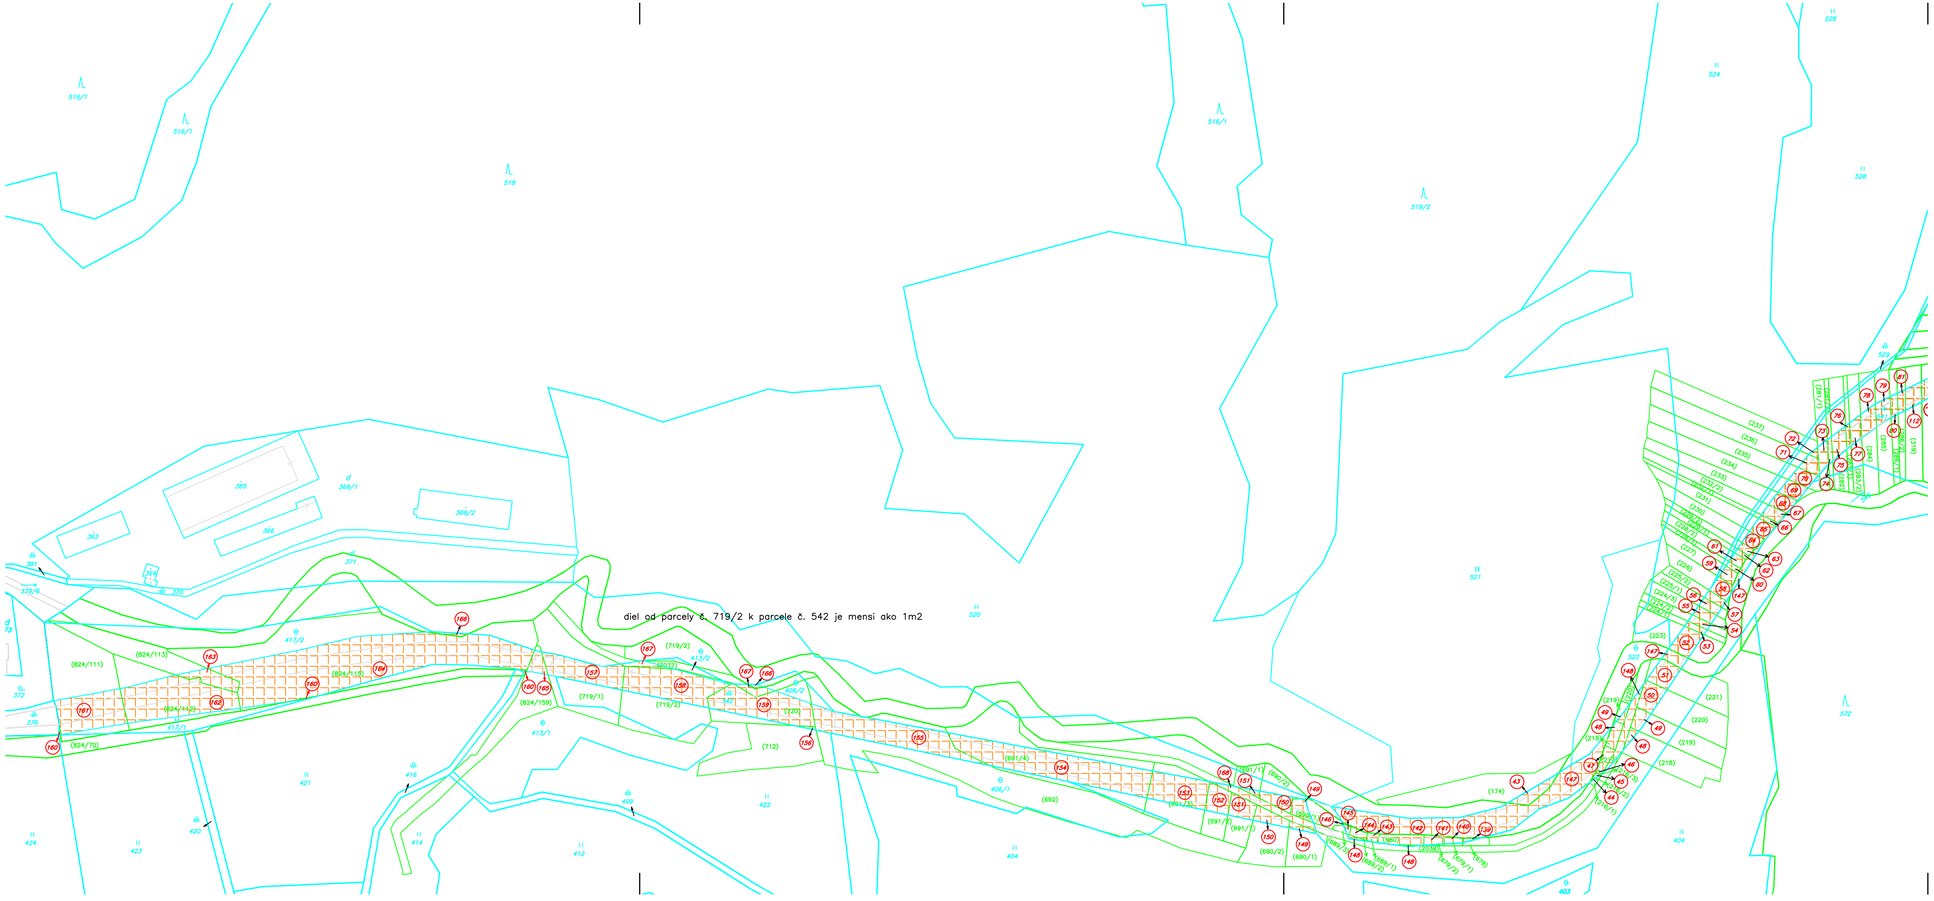

LEGENDA

- záhrada
- trvalý travný porast
- lesná pôda
- neplodná pôda
- dvor + ost. stav. plocha
- cesta + komunikácia
- vodný tok
- budova murovaná
- stav registra CKN
- stav registra EKN
- rozsah záberu

Prehľad kladu mapových listov

mierka: 1 : 100 000

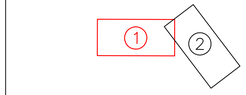

Autorizačne overil: Ing. Juraj Bahna
Dátum: 10.04.2016
Náležitostami a presnosťou zodpovedá predpisom

ZÁKAZKA: **II/575 MALÁ POĽANA – MEDZILABORCE**			GEOCONSULT	
ČASŤ STAVBY: **DOKUMENTÁCIA PRE MAJETKOPRÁVNE VYSPORIADANIE**			MILETIČOVA 21, P.O. BOX 34 820 05 BRATISLAVA 25 TEL. : 02/5057 4700, FAX : 02/5057 4798	
PRÍLOHA: SITUÁCIA MALÁ POĽANA 1			STUPEŇ: DRS	ČÍSLO ZÁKAZKY: 20160005
OBJEDNÁVATEĽ: PREŠOVSKÝ SAMOSPRÁVNY KRAJ			OKRES: STROPKOV	
HLAVNÝ INŽ. PROJ.: Ing. Jaroslav KRČ	TECH. KONTROLA: Ing. Juraj Bahna	SÚRADNICOVÝ SYSTÉM: JTSK	KATASTRÁLNE ÚZEMIE: MALÁ POĽANA	
ZODP. PROJ.: Ing. Juraj Bahna	VED. ÚSEKU: Ing. Ľuboš ROJKO, PhD.	VÝŠKOVÝ SYSTÉM: Bpv	ČÍSLO PRÍLOHY: H 2.2.1	SÚPRAVA
VYPRACOVAL: Ing. Viktor Opál	DÁTUM: 04. 2016	FORMÁT: 4 A4	MIERKA: 1:2000	