
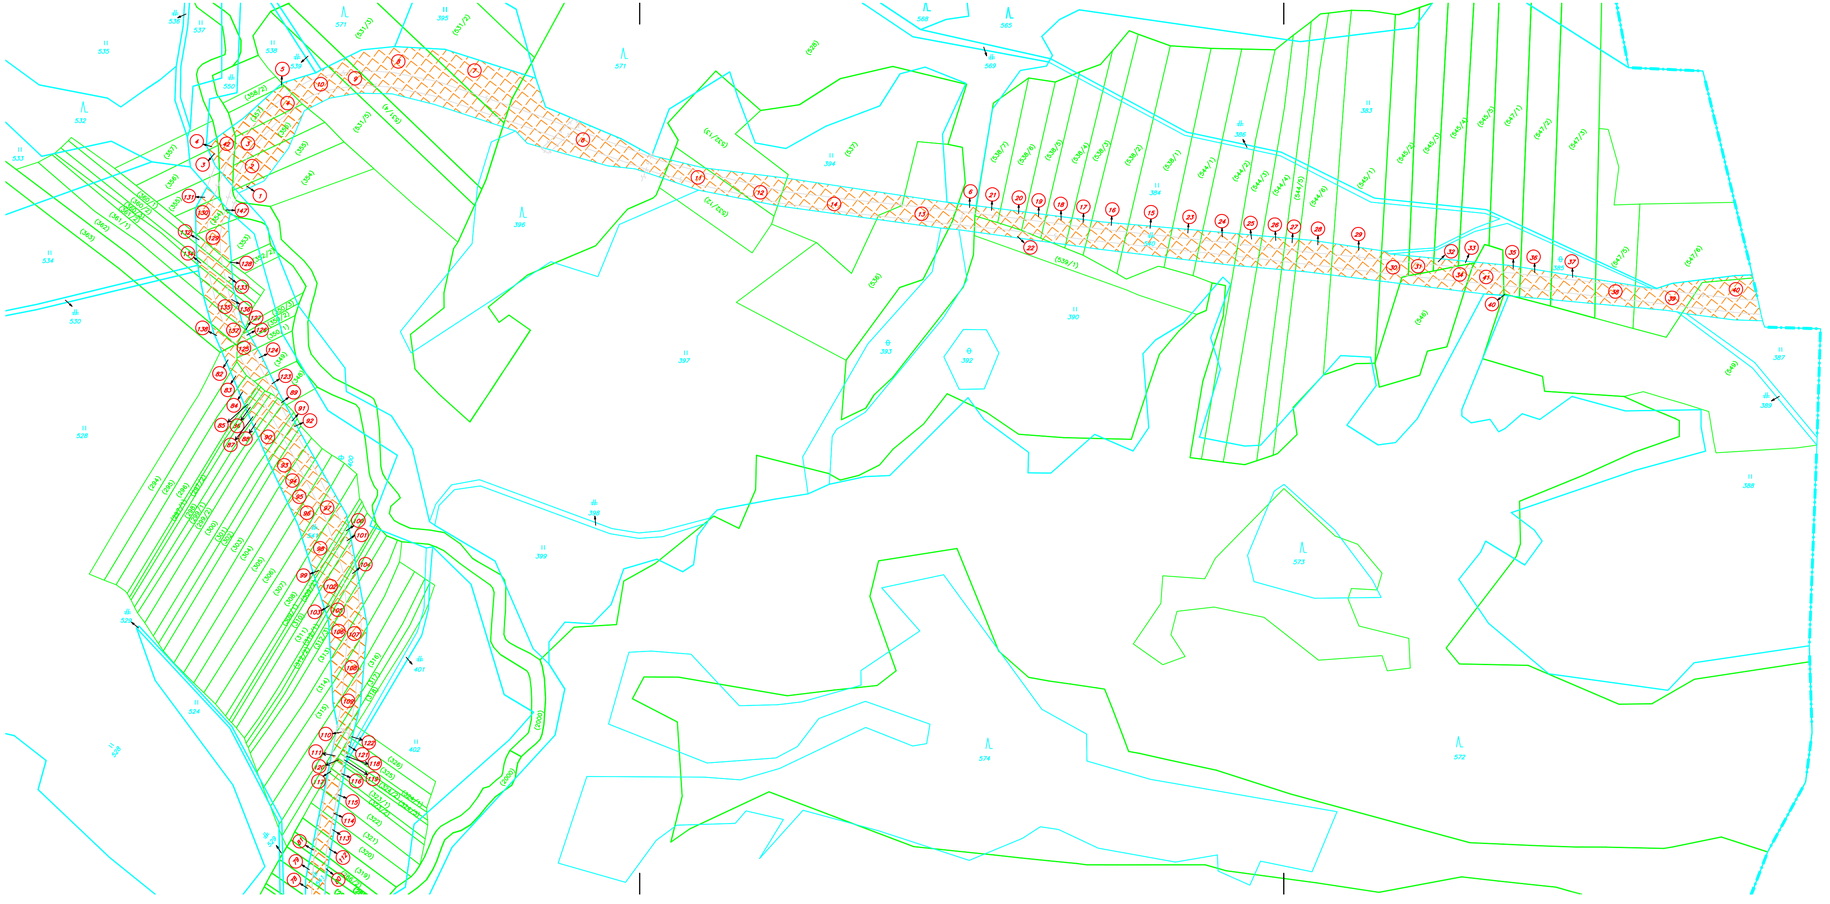


LEGENDA

- trvalý travný porast
- lesná pôda
- neplodná pôda
- cesta + komunikácia
- stav registra CKN
- stav registra EKN
- rozsah záberu

Prehľad kladu mapových listov

mierka: 1 : 100 000

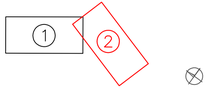

Autorizačne overil: Ing. Juraj Bahna

Dátum: 10.04.2016

Náležitosťami a presnosťou zodpovedá predpisom

ZÁKAZKA: **II/575 MALÁ POĽANA - MEDZILABORCE**				GEOCONSULT
ČASŤ STAVBY: **DOKUMENTÁCIA PRE MAJETKOPRÁVNE VYSPORIADANIE**				MILETIČOVA 21, P.O.BOX 34, 820 05 BRATISLAVA 25, TEL.: 02/5057 4700, FAX.: 02/5057 4798
PRÍLOHA: SITUÁCIA MALÁ POĽANA 2				STUPEŇ: DRS; ČÍSLO ZÁKAZKY: 20160005
OBJEDNÁVATEĽ: PREŠOVSKÝ SAMOSPRÁVNY KRAJ				OKRES: STROPKOV
HLAVNÝ INŽ. PROJ.: Ing. Jaroslav KRČ	TECH. KONTROLA: Ing. Juraj Bahna		SÚRADNICOVÝ SYSTÉM: JTSK	KATASTRÁLNE ÚZEMIE: MALÁ POĽANA
ZODP. PROJ.: Ing. Juraj Bahna	VED. ÚSEKU: Ing. Ľuboš ROJKO, PhD.		VÝŠKOVÝ SYSTÉM: Bpv	ČÍSLO PRÍLOHY: H 2.2.2; SÚPRAVA:
VYPRACOVAL: Ing. Viktor Opál	DÁTUM: 04.2016	FORMÁT: 4 A4	MIERKA: 1:2000	