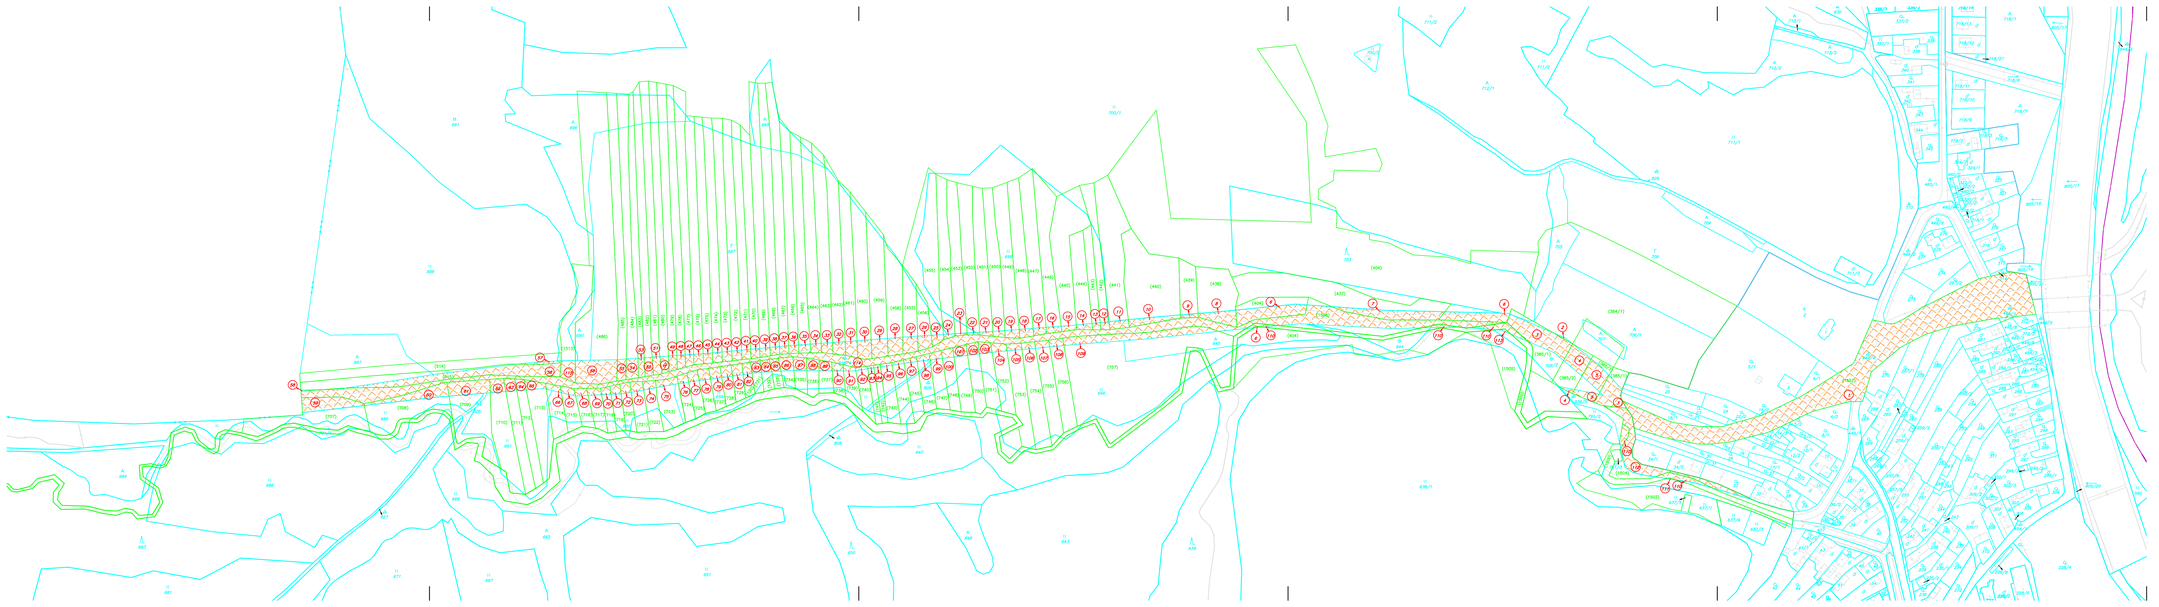


LEGENDA

- r — orná pôda
- záhrada
- trvalý travný porast
- lesná pôda
- cintorín
- neplodná pôda
- dvor + ost. stav. plocha
- cesta + komunikácia
- ostatná plocha
- vodný tok
- budova murovaná
- stav registra CKN
- stav registra EKN
- rozsah záberu

Autorizačne overil: Ing. Juraj Bahna
Dátum: 10.04.2016
Nákresťosťami a presnosťou zodpovedá predpisom

ZÁKAZKA
II/575 MALÁ POĽANA - MEDZILABORCE

GEOCONSULT

ČASŤ STAVBY
DOKUMENTÁCIA PRE MAJETKOPRÁVNE VYSPORIADANIE

MILETIČOVA 21, P.O. BOX 34
820 05 BRATISLAVA 25
TEL.: 02/5857 4700, FAX: 02/5857 4798

PRÍLOHA
SITUÁCIA KRÁSNY BROD

STUPEŇ: DRS
ČÍSLO ZÁKAZKY: 20160005

OBJEDNÁVATEĽ
PREŠOVSKÝ SAMOSPRÁVNY KRAJ

OKRES
MEDZILABORCE

HLAVNÝ INŽ. PROJ.: Ing. Jaroslav Kóč	TECH. KONTROLA: Ing. Juraj Bahna	SÚRADNICOVÝ SYSTÉM: JTSK	KATASTRÁLNE ÚZEMIE: KRÁSNY BROD
ZODP. PROJ.: Ing. Juraj Bahna	VED. ÚSEKU: Ing. Ľuboš ROJKO, PhD.	VÝŠKOVÝ SYSTÉM: Bpv	ČÍSLO PRÍLOHY: H 2.2.4
VYPRACOVAL: Ing. Viktor Opál	DÁTUM: 04.2016 / FORMÁT: 6 A4	MIERKA: 1:2000	SÚPRAVA: