


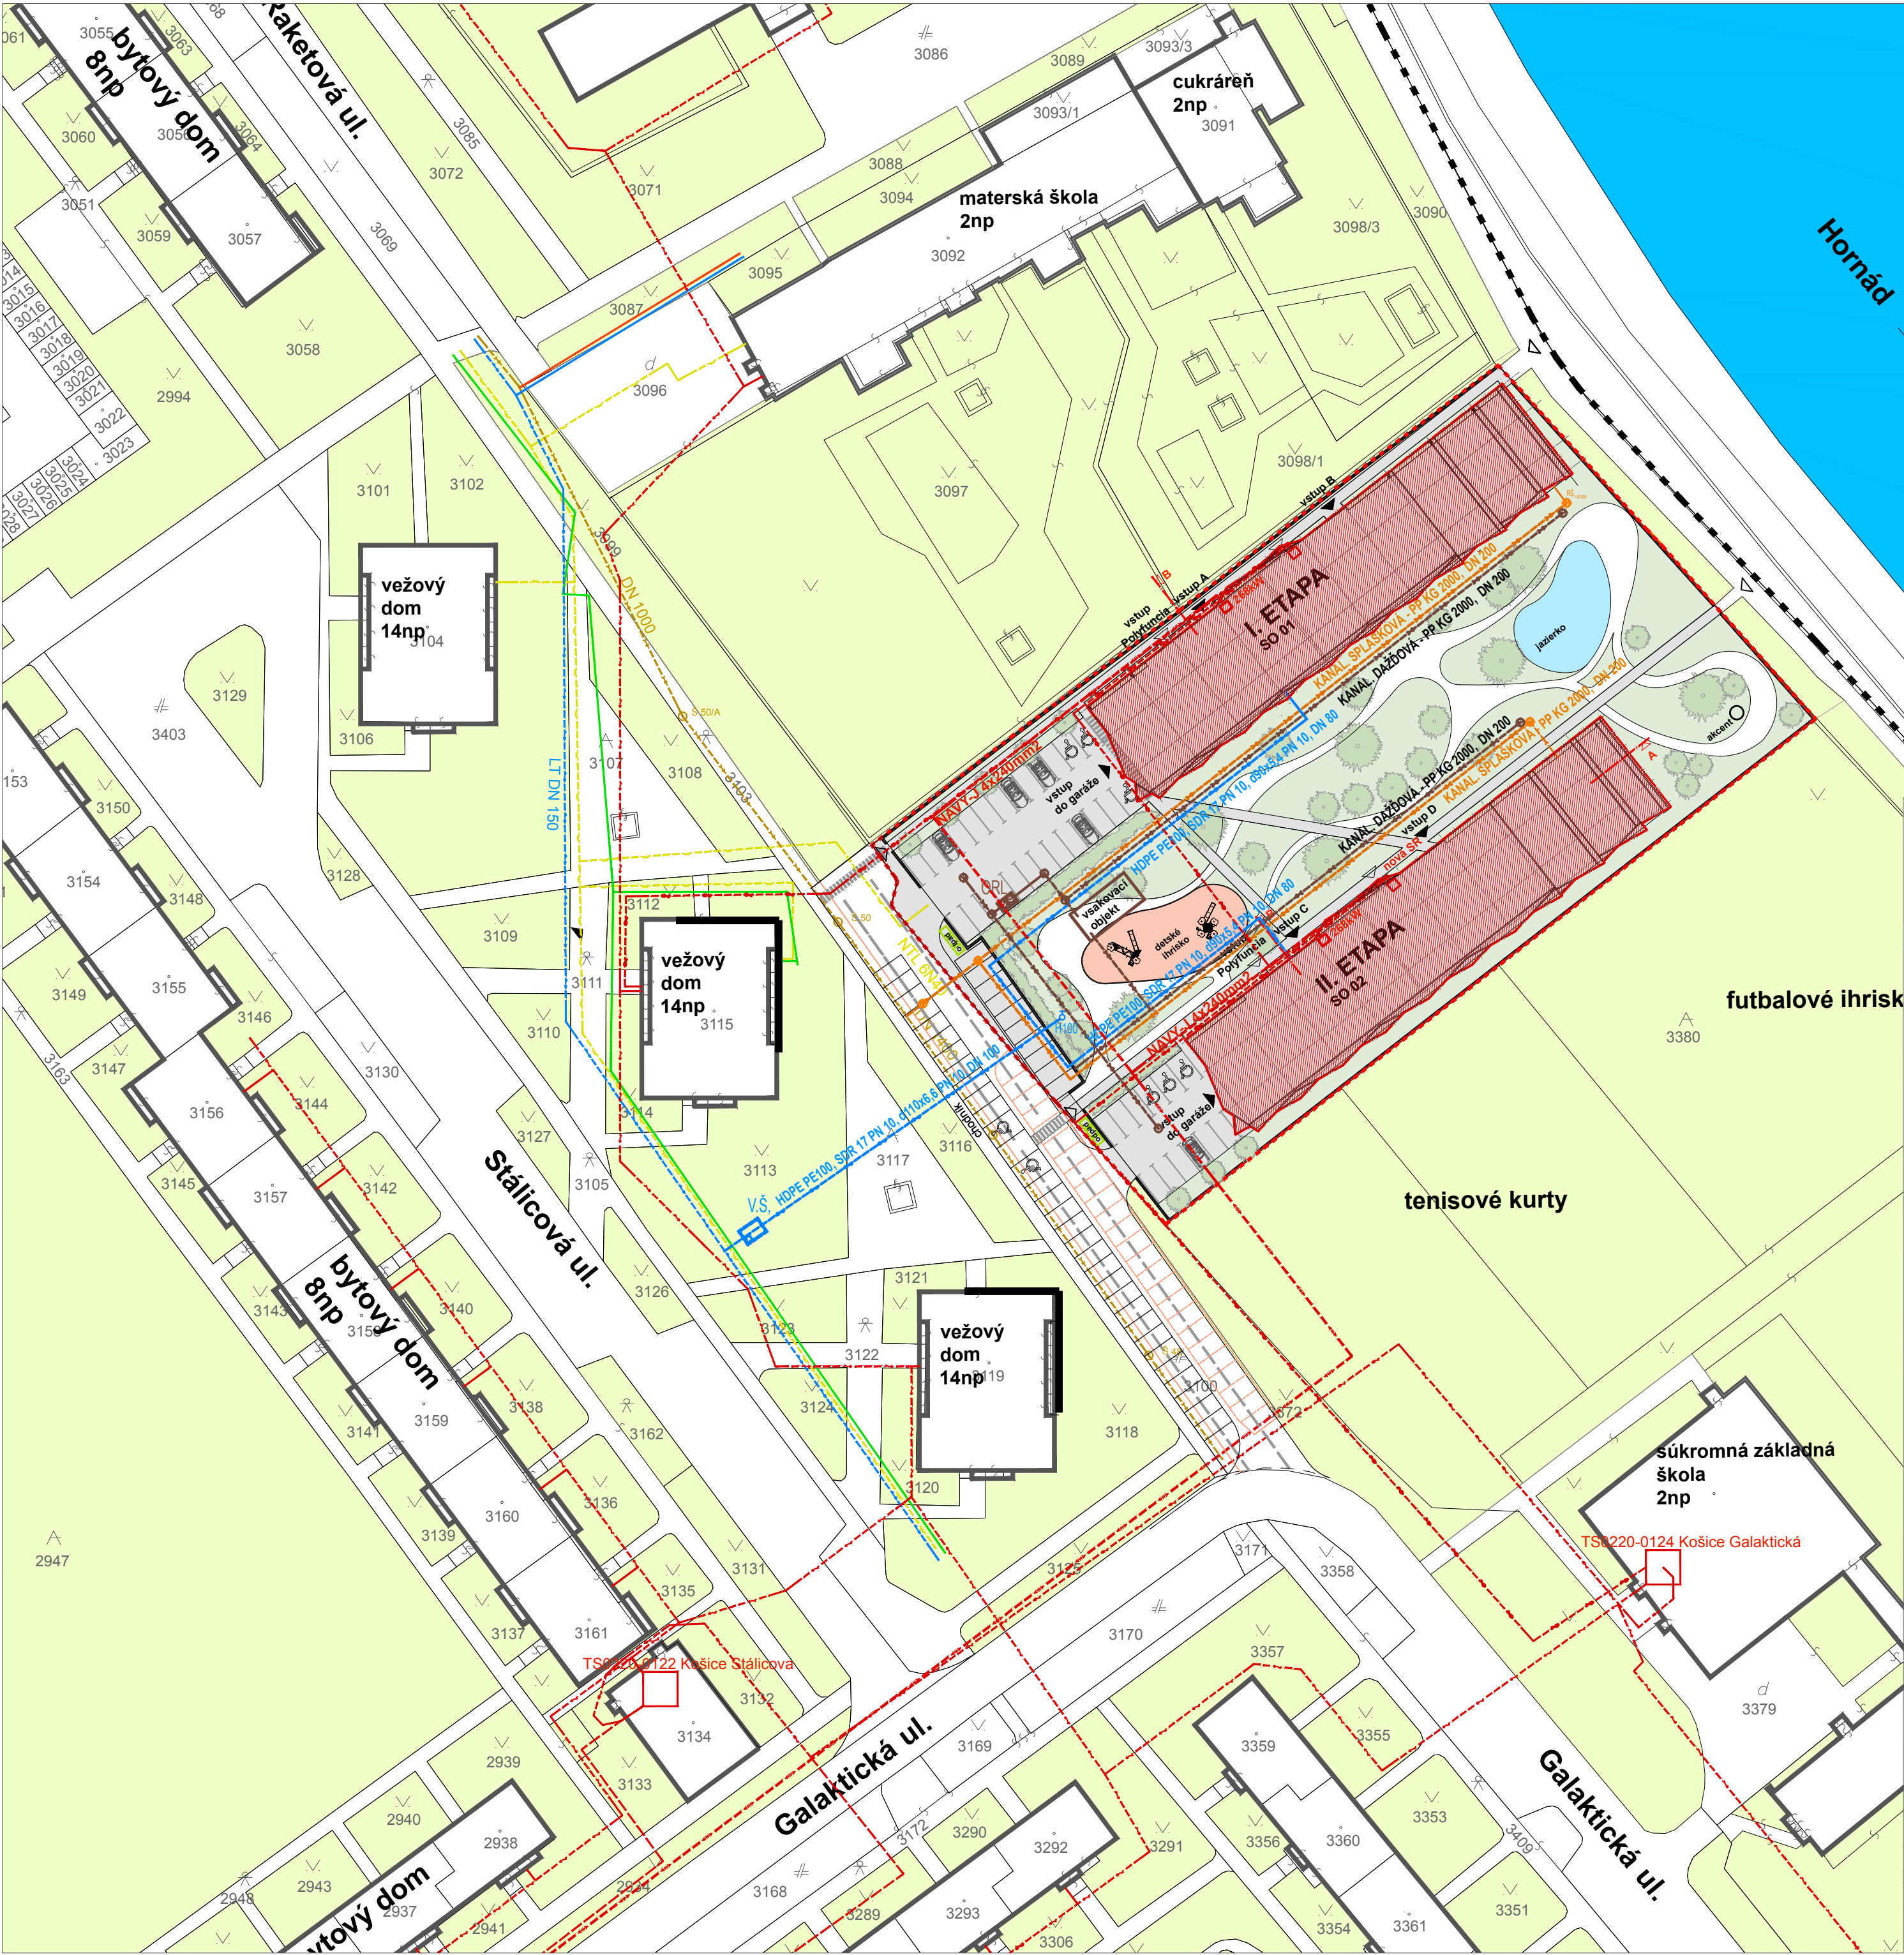

OBJEKTOVÁ SKLADBA

- SO 01 Bytový dom I. Etapa
- SO 02 Bytový dom II. Etapa
- SO 03 Spevnené plochy a komunikácie - vnútroareálové
- SO 04 Spevnené plochy a komunikácie - prístupová komunikácia
- SO 05 Sadové úpravy, ihriská
- SO 06 Prípojka NN
- SO 07 Prípojka slaboprúdu – TELEKOM
- SO 08 Prípojka TEKO
- SO 09 Prípojka vody
- SO 10 Kanalizačná prípojka, Lapol

LEGENDA HRANÍC RIEŠENÉHO ÚZEMIA


- PARCELA VO VLASTNÍCTVE INVESTORA

LEGENDA JESTV. INŽINIERSKYCH SIETÍ

- PLYNOVOD NTL 6N40 -odpojený
- KANALIZÁCIA - VVS
- VEREJNÝ VODOVOD LT DN 150
- VSD NN KABEL
- VSD VN KABEL
- HORÚCOVOD

LEGENDA NOVONAVRHOV. INŽINIERSKYCH SIETÍ

- VODOVODNÁ PRÍPOJKA DN 100, DN 80
- PRÍPOJKA NN
- KANALIZAČNÁ PRÍPOJKA
- PRÍPOJKA DŽŽDOVEJ KANALIZÁCIE
- HORÚCOVOD

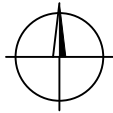

Autor:	Ing. arch. Andrej Rodziňák Ing. arch. Peter Marko	Ing. arch. Rodziňák Andrej architektonický ateliér Popradská 80 04011 Košice tel: 0905 543 306	
Vypracoval:	Ing. arch. Peter Marko		
Investor:	LaGO development s.r.o. Hlavná 119, 040 01 Košice		
Stavba/Názov:	Bytový dom s polyfunkciou - Rezidencia LAGO	Dátum	jan. '17
		Stupeň	DÚR
Miesto stavby:	Galaktická 2, Košice - Nad jazerom, k.ú. Jazero p.č. : 1592/17, 1592/18, 1592/19, 1592/20, 1592/21, 1592/21, 1592/22, 1592/23,	Profesia	arch.
Obsah:	SITUÁCIA - ŠIRŠIE VZŤAHY	Mierka	1:700