


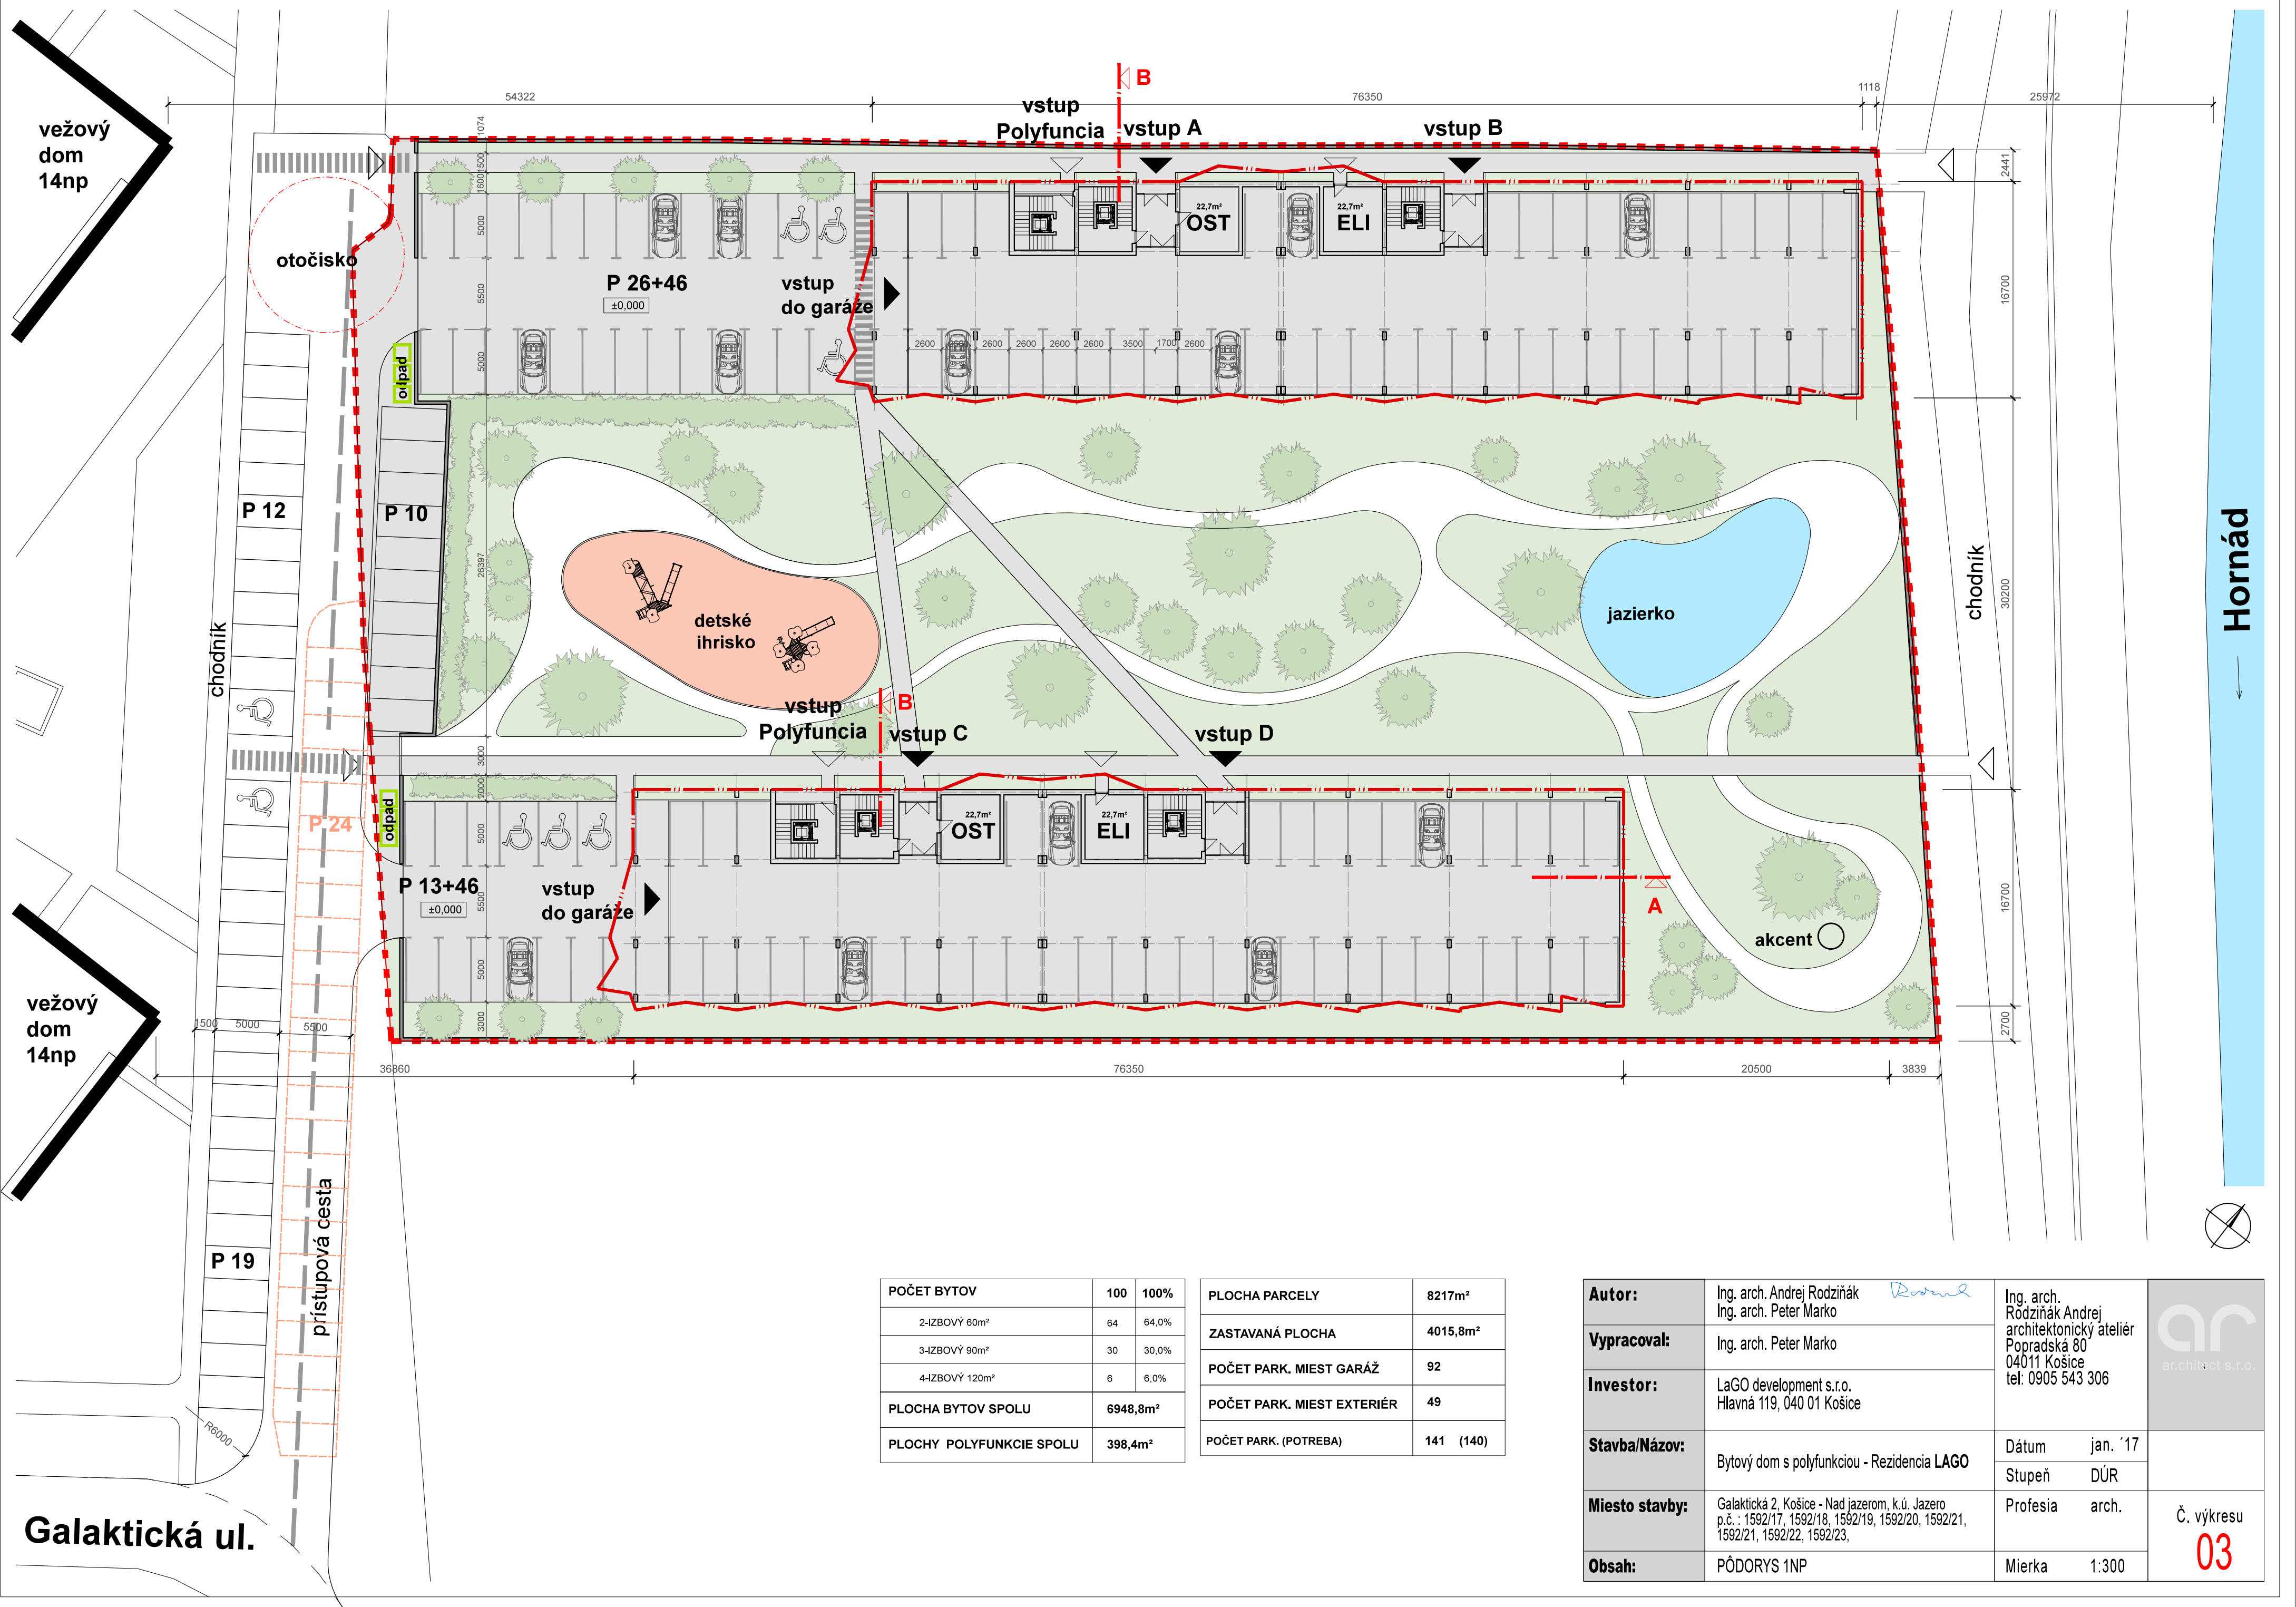

POČET BYTOV	100	100%
2-IZBOVÝ 60m²	64	64,0%
3-IZBOVÝ 90m²	30	30,0%
4-IZBOVÝ 120m²	6	6,0%
PLOCHA BYTOV SPOLU	6948,8m²	
PLOCHY POLYFUNKCIE SPOLU	398,4m²	

PLOCHA PARCELY	8217m²
ZASTAVANÁ PLOCHA	4015,8m²
POČET PARK. MIEST GARÁŽ	92
POČET PARK. MIEST EXTERIÉR	49
POČET PARK. (POTREBA)	141 (140)

Autor:	Ing. arch. Andrej Rodziňák Ing. arch. Peter Marko	Ing. arch. Rodziňák Andrej architektonický ateliér Popradská 80 04011 Košice tel: 0905 543 306	ar.chitect s.r.o.
Vypracoval:	Ing. arch. Peter Marko		
Investor:	LaGO development s.r.o. Hlavná 119, 040 01 Košice		
Stavba/Názov:	Bytový dom s polyfunkciou - Rezidencia LAGO	Dátum jan. '17 Stupeň DÚR	
Miesto stavby:	Galaktická 2, Košice - Nad jazerom, k.ú. Jazero p.č.: 1592/17, 1592/18, 1592/19, 1592/20, 1592/21, 1592/21, 1592/22, 1592/23,	Profesia arch.	
Obsah:	PÔDORYS 1NP	Mierka 1:300	Č. výkresu 03