
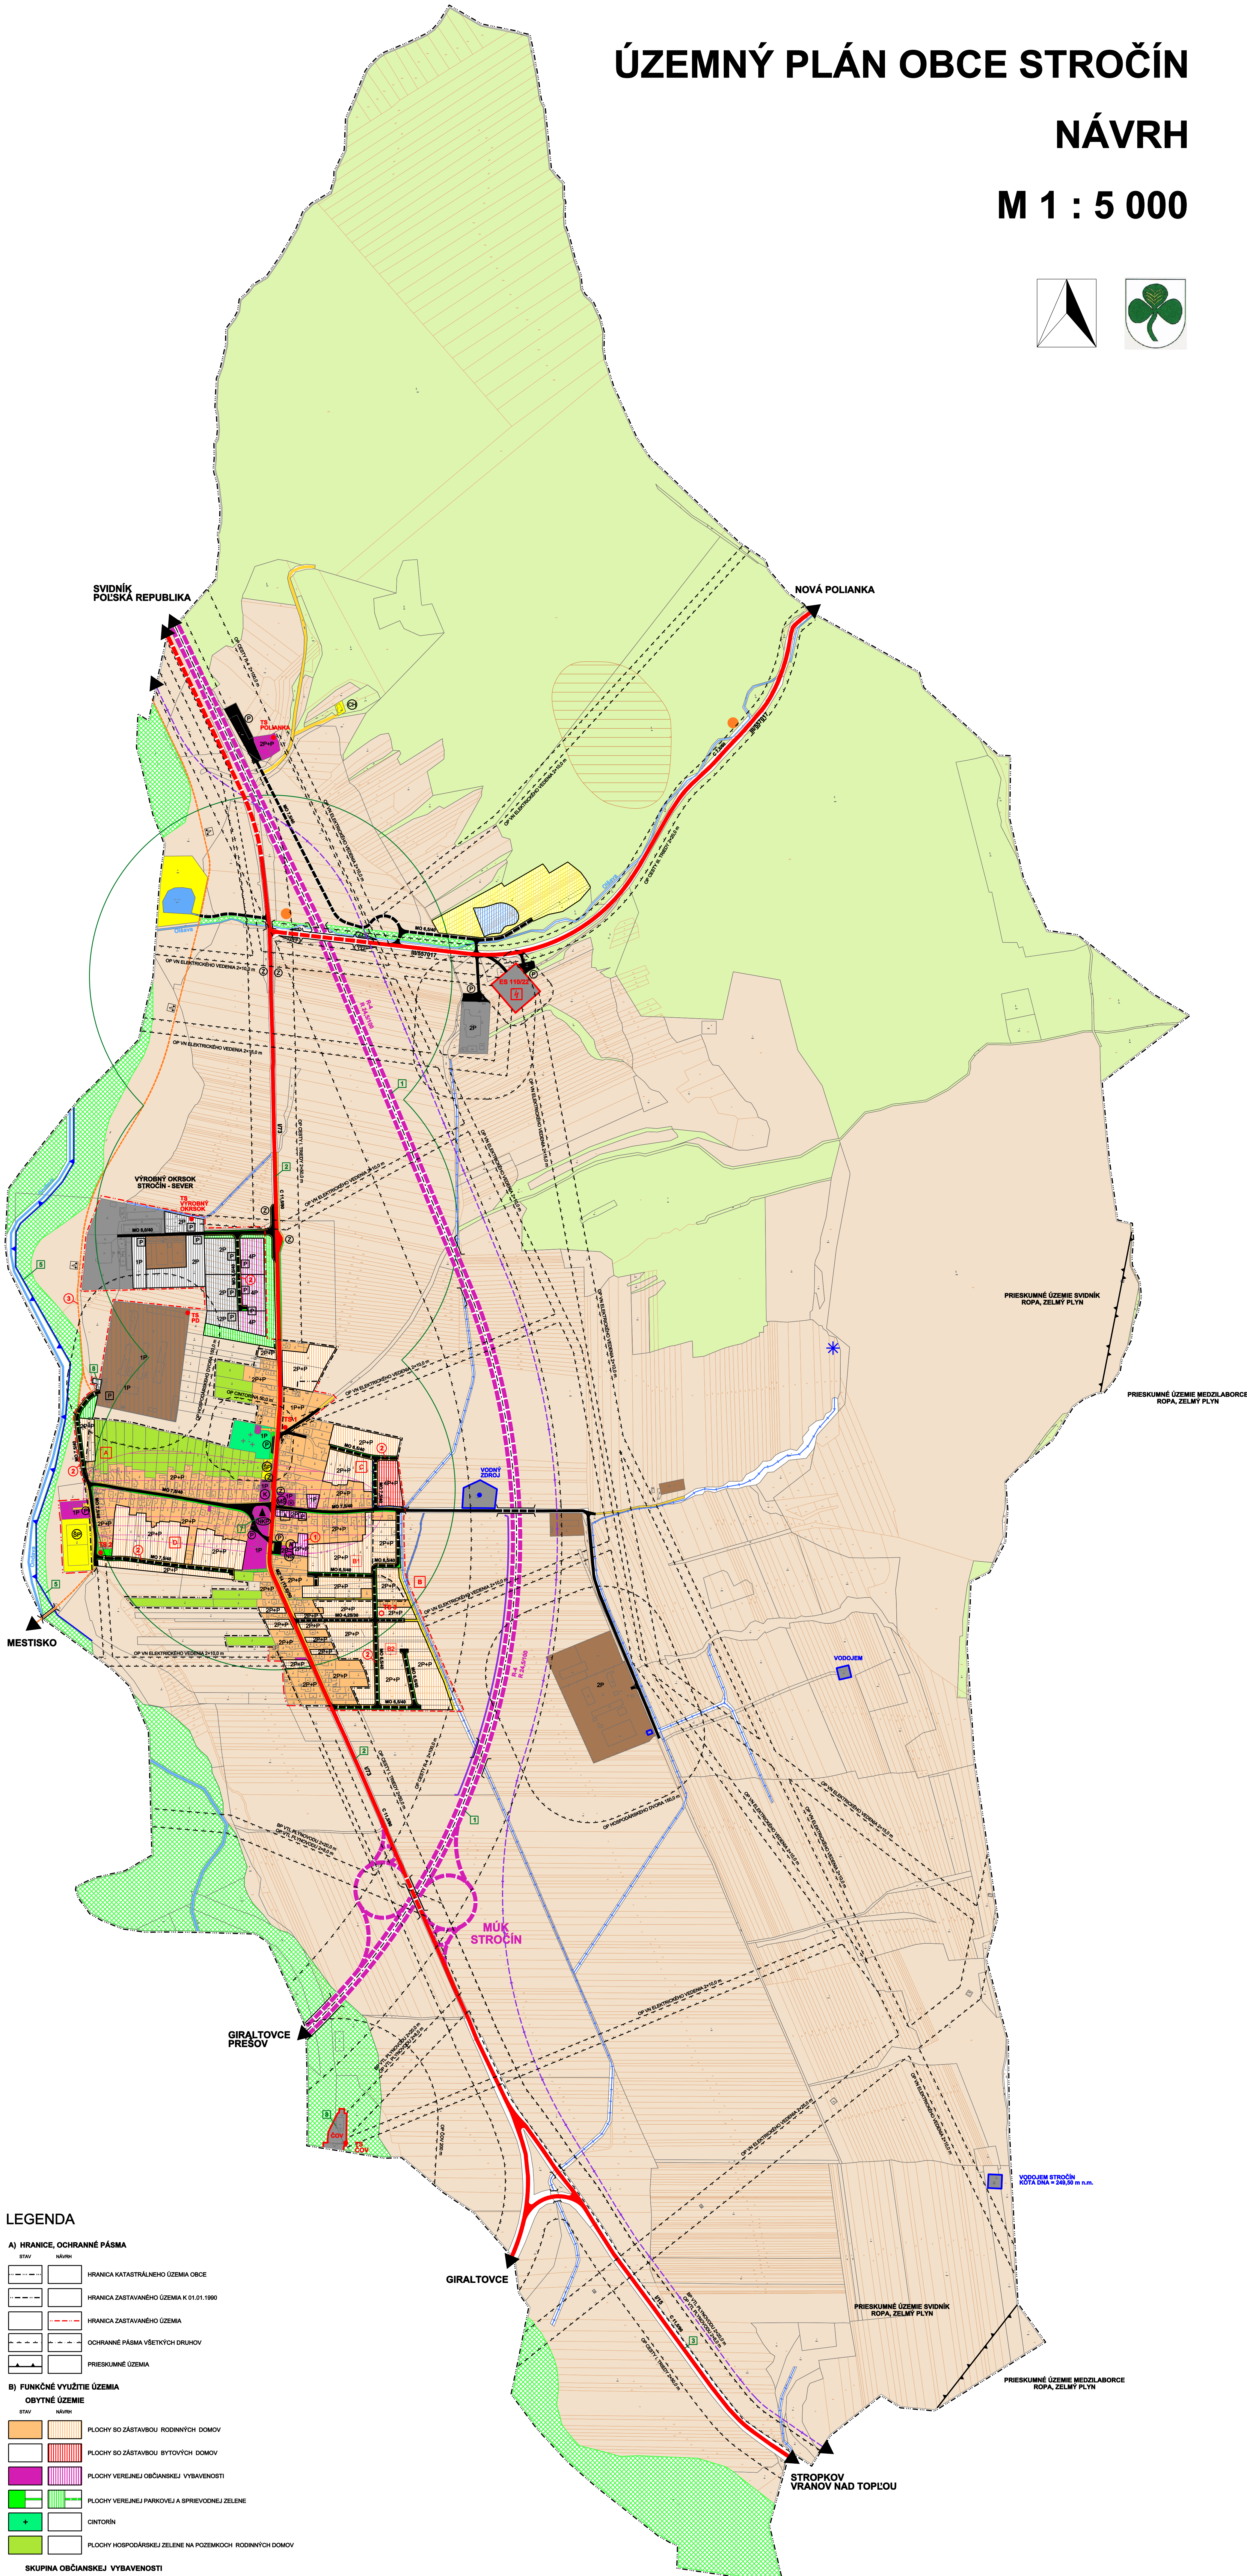


ÚZEMNÝ PLÁN OBCE STROČÍN

NÁVRH

M 1 : 5 000

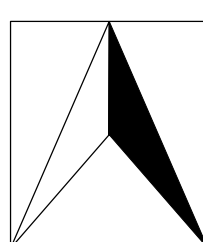

LEGENDA

A) HRANICE, OCHRANNÉ PÁSMA

STAV	NÁVRH	
		HRANICA KATASTRÁLNEHO ÚZEMIA OBCE
		HRANICA ZASTAVANÉHO ÚZEMIA K 01.01.1990
		HRANICA ZASTAVANÉHO ÚZEMIA
		OCHRANNÉ PÁSMA VŠETKÝCH DRUHOV
		PRIESKUMNÉ ÚZEMIE

B) FUNKČNÉ VYUŽITIE ÚZEMIA

STAV	NÁVRH	
		PLOCHY SO ZÁSTAVBOU RODINNÝCH DOMOV
		PLOCHY SO ZÁSTAVBOU BYTOVÝCH DOMOV
		PLOCHY VEREJNEJ OBČANSKEJ VYBAVENOSTI
		PLOCHY VEREJNEJ PARKOVEJ A SPRIEVODNEJ ZELENE
		CINTORÍN
		PLOCHY HOSPODÁRSKEJ ZELENE NA POZEMKOVÝCH RODINNÝCH DOMOV

SKUPINA OBČANSKEJ VYBAVENOSTI

STAV	NÁVRH	
		MATERSKÁ ŠKOLA
		KULTÚRA
		ADMINISTRATÍVA, VEREJNÁ SPRÁVA
		NÁKUPNÉ STREDISKO

VÝROBNÉ ÚZEMIE

STAV	NÁVRH	
		PLOCHY PRÍRODNEJ, STAVEBNÉJ VÝROBY, SKLADOVÉHO HOSPODÁRSTVA, VÝROBNÉ SLUŽBY
		PLOCHY HOSPODÁRSKEJ DVORA PODHOSPODÁRSKEJ VÝROBY, SKLADOVÉHO HOSPODÁRSTVA
		PLOCHA TECHNICKÉHO VYBAVENIA ÚZEMIA (ES 110/22 kV)
		PLOCHA TECHNICKÉHO VYBAVENIA ÚZEMIA (VODOVÝM, VOZOVÝM ZÁRUB)
		PLOCHA TECHNICKÉHO VYBAVENIA ÚZEMIA (ČOV STROČÍN)
		TECHNICKÉ VYBAVENIE ÚZEMIA, TRANSFORMAČNÉ STANICE

REKREAČNÉ ÚZEMIE

STAV	NÁVRH	
		PLOCHY ŠPORTOVEJ VYBAVENOSTI HRISK
		PLOCHY RYBNÍKOV (ŠPORTOVÝ RYBNÍKOV)
		PLOCHY CHATOVEJ REKREAČIE

ZMIEŠANÉ ÚZEMIE

STAV	NÁVRH	
		PLOCHY PRÍRODNEJ VÝROBY, SKLADOVÉHO HOSPODÁRSTVA A OBČANSKEJ VYBAVENOSTI
		PLOCHY PODHOSPODÁRSKEJ VÝROBY, VÝROBNÝCH SLUŽIEB A SKLADOVÉHO HOSPODÁRSTVA

C) DOPRAVA A DOPRAVNÉ ZARIADENIA

STAV	NÁVRH	
		RYCHLOSTNÁ KOMUNIKÁCIA R4 PR - VÝVOJ KOMÁRK - PREŠOV - KOŠICE - MR
		CESTY I. TREDY 0.73 A. E. 15 FUNKČNEJ TREDY B1, KATEGÓRIE C 11,500
		CESTA III. TREDY 2.55/017 FUNKČNEJ TREDY B3, KATEGÓRIE C 7,550
		CESTNÉ NADJAZDY (MOSTY)
		JEDNOKOLAJOVÁ ŽELEZNÍČNÁ TRAT' (REZERVA)
		MESTNÉ OBŠLÚŽNÉ DVOUPRÍPOHÉ KOMUNIKÁCIE FUNKČNEJ TREDY C2 A C3, KATEGÓRIE MO 8,040, MO 7,540 A MO 6,540
		MESTNÉ JEDNOMERNÉ JEDNOPRÍPOHÉ KOMUNIKÁCIE FUNKČNEJ TREDY C3, KATEGÓRIE MO 4,2500
		PEŠIE A CYKLISTICKÉ KOMUNIKÁCIE
		PEŠIE CHODNIKY
		PEŠIE A ÚČELOVÉ KOMUNIKÁCIE
		ZÁSTAVKY AUTOBUSOVEJ HROMADNEJ DOPRAVY OSOB
		IZOFÓNY PEŠIEJ DOSTUPNOSTI K ZÁSTÁVKAM AUTOBUSOVEJ HROMADNEJ DOPRAVY
		GRUPOVÉ VEREJNÉ PARKOVISKÁ
		PROTILUKOVÁ STENA

D) KRAJINNÁ ŠTRUKTÚRA, OCHRANA PRÍRODY, KULTÚRNE DEDIČSTVO

STAV	NÁVRH	
		PLOCHY LEŠOV
		PLOCHY SPRIEVODNEJ ZELENE VODNÝCH TOKOV, PLOCHY NDV
		PLOCHY PODHOSPODÁRSKEJ PÓDY (ORNÁ PÓDA A TTP)
		VODNÝ TOK ONAVA
		MALE VODNÉ TOKY
		HYDROMELIORAČNÉ KANÁLY
		OCHRANNÁ HRADZA TOKU ONAVA
		NÁRODNÉ KULTÚRNE PAMÄTI (KOŠTOL SV. MIKULÁŠA A GRÉKOKATOLICKÝ CHRÁM)
		HISTORICKÉ JADRO OBCE, ÚZEMIE S PRÍRODOPAMÄTI ARCHEOLOGICKÝMI NÁLEZMI
		ZOBŮVNÉ ÚZEMIE
		ODVEZENÉ UPRÁVENE SKLADY
		SKLADY S UKONČENOU PREVÁDZOU

E) REGULAČNÉ PRVKY A JAVY

STAV	NÁVRH	
		MAXIMÁLNA POHODLIVOSŤ FUNKČNÝCH PLOCH
		ROZVOJOVÉ LOKALITY OBYTNÉHO ÚZEMIA

VEREJNOPROSPEŠNÉ STAVBY

OZNAČENIE V GRAFKE	NÁZOV
1	VEREJNOPROSPEŠNÉ STAVBY PODLA ZÁVÄZNÉJ ČÁSTI OPN OBCE
2	VEREJNOPROSPEŠNÉ STAVBY PODLA ZÁVÄZNÉJ ČÁSTI OPN VÚC PREŠOVSKÉHO KRAJA VČÍTENE NÁSLEDNÝCH ZÁD

Osoba s odbornou spôsobilosťou pre obstarávanie ÚPP a ÚPD Ing. Martin Hudec, Košice, registračné číslo 275

URBAN studio s.r.l. KOŠICE, LETA 45, 45, www.urban.sk, urban@urban.sk	URBANIZMUS-ÚZEMNÝ PLÁN-REKONŠTRUKČNÉ PROSTREDIE KOŠICE, LETA 45, 45, www.urban.sk, urban@urban.sk	datum spracovania 2015
názov dokumentácie	ÚZEMNÝ PLÁN OBCE STROČÍN - NÁVRH	
názov výkresu	KOMPLEXNÝ VÝKRES PRIESTOROVÉHO USPORIADANIA A FUNKČNÉHO VYUŽITIA ÚZEMIA OBCE, NÁVRH VEREJNEJ DOPRAVY	1,2
ING. ARCH. D. HUDEC	projektoval: ING. Š. ŠKODA, ING. D. DROTÁROVÁ, ING. F. PRÍŠČAK	
ARCHIGRAPH	grafika: ING. A. MEZEJOVÁ ARCHITEXTONKO-GRAFICKÉ ŠTÚDIO, LETA 45, 45, 41 91 Košice	merka: 1:5000