
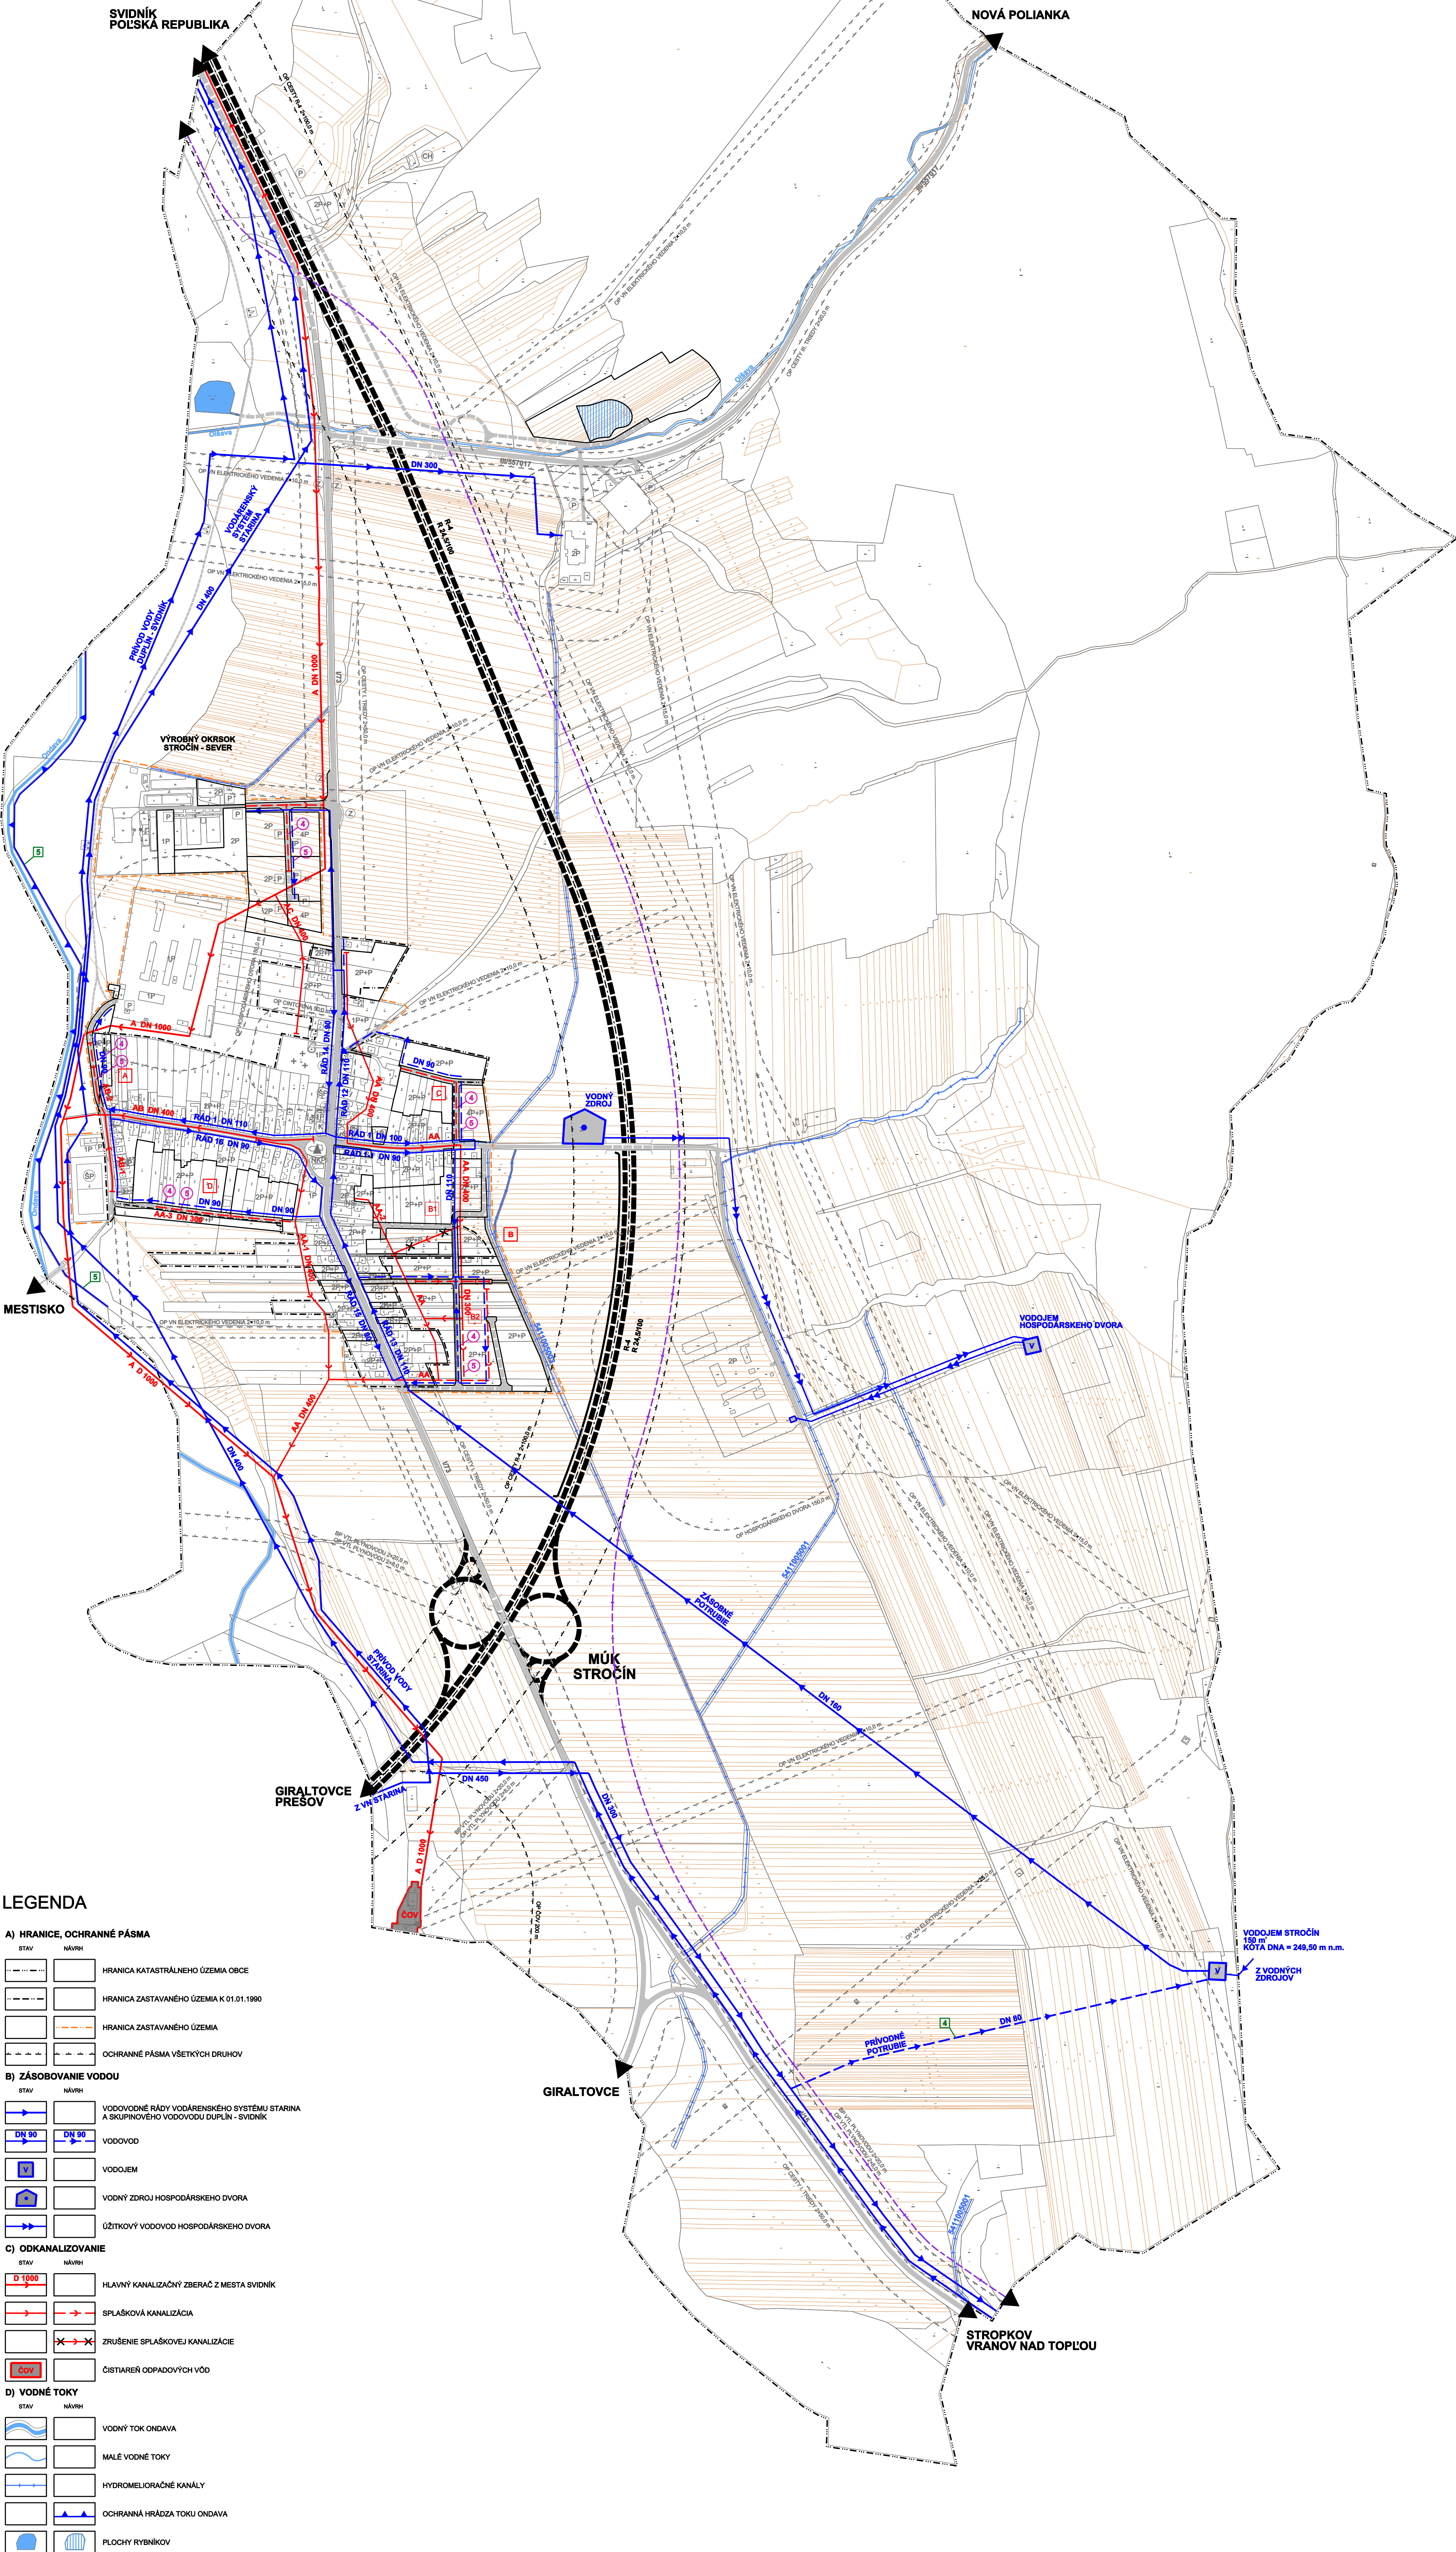


ÚZEMNÝ PLÁN OBCE STROČÍN

NÁVRH

M 1 : 5 000

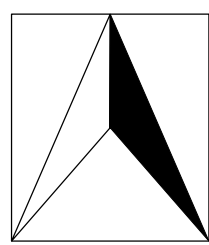

LEGENDA

- A) HRANICE, OCHRANNÉ PÁSMA
- STAV NÁVRH
- — — — —
- — — — —
- — — — —
- — — — —
- — — — —
- B) ZÁSOBOVANIE VODOU
- STAV NÁVRH
- — — — —
- — — — —
- — — — —
- — — — —
- — — — —
- C) ODKANALIZOVANIE
- STAV NÁVRH
- — — — —
- — — — —
- — — — —
- — — — —
- D) VODNÉ TOKY
- STAV NÁVRH
- — — — —
- — — — —
- — — — —
- — — — —
- — — — —

VEREJNOPROSPEŠNÉ STAVBY

OZNAČENIE V GRAFIKE	NÁZOV
1	VEREJNOPROSPEŠNÉ STAVBY PODLA ZÁVAZNÉJ ČASŤI ÚPN OBCE
2	VEREJNOPROSPEŠNÉ STAVBY PODLA ZÁVAZNÉJ ČASŤI ÚPN VÚC PREŠOVSKÉHO KRAJA

Osoba s odbornou spôsobilosťou pre obstarávanie ÚPP a ÚPD Ing. Martin Hudec, Košice, registračné číslo 275

URBAN studio s.r.o. PRÁVNICKÁ PRACOVNIA	URBANIZMUS-ÚZEMNÝ PLÁN-ÉKOLOGIA-ZVOTNÉ PROSTREDIE Košice, Látka ul. č. 45, www.urban.sk, urban@urban.sk	datum spracovania 2015
názov dokumentu:	ÚZEMNÝ PLÁN OBCE STROČÍN - NÁVRH	
názov výkresu:	NÁVRH TECHNICKÉHO VYBAVENIA ÚZEMIA, VODNÉ HOSPODÁRSTVO	3
autor: ING. ARCH. D. HUDEC	projektoval: ING. Š. ŠKODA, ING. D. DROTÁROVÁ, ING. F. PRIEČAK	
ARCHIGRAPH	grafika: ING. A. MEZEJOVÁ ARCHITEKTONICKO-GRAFICKÉ STÚDIO, Látka 45, 041 01 Košice	mierka: 1:5000