


ÚZEMNÝ PLÁN OBCE STROČÍN

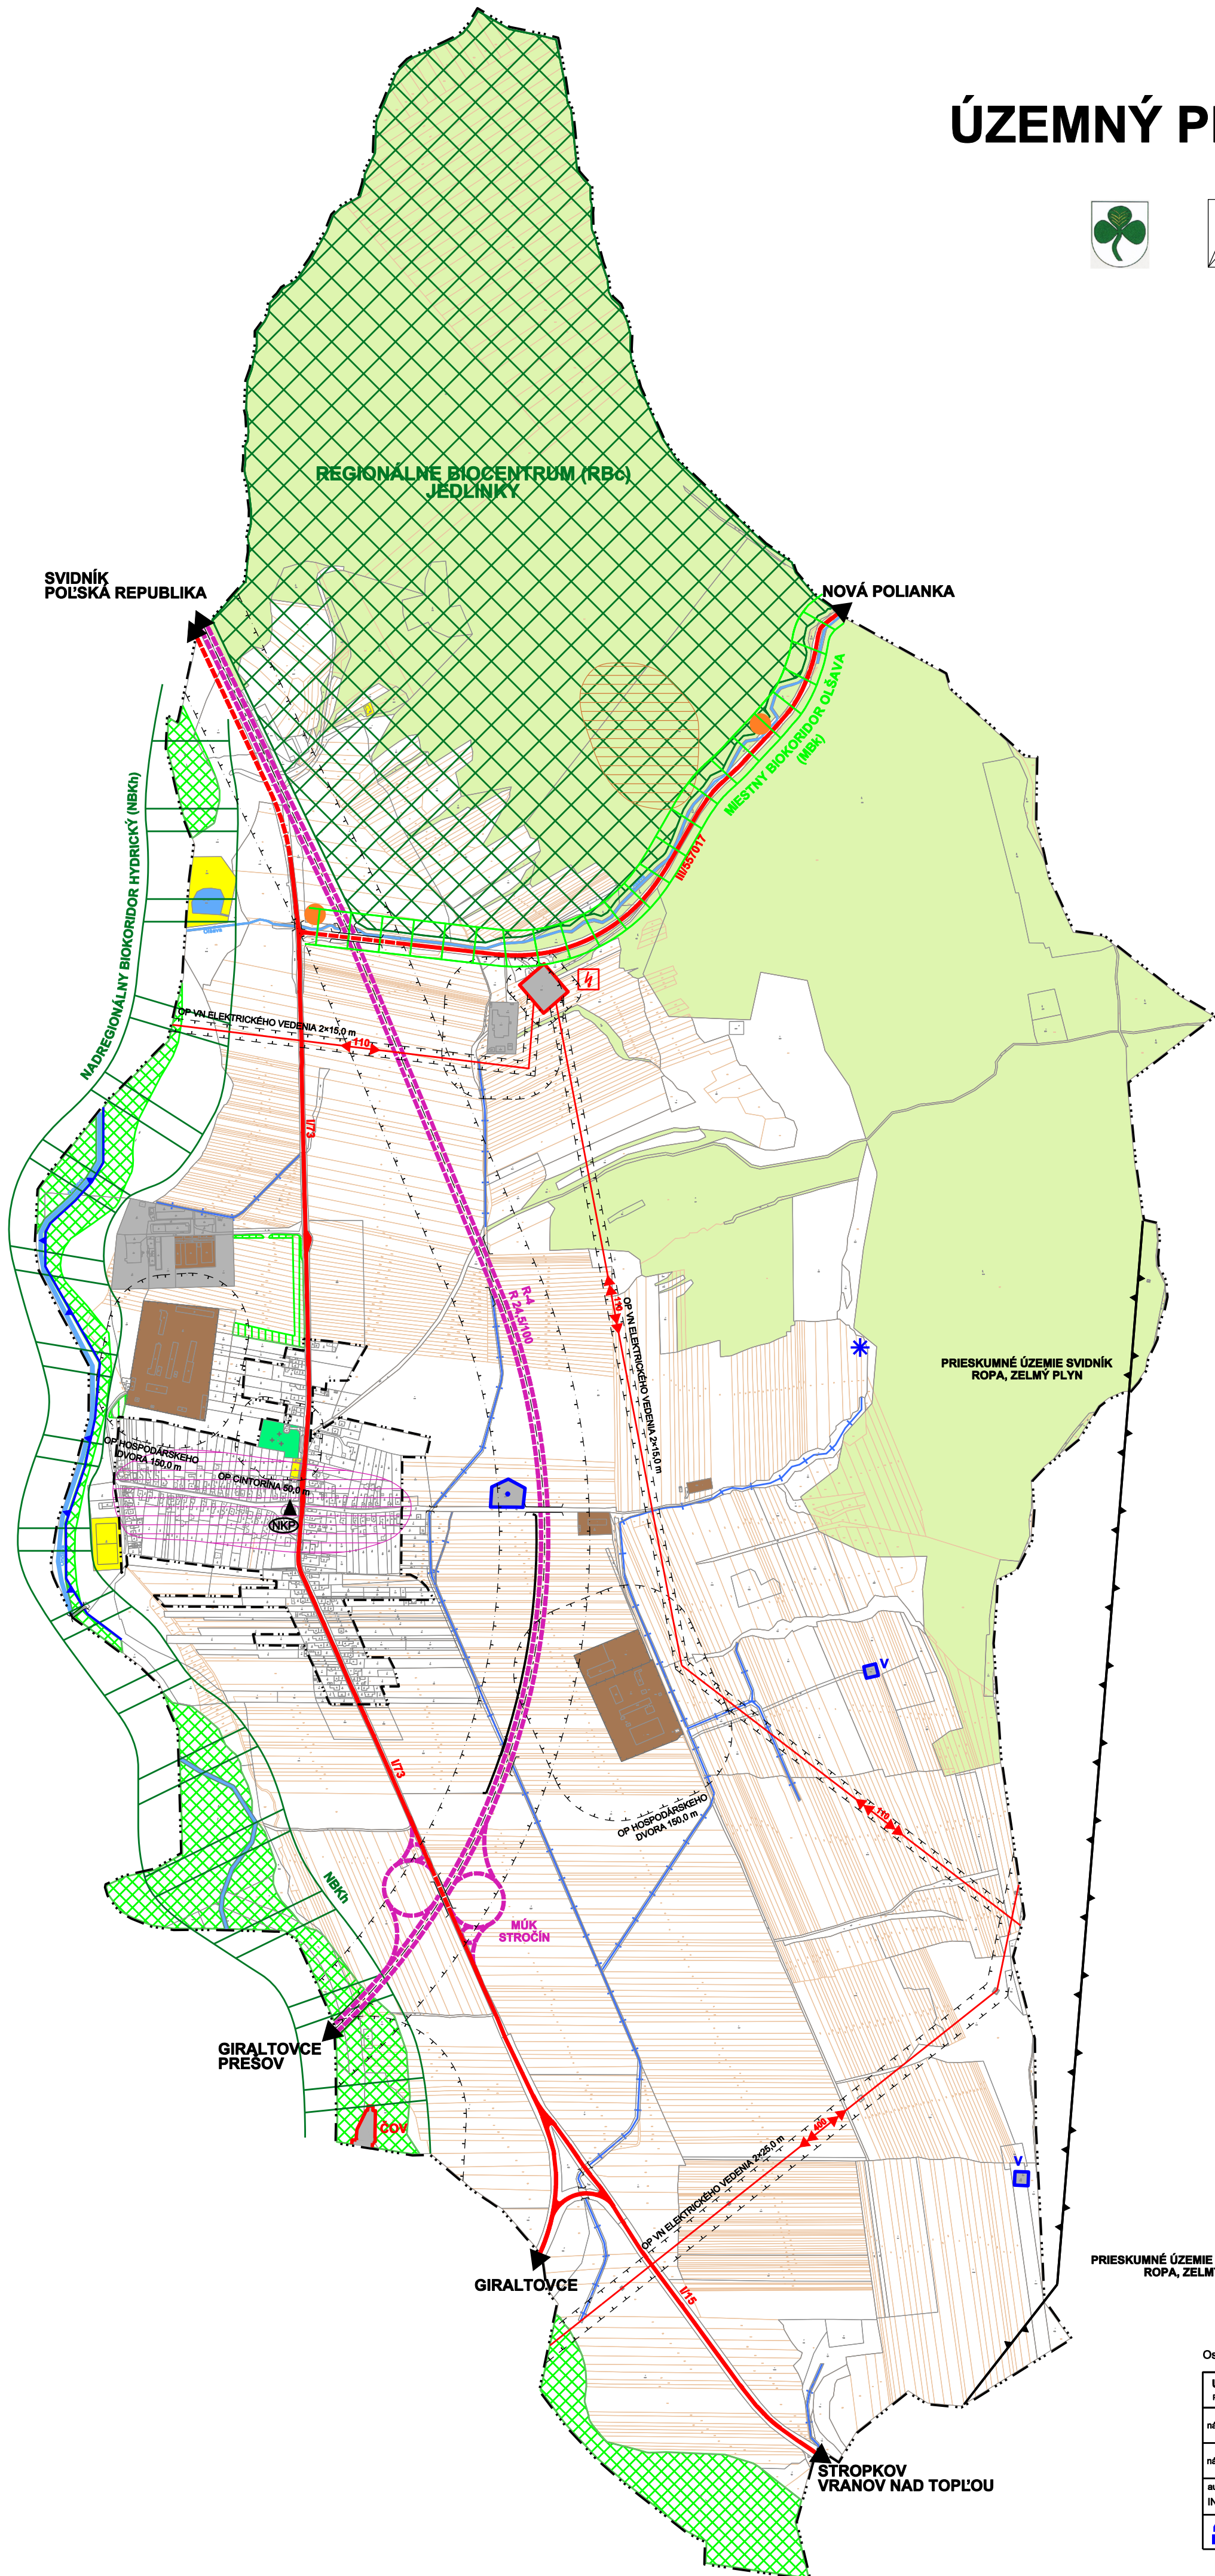

NÁVRH

M 1 : 10 000



LEGENDA

A) HRANICE, OCHRANNÉ PÁSMA, CHRÁNENÉ ÚZEMIA PODĽA OSOBITNÝCH PREDPISOV		
STAV	NÁVRH	
		HRANICA KATASTRÁLNEHO ÚZEMIA OBCE
		HRANICA ZASTAVANÉHO ÚZEMIA K 1.1.1990
		OCHRANNÉ PÁSMA VŠETKÝCH DRUHOV
		ZOSUVNÉ ÚZEMIA
		NÁRODNÉ KULTÚRNE PAMIATKY, KOSTOLY
		ARCHEOLOGICKÉ NÁLEZISKÁ, HISTORICKÉ JADRO OBCE
		PRIESKUMNÉ ÚZEMIE

B) KRAJINNÁ ŠTRUKTÚRA		
STAV	NÁVRH	
		LESNÉ BIOTOPY
		PLOCHY POĽNOHOSPODÁRSKEJ PÓDY
		VODNÝ TOK ONDAVA
		MALÉ VODNÉ TOKY
		CINTORÍN
		VEREJNÁ SPRIEVODNÁ ZELEŇ

C) OCHRANA PRÍRODY A KRAJINY, ÚZEMNÝ SYSTÉM EKOLOGICKEJ STABILITY		
STAV	NÁVRH	
		NADREGIONÁLNY BOKORIDOR (NBK) ONDAVA
		REGIONÁLNE BIOCENTRUM (RBC) JEDLINKY
		MIESTNE BOKORIDORY (MBK) VODNÝCH TOKOV
		SPRIEVODNÁ ZELEŇ VODNÝCH TOKOV
		PLOCHY RYBNÍKOV
		HYDROMELIORAČNÉ KANÁLE

D) STRESOVÉ JAVY A FAKTORY		
STAV	NÁVRH	
		RÝCHLOSTNÁ KOMUNIKÁCIA R-4
		PROTIHLUKOVÁ STENA RÝCHLOSTNEJ KOMUNIKÁCIE R-4
		CESTY I. TRIEDY (I/73 A I/15)
		CESTA III. TRIEDY
		2x400 KV VONKAJŠIE ELEKTRICKÉ VEDENIA
		2x110 KV VONKAJŠIE ELEKTRICKÉ VEDENIA
		110 KV VONKAJŠIE ELEKTRICKÉ VEDENIA
		TECHNICKÉ VYBAVENIE ÚZEMIA (VODOJEM, VODNÝ ZDROJ, ES 110/22 KV, ČOV)
		ODVEZENÉ UPRAVENÉ SKLÁDKY
		SKLÁDKY S UKONČENOU PREVÁDZKOU
		OCHRANNÁ HRÁDZA TOKU ONDAVA

E) FUNKČNÉ VYUŽITIE ÚZEMIA		
STAV	NÁVRH	
		PLOCHY PRIEMYSELNEJ A STAVEBNEJ VÝROBY, SKLADOVÉ HOSPODÁRSTVO, VÝROBNÉ SLUŽBY
		PLOCHY HOSPODÁRSKYCH DVOROV POĽNOHOSPODÁRSKEJ VÝROBY, SKLENÍKOVÉ HOSPODÁRSTVO
		PLOCHY ŠPORTOVEJ VYBAVENOSTI, ŠPORTOVÝCH IHRISK A ŠPORTOVÝ RYBOLOV - RYBNÍKY

Osoba s odbornou spôsobilosťou pre obstarávanie ÚPP a ÚPD Ing. Martin Hudec, Košice, registračné číslo 275

URBAN studio s.r.o. PROJEKTOVÁ KANCELÁRIA Košice, Letná ul. 6. 45, www.urban.sk, urban@urban.sk	URBANIZMUS-ÚZEMNÝ PLÁN-EKOLOGIA ŽIVOTNÉ PROSTREDIE Košice, Letná ul. 6. 45, www.urban.sk, urban@urban.sk	dátum spracovania: 2014
názov dokumentácie:	ÚZEMNÝ PLÁN OBCE STROČÍN - NÁVRH	6
názov výkresu:	VÝKRES OCHRANY PRÍRODY A KRAJINY	
autor: ING. ARCH. D. HUDEC	projektant: ING. ARCH. D. HUDEC	
ARCHIGRAPH	grafika: ING. A. MEZEJOVÁ ARCHITEKTONICKO-GRAFICKÉ ŠTÚDIO, Letná 45, 041 91 Košice	mierka: 1:10000