

ÚZEMNÝ PLÁN OBCE
PEČOVSKÁ NOVÁ VES

NÁVRH M 1:5000

ZMENY A DOPLNKY č.1

LOKALITY VYVOLANÉ ZaD ÚPN-O

- I. ZA MAJEROM
- II. ŽIDOVSKÁ
- III. RÓMSKA OSADA
- IV. NOVÁ
- V. ORGOVÁNOVÁ
- VI. JABLOŇOVÁ, JUŽNÁ
- VII. POĽSKÝ DVOR
- VIII. NA PEČOVEC
- IX. OSTATNÉ
- X. NA RYBNÍKCH, ŠKOLSKÁ
- XI. HOLINA, HAĽAGOŠ
- XII. NA ČERVENICU
- XIII. POD LUCINKAMI
- XIV. OLŠÍNKY
- XV. PRI ZŤS

POZNÁMKA:
LOKALITY OZNAČENÉ SIVOU FARBOU SÚ
PREVZATÉ Z Pôvodného ÚPN BEZ ZMIEN,
ALEBO LEN S MINIMÁLNYMI ZMENAMI.
LOKALITY OZNAČENÉ ČIERNOU FARBOU SÚ
VÝRAZNE ZMENENÉ OPROTI Pôvodnému
ÚPN, ALEBO SÚ CELKOM NOvé.


LEGENDA

NÁVRH	
	HRANICA ZASTAVANÉHO ÚZEMIA
	HRANICA OCHRANNÝCH PÁSIEM
	PAMÄTĽNOSŤ OBCE
	PLOCHY NA BÝVANIE (IBV) (HBV)
	PLOCHY NA OBČANSKÚ VYBAVENOSŤ
	PLOCHY PRE ŠPORT A REKREÁCIU
	PLOCHY VÝROBY A SKLADOV - ZBERNÝ DVOR
	PLOCHY IZOLAČNEJ - OCHRANNEJ ZELENÉ
	RÝCHLOSTNÉ KOMUNIKÁCIE
	MIESTNE KOMUNIKÁCIE A PARKOVISKÁ
	CYKLISTICKÉ TRASY
	CYKLISTICKÉ TRASY - EUROVELO 11
	PROTIPOVODŇOVÝ KANÁL
	VODNÉ TOKY A PLOCHY
	REVITALIZÁCIA CENTRA OBCE
	CHRÁNENÉ VTÁČIE ÚZEMIE ČERGOV
	ZOSUVNÉ ÚZEMIE
	POTENCIONÁLNE ZOSUVNÉ ÚZEMIE
	ZÁPLAVOVÉ ÚZEMIE Q100 ROČNEJ TORYSY
	NOVÉ KÁBLOVÉ EL. VN VEDENIE
	ZRUŠENIE NÁVRHU KOMUNIKÁCIE
	ZRUŠENIE NÁVRHU CYKLOCHODNIKA
	ZRUŠENIE NÁVRHU PRÍTOKOVÉHO RIGOLU

ZOZNAM
VEREJNOPROSPEŠNÝCH STAVIEB

- 1. PROTIPOVODŇOVÝ ODVODŇOVACÍ KANÁL
- 2. ODVODŇOVACIA PRIEKOPA A POTRUBIE
- 3. PRIETOKOVÉ KANÁLY - REKONŠTRUKCIA
- 4. REGULÁCIA RIEČKY LUTINKA
- 5. REKONŠTRUKCIA MOSTA
- 6. CYKLOCHODNÍK "EUROVELO 11"
- 7. CYKLOCHODNÍK
- 8. REVITALIZÁCIA CENTRA OBCE
- 9. NOVÁ MIESTNA KOMUNIKÁCIA
- 10. NOVÝ CHODNÍK
- 11. NOVÉ VEREJNÉ PARKOVISKO
- 12. NOVÁ VNÚTROAREÁLOVÁ KOMUNIKÁCIA
- 13. NOVÁ MATERSKÁ ŠKOLA
- 14. PRÍSTAVBA MATERSKEJ ŠKOLY
- 15. PREVÁDZKOVO-VZDELÁVACIE CENTRUM
- 16. CENTRUM HYGIENY, PRAČOVŇA
- 17. NOVÝ ZBERNÝ DVOR, TECHNICKÉ SLUŽBY
- 18. REKONŠTRUKCIA VIACÚČELOVEJ HALY
- 19. ŠPORTOVÝ AREÁL
- 20. MULTIFUNKČNÉ IHRISKO
- 21. ROZŠÍRENIE KANALIZAČNEJ SIETE
- 22. ROZŠÍRENIE VODOVODNEJ SIETE
- 23. ROZŠÍRENIE PLYNOFKAČNEJ SIETE
- 24. ROZŠÍRENIE ELEKTR. A TELEKOM. SIETE
- 25. NOVÁ TRAFOSTANICA
- 26. DETSKÉ IHRISKO
- 27. BIKROSOVÝ (CYKLOKROSOVÝ) AREÁL
- 28. LÁVKA PRE PEŠÍCH A CYKLISTOV

POZNÁMKA:
NA ULICIACH, KDE SA NACHÁDZA VIAC INŽ. SIETÍ
SÚ TIETO SIETE PRE LEPŠIU ČITATEĽNOSŤ
VÝKRESU OZNAČENÉ LEN ČÍSELNOU ZNAČKOU

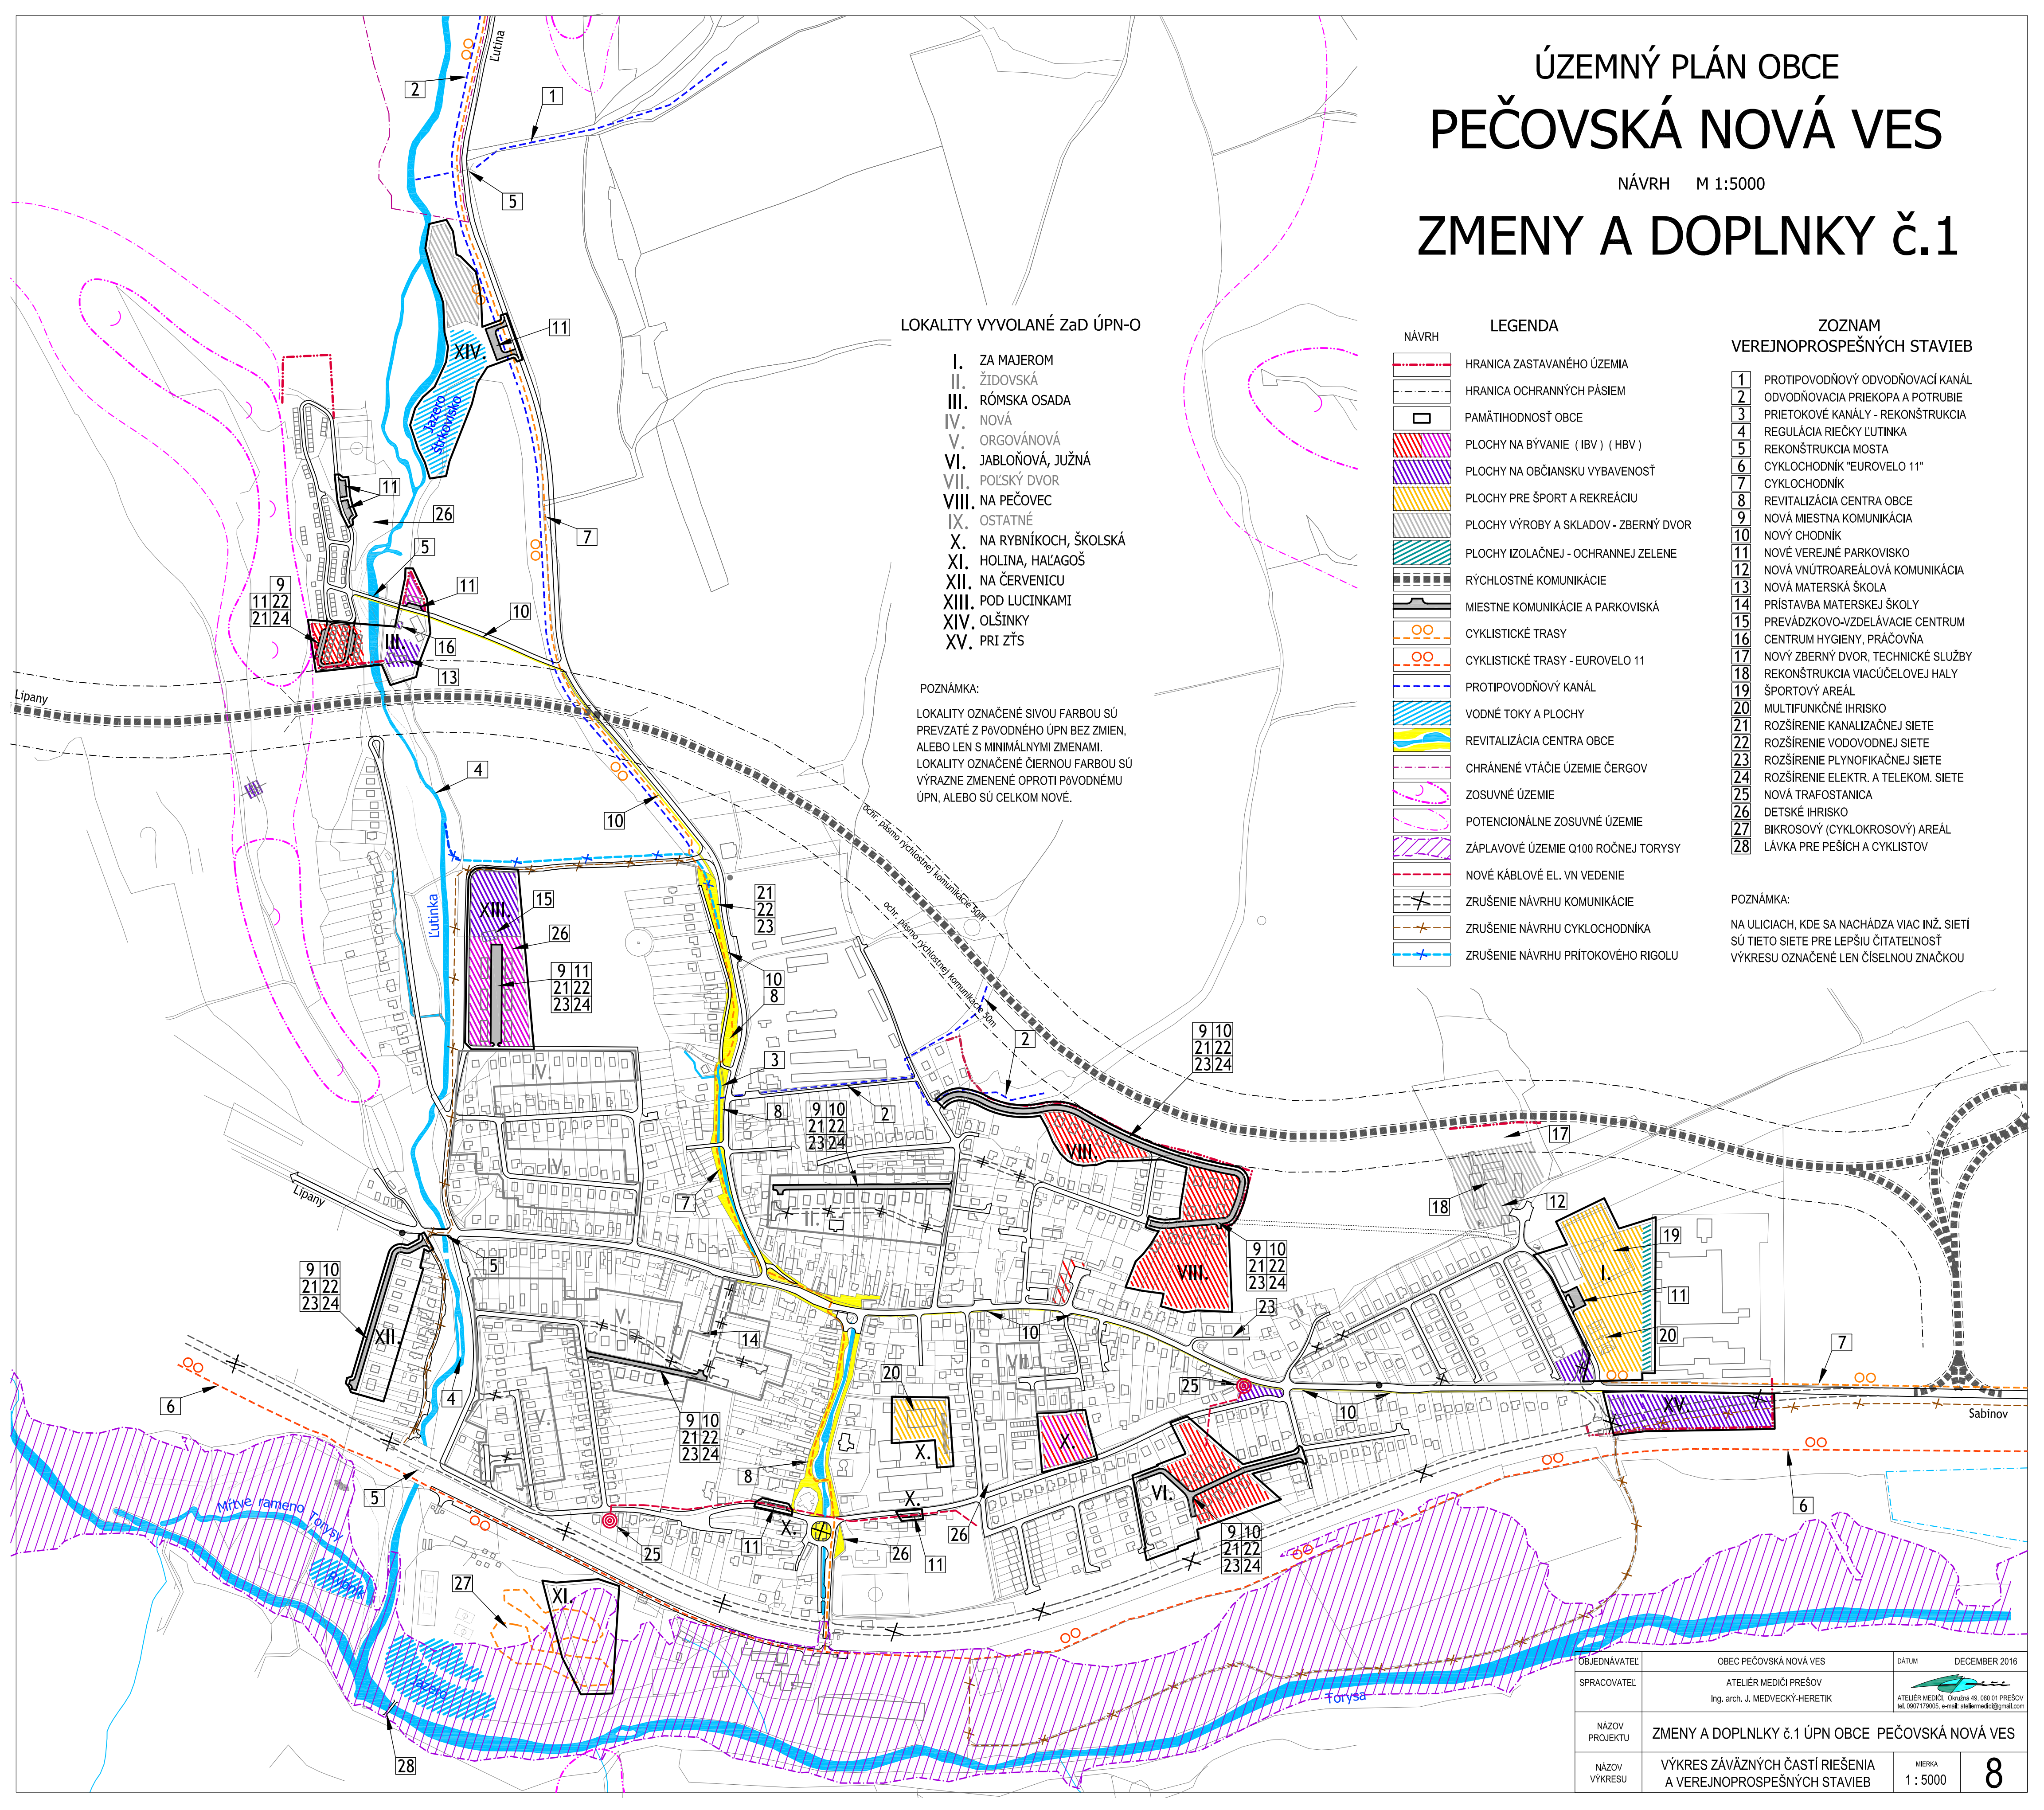

OBJEDNÁVATEĽ	OBEC PEČOVSKÁ NOVÁ VES	DATUM	DECEMBER 2016
SPRACOVATEĽ	ATELIÉR MEDIČI PREŠOV Ing. arch. J. MEDVECKÝ-HERETIK	 ATELIÉR MEDIČI, Okružná 49, 080 01 PREŠOV tel. 0907179005, e-mail: ateliermidici@gmail.com	
NÁZOV PROJEKTU	ZMENY A DOPLNKY č.1 ÚPN OBCE PEČOVSKÁ NOVÁ VES		
NÁZOV VÝKRESU	VÝKRES ZÁVÄZNÝCH ČASŤÍ RIEŠENIA A VEREJNOPROSPEŠNÝCH STAVIEB	MIERKA 1 : 5000	8