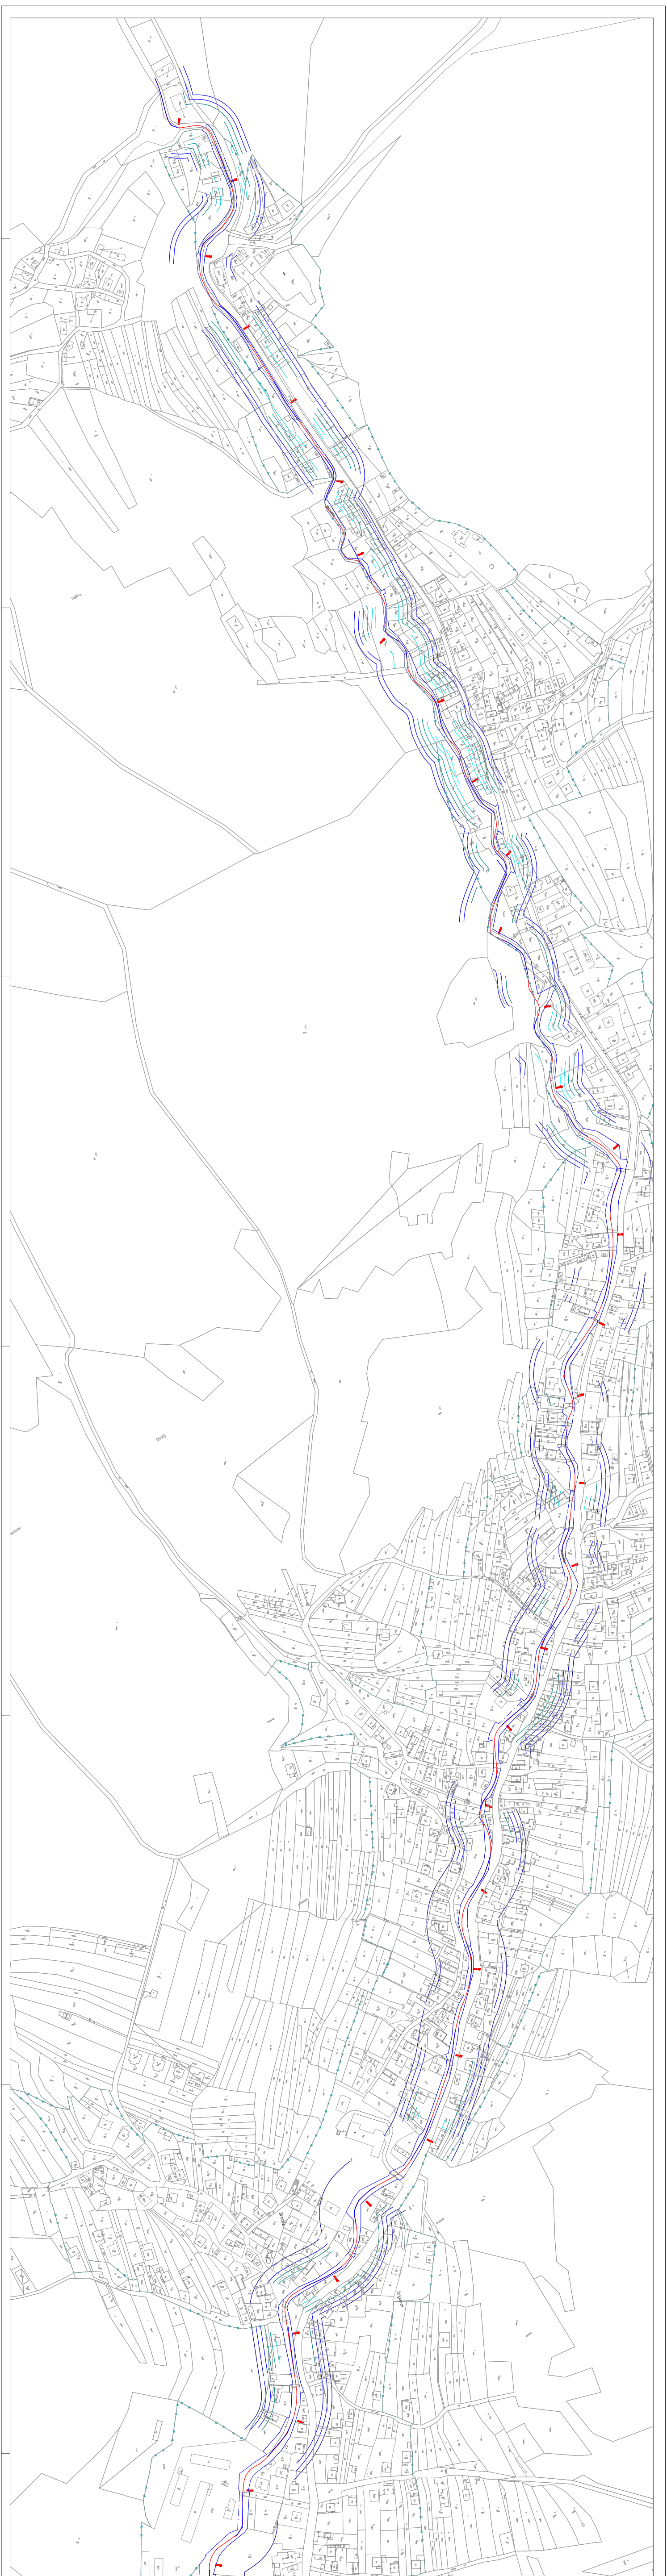

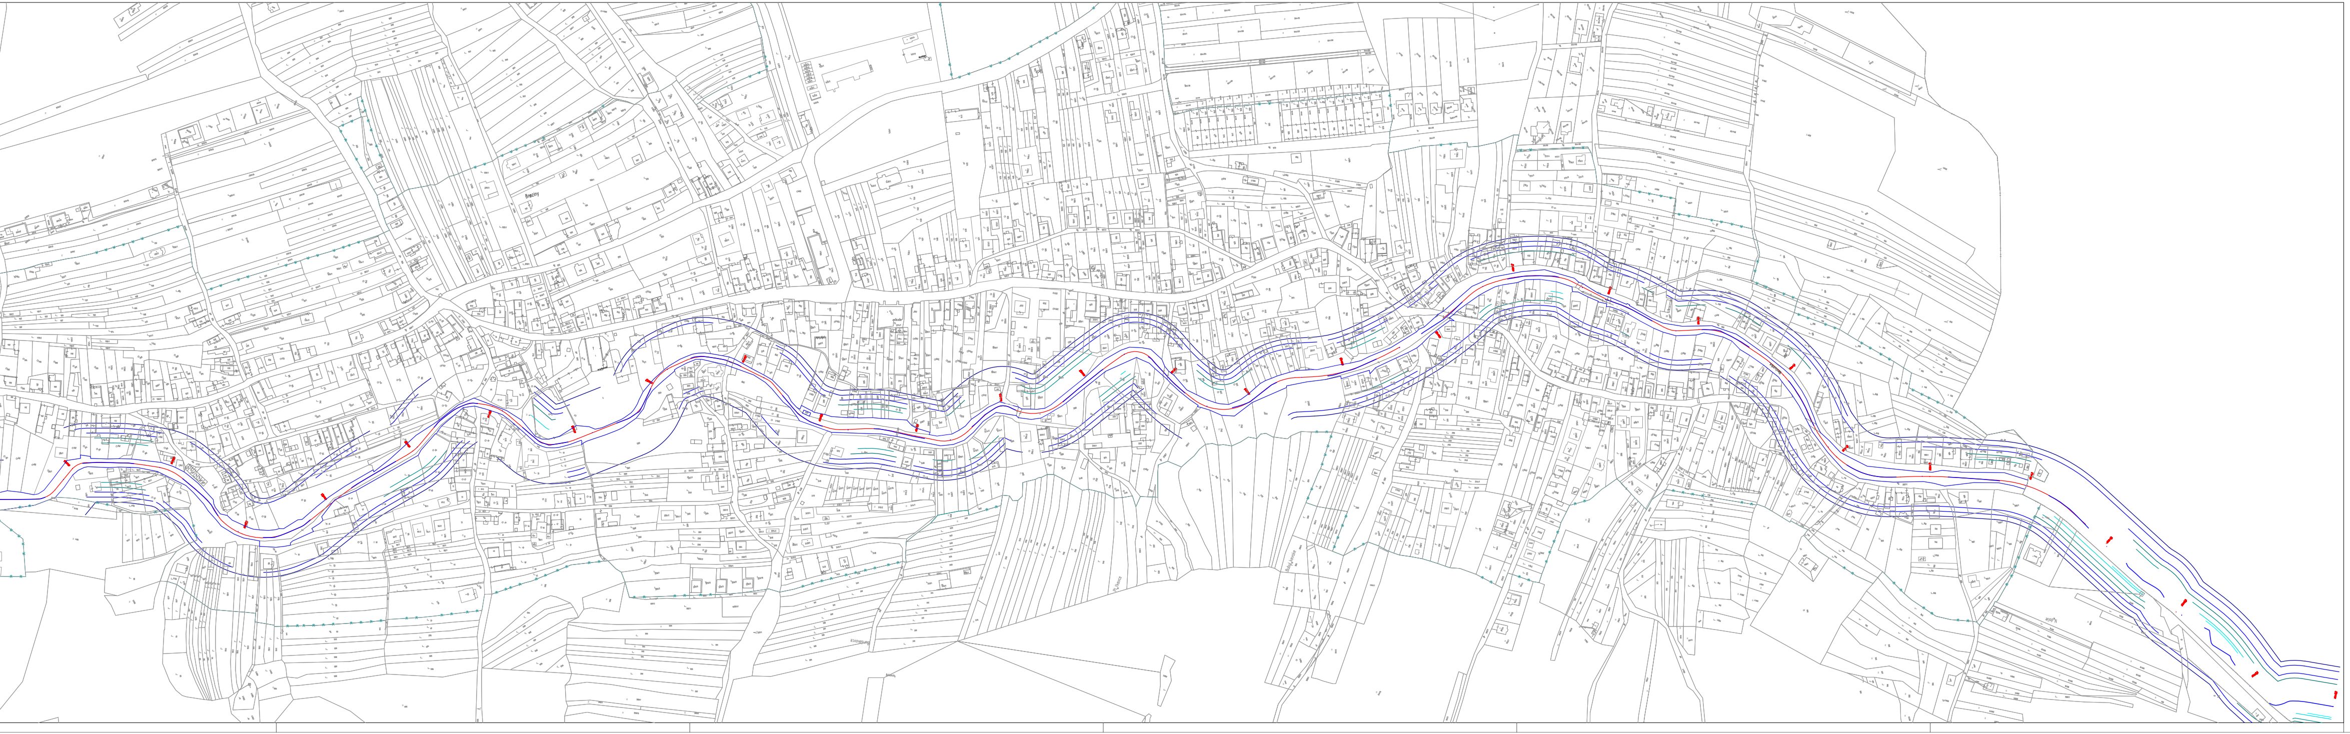

LEGENDA:

OS VODNÉHO TOKU

r.km 4,0 — RIEČNY KILOMETER

ÚSEK VYBREŽOVANIA PRI PRIETOKU Q=11,0 m^3s^{-1}

ÚSEK VYBREŽOVANIA PRI PRIETOKU Q=15,0 m^3s^{-1}

ÚSEK VYBREŽOVANIA PRI PRIETOKU Q=20,0 m^3s^{-1}

ÚSEK VYBREŽOVANIA PRI PRIETOKU Q=25,0 m^3s^{-1}

ÚSEK VYBREŽOVANIA PRI PRIETOKU Q=34,0 m^3s^{-1}

ÚSEK VYBREŽOVANIA PRI PRIETOKU Q=43,0 m^3s^{-1}

ÚSEK VYBREŽOVANIA PRI PRIETOKU Q=68,0 m^3s^{-1}

POZNÁMKA:
GRAFIKA VYZNAČUJE MIESTO, KDE PRI DANOM PRIETOKU DOCHÁDZA K PRELIATIU BREHOV,
NEJEDNÁ SA O ZÁTOPOVÚ ČIARU, RESPEKTÍVE DOSAH PRELIATIA.

NESLUŠA - POTOK NESLUŠANKA, PROTIPOVODŇOVÁ OCHRANA
ZÁMER PODĽA ZÁKONA č. 314/2014 Z. z.
DÁTUM: 12/2016

PRÍLOHA B.2: SITUÁCIA POVODŇOVÉHO OHROZENIA
PRE SÚČASNÝ STAV, M = 1:2000

GeoProfi
Panenská 28, 811 03 Bratislava 1

HYDROTEAM
sídlo: Potočná 377/37, 900 84 Báhoň
ateliér: Strojnícka 61/A, 821 05 Bratislava 2