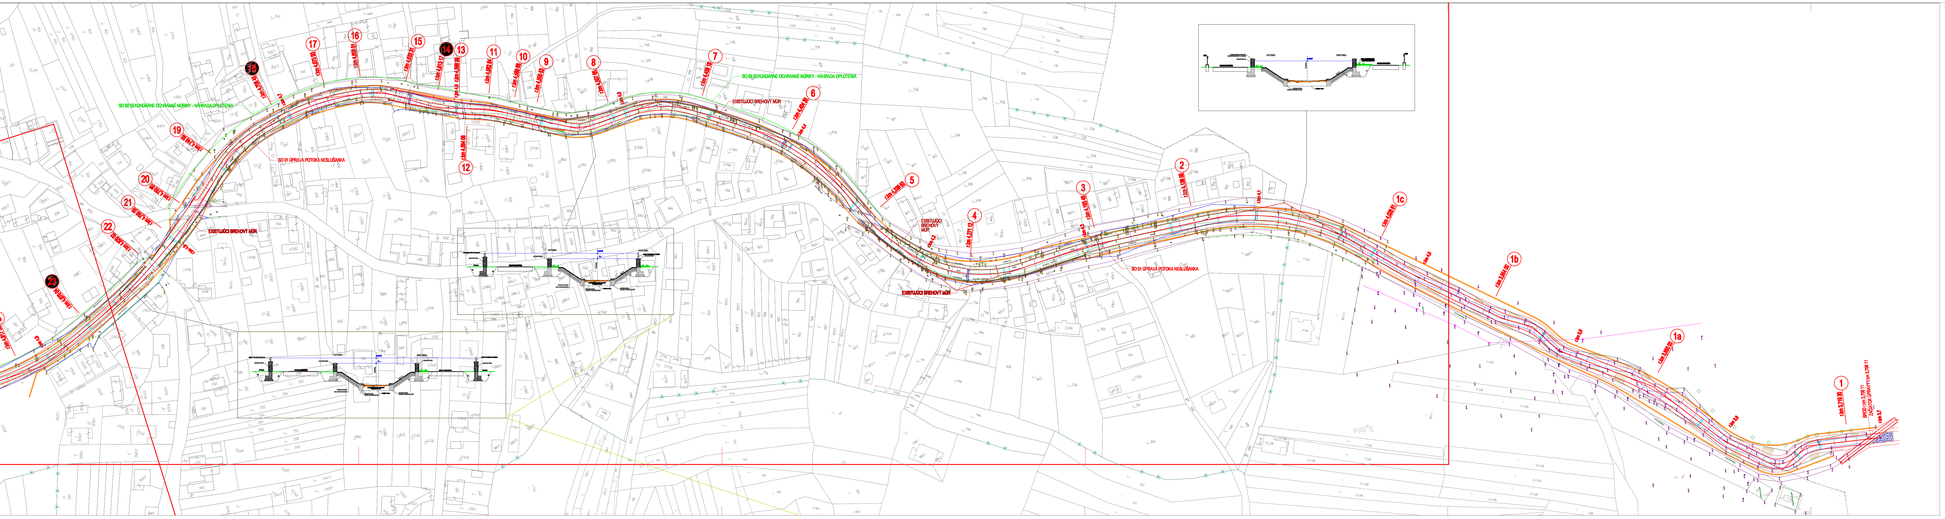
SO 02 SEKUNDÁRNE OCHRANNÉ MÚRKY - NÁHRADA OPLOTENIA
SO 01 ÚPRAVA POTOKA NESLUŠANKA
EXISTUJÚCI BREHOVÝ MÚR
EXISTUJÚCI BREHOVÝ MÚR
EXISTUJÚCI BREHOVÝ MÚR
EXISTUJÚCI BREHOVÝ MÚR
SO 01 ÚPRAVA POTOKA NESLUŠANKA
SO 01 ÚPRAVA POTOKA NESLUŠANKA
SO 02 SEKUNDÁRNE OCHRANNÉ MÚRKY - NÁHRADA OPLOTENIA
EXISTUJÚCI BREHOVÝ MÚR
EXISTUJÚCI BREHOVÝ MÚR
EXISTUJÚCI BREHOVÝ MÚR
EXISTUJÚCI BREHOVÝ MÚR