

LEGENDA:

OS VODNÉHO TOKU
RIEČNY KILOMETER

10
r.km 4,0
r.km 5,913 32
PŘEČNÝ PROFIL

ÚPRAVA MŇETÝ - ŠÍRKA 50 - 55 M
OPEVNENIE BREHOV KAMENNOU DLÁŽBOU
NAVRHOVANÉ BREHOVÉ MŮRY V LINII PÄTY BREHU
- STREŠENÉ PŘESTOROVÉ POMERY



NAVRHOVANÉ BREHOVÉ MŮRY ZA BREHOVOU ČAROU

OPĚTLENIE PREZÁHRADOK NAHRADENÉ
MŮRYMI PROTIVODNÝMI OCHRANÝMI
S0 02 SEKUNDAŘNÉ OCHRANÉ MŮRY - NAHRADA OPĚTLENIA

PONECHANIE EXISTUJÚCEJ ÚPRAVY DNA A BREHOV
POČASÍ A OCHRANENIE VNÚROSY
A OPRAVA OPEVNENIA

POČASÍ A OCHRANENIE VNÚROSY
A OPRAVA OPEVNENIA

NAVRHOVANÉ PŘESTOROVÉ POMERY
Z PŮVODNÝM NEVYHODNOCENÍM PŘESTOROVÉHO PROFILU
S0 03 REKONSTRUKČIA MOSTNÝCH OBJEKTŮ

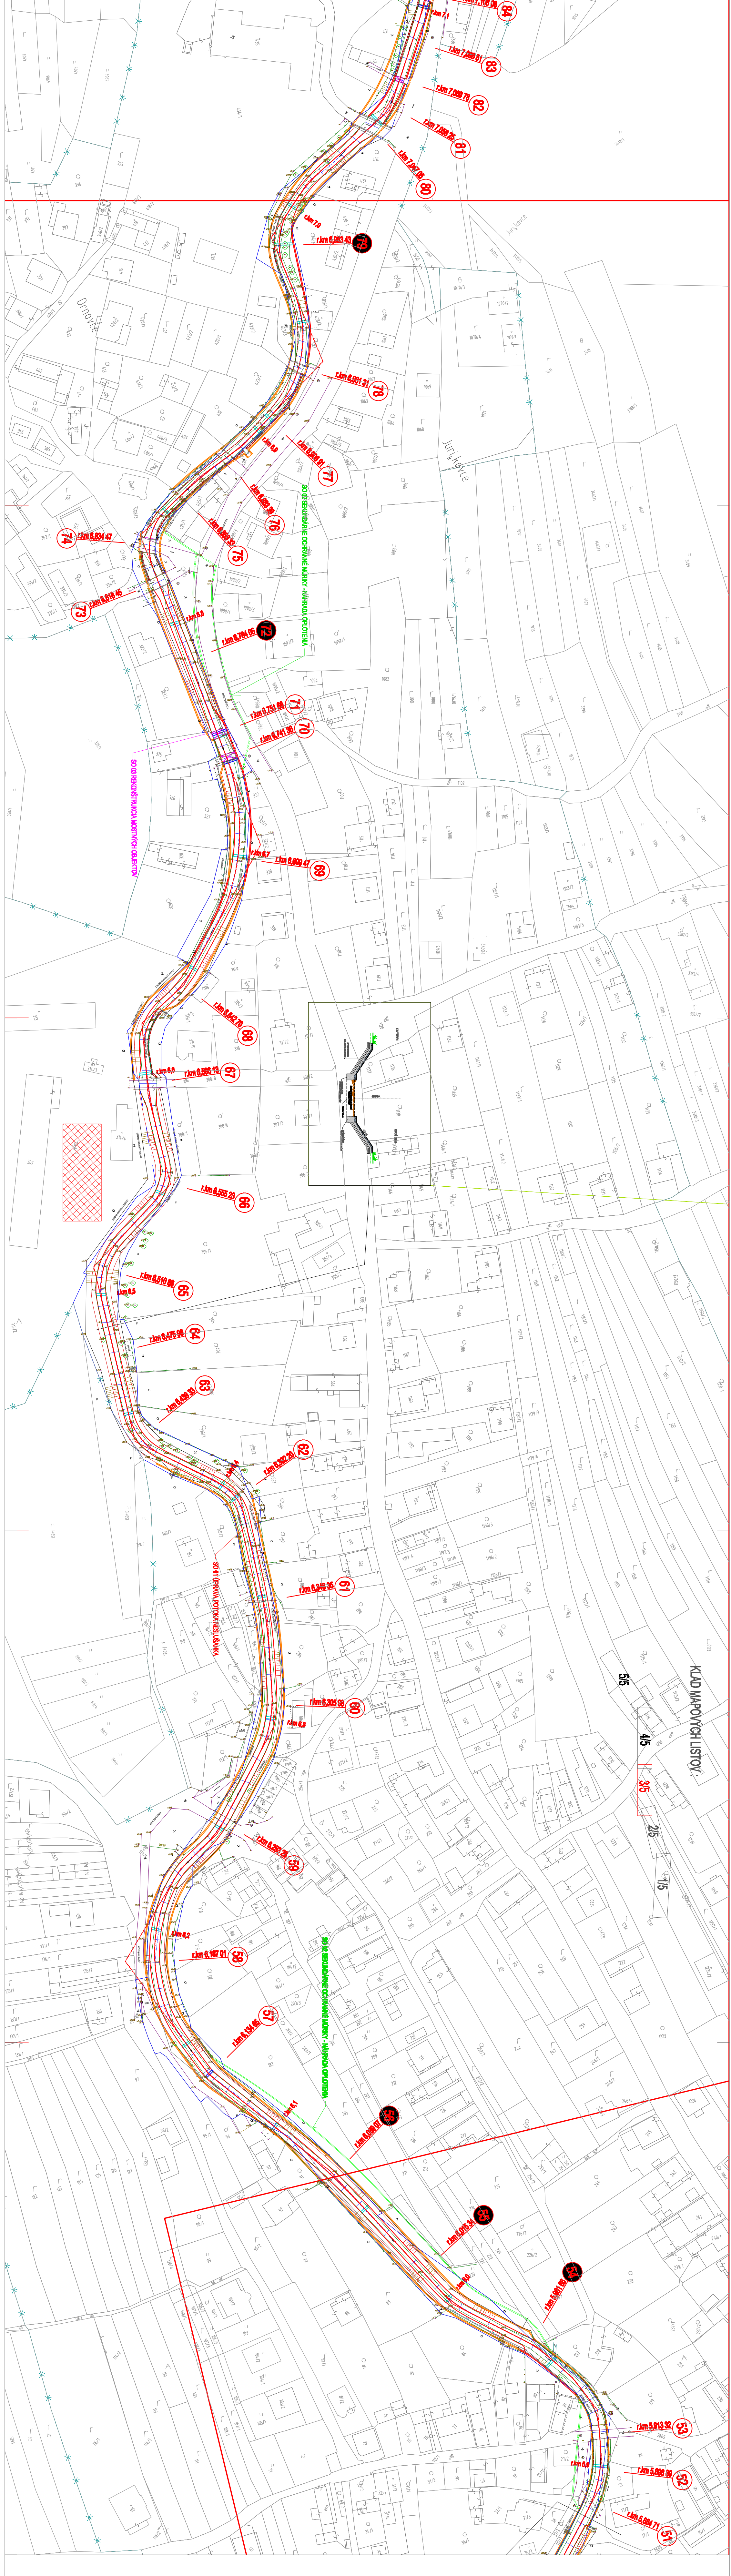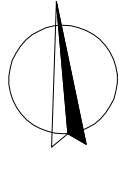

NEUSUŠA - POTOK NESUSUŠANKA, PROTIPODNÝ OCHRANA
ZÁMER PODLA ZÁKONA č. 314/2014 Z. Z.
DÁTUM: 12/2016
PRÍLOHA B.3: KATASTRÁLNA MAPA, M = 1:1000
SITUÁCIA č. 3/5

GeoProfi
Právnická 28, 611 00 Brno 1
sídlo: Právnická 37/72, 600 04 Blatná
adresa: Strojárska 61/A, 621 00 Brno 2

HYDROTEAM
sídlo: Právnická 37/72, 600 04 Blatná
adresa: Strojárska 61/A, 621 00 Brno 2