Katastrálne územie	Kysucké Nové Mesto	obec Nesluša	obec Nesluša
Druh pozemku	potok Neslušanka	potok Neslušanka	potok Neslušanka

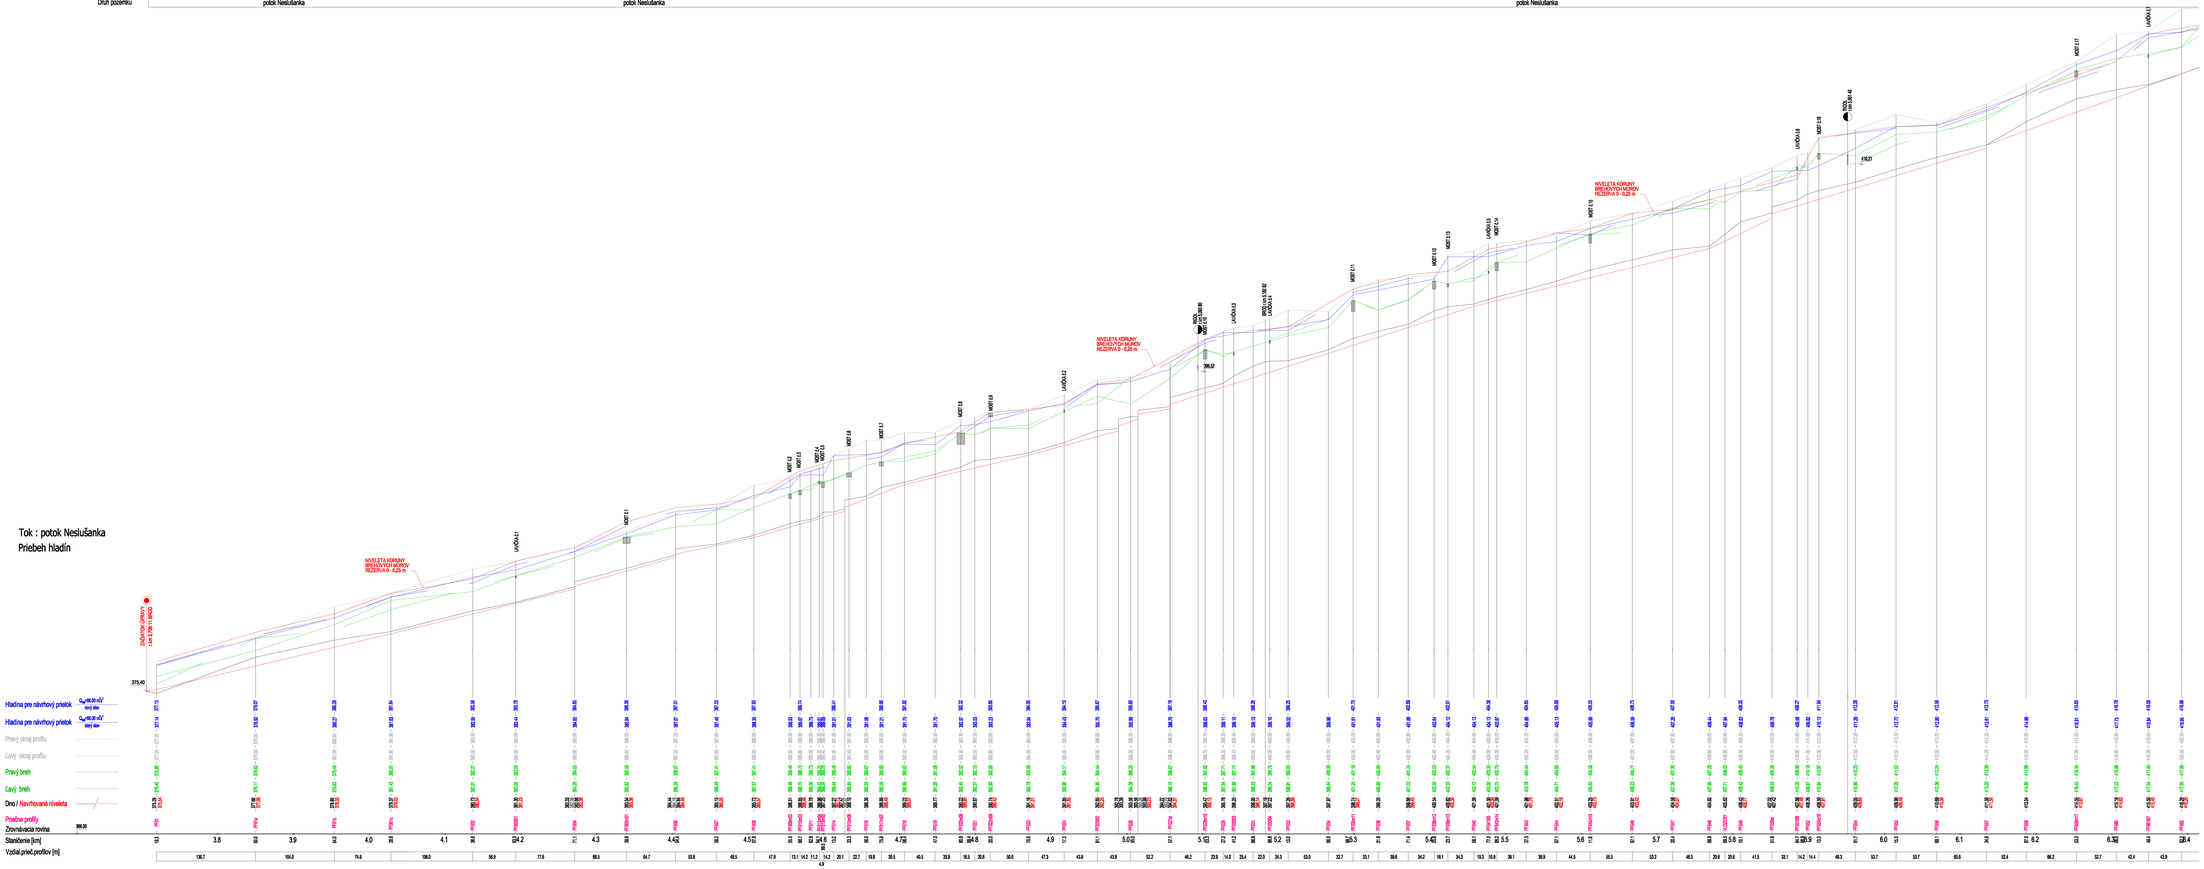

NESLUŠA - POTOK NESLUŠANKA, PROTIPOVODŇOVÁ OCHRANA
ZÁMER PODĽA ZÁKONA č. 314/2014 Z. z.
DÁTUM: 12/2016

PRÍLOHA B.4: PREHĽADNÝ PODĽÚŽNY PROFIL, M = 1:2000/100
1/3 SPODNÝ ÚSEK

GeoProfi
Pavlovská 35, 811 06 Bratislava 1

HYDROTEAM
HYDROSYSTÉM
sídlo: Pavlovská 37/35, 850 06 Bratislava
závod: Strojárska 6/A, 821 03 Bratislava 2