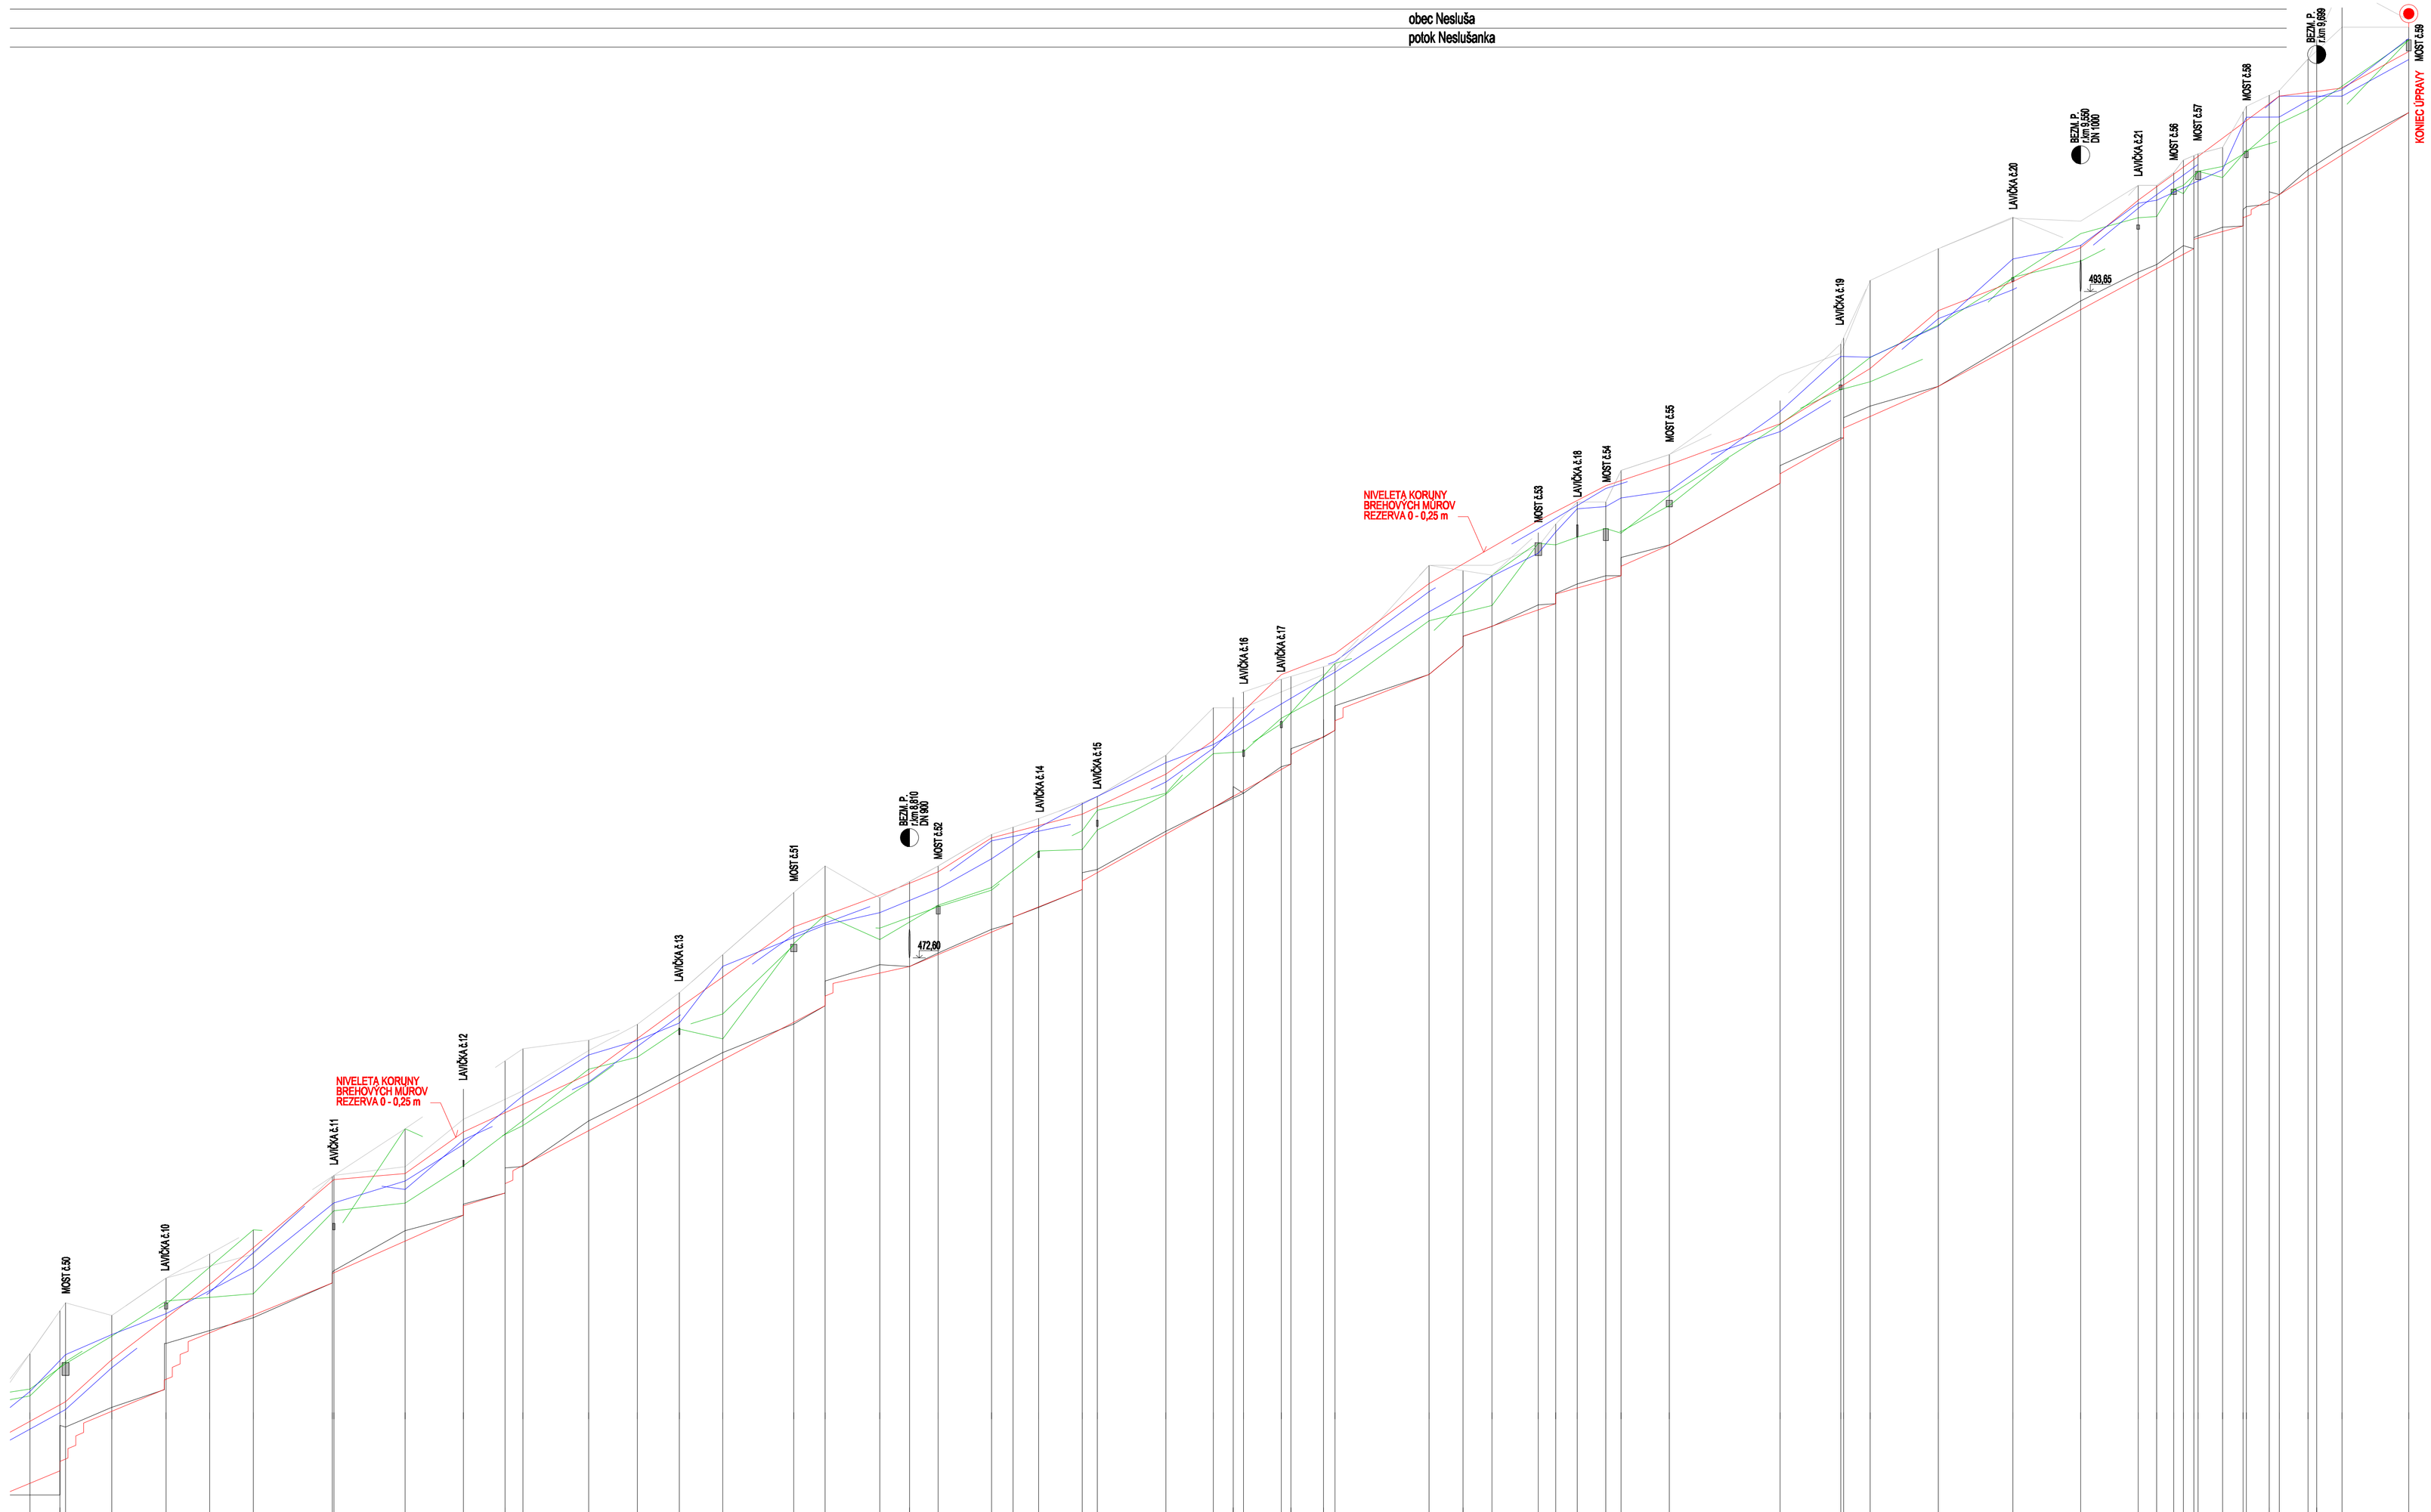

Tok : potok Neslušanka
Priebeh hladín

Hladina pre návrhový prietok Q_{100}=68,00 m³/s nový stav
Hladina pre návrhový prietok Q_{100}=68,00 m³/s starý stav
Pravý okraj profilu
Ľavý okraj profilu
Pravý breh
Ľavý breh
Dno / Navrhovaná niveleta
Priečne profily
Zrovnávacia rovina 446,00
Staničenie [km]
Vzdial.prieč.profilov [m]

NESLUŠA - POTOK NESLUŠANKA, PROTIPOVODŇOVÁ OCHRANA
ZÁMER PODĽA ZÁKONA č. 314/2014 Z. z.
DÁTUM: 12/2016

PRÍLOHA B.4: PREHĽADNÝ PODZĽŽNY PROFIL, M = 1:2000/100
3/3 - HORNÝ ÚSEK

GeoProfi
Panonská 28, 811 05 Bratislava 1
HYDROTEAM
sídlo: Potočná 37/37, 900 84 Báhoň
ateliér: Strojnícka 81/A, 821 05 Bratislava 2