Nová Ves nad Žitavou – Žitava,
Protipovodňová ochrana intravilánu
Zámer pre zisťovacie konanie podľa zákona NR SR č.24/2006z.z. o posudzovaní vplyvov na životné prostredie a o zmene a doplnení niektorých zákonov v znení neskorších predpisov

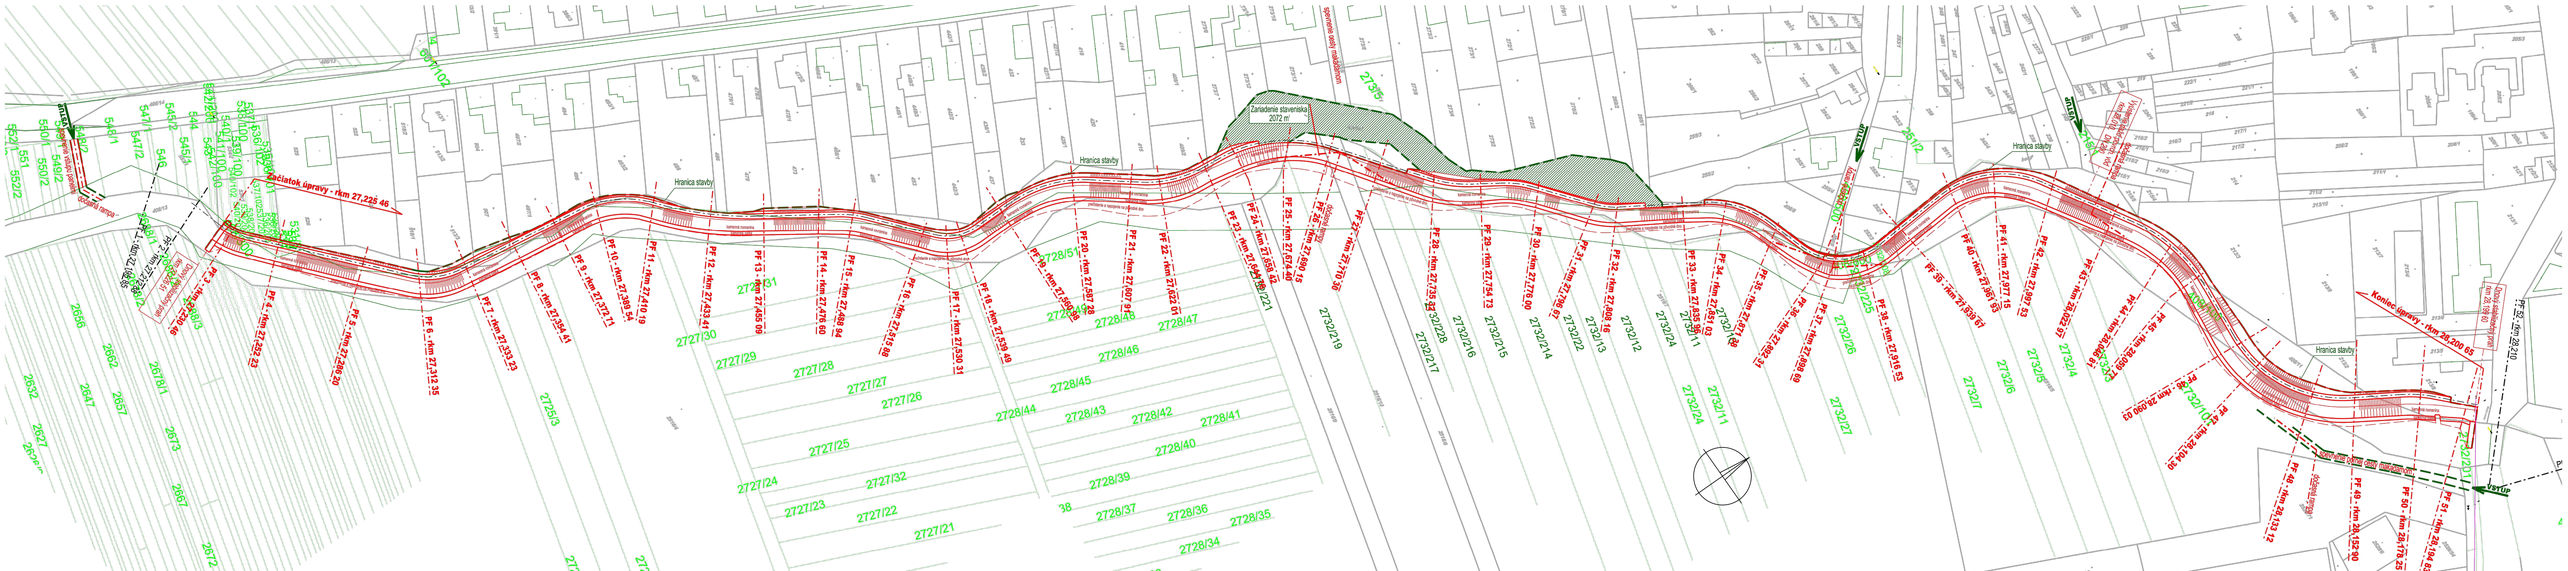
Začiatok úpravy - rkm 27,225 46
Koniec úpravy - rkm 28,200 65
Hranica stavby
Zariadenie staveniska 2072 m²
PF 6 - rkm 27,312 35
PF 7 - rkm 27,353 23
PF 8 - rkm 27,354 61
PF 9 - rkm 27,375 71
PF 10 - rkm 27,398 54
PF 11 - rkm 27,410 19
PF 12 - rkm 27,439 41
PF 13 - rkm 27,455 09
PF 14 - rkm 27,476 00
PF 15 - rkm 27,489 94
PF 16 - rkm 27,504 88
PF 17 - rkm 27,530 91
PF 18 - rkm 27,539 49
PF 19 - rkm 27,549 38
PF 20 - rkm 27,567 28
PF 21 - rkm 27,607 96
PF 22 - rkm 27,622 01
PF 23 - rkm 27,654 42
PF 24 - rkm 27,674 46
PF 25 - rkm 27,699 51
PF 39 - rkm 27,860 61
PF 40 - rkm 27,877 15
PF 41 - rkm 27,877 15
PF 42 - rkm 27,897 53
PF 43 - rkm 28,023 57
PF 44 - rkm 28,068 81
PF 45 - rkm 28,099 73
PF 46 - rkm 28,099 03
PF 47 - rkm 28,124 38
PF 48 - rkm 28,152 90
PF 49 - rkm 28,194 12
PF 50 - rkm 28,178 35
PF 51 - rkm 28,194 63
PF 52 - rkm 28,210 90
