


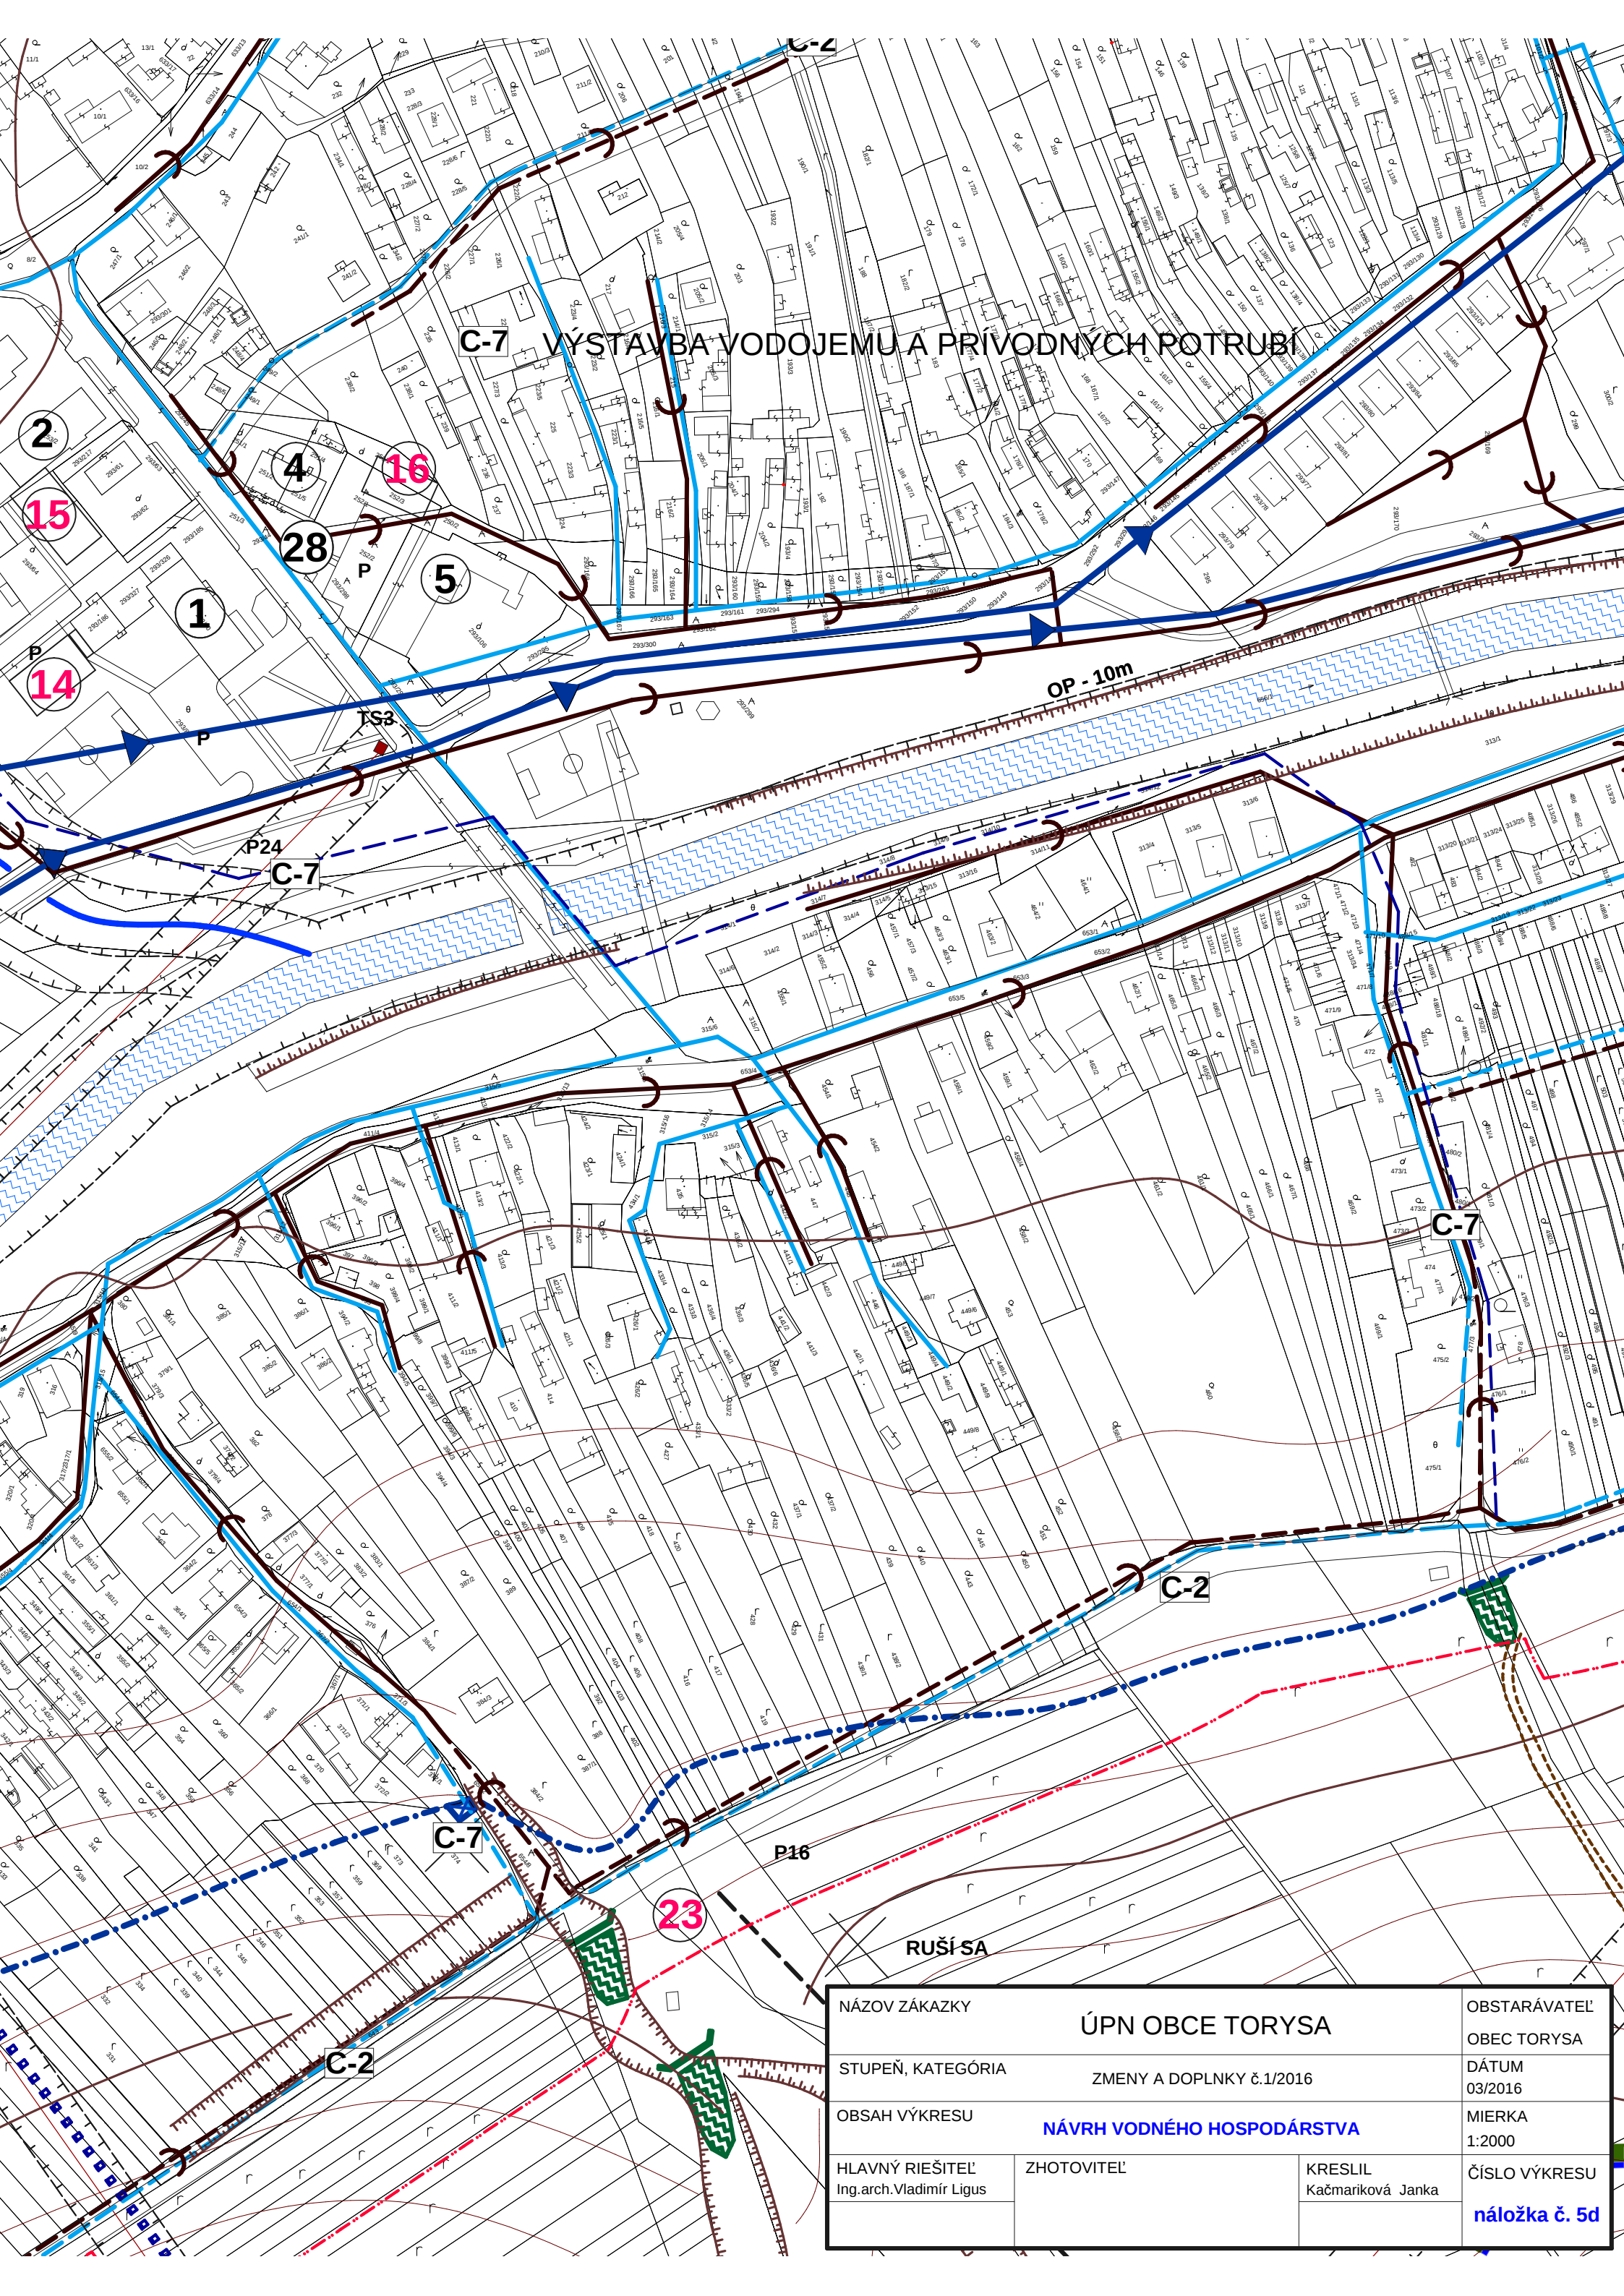

# C-7 VÝSTAVBA VODOJEMU A PRIVODNÝCH POTRUBÍ

|                                            |                            |                              |                                |
|--------------------------------------------|----------------------------|------------------------------|--------------------------------|
| NÁZOV ZÁKAZKY                              | ÚPN OBCE TORÝSA            |                              | OBSTARÁVATEĽ                   |
| STUPEŇ, KATEGÓRIA                          | ZMENY A DOPLNKY č.1/2016   |                              | OBEC TORÝSA                    |
| OBSAH VÝKRESU                              | NÁVRH VODNÉHO HOSPODÁRSTVA |                              | DÁTUM<br>03/2016               |
| HLAVNÝ RIEŠITEĽ<br>Ing.arch.Vladimír Ligus | ZHOTOVITEĽ                 | KRESLIL<br>Kačmariková Janka | MIERKA<br>1:2000               |
|                                            |                            |                              | ČÍSLO VÝKRESU<br>náložka č. 5d |