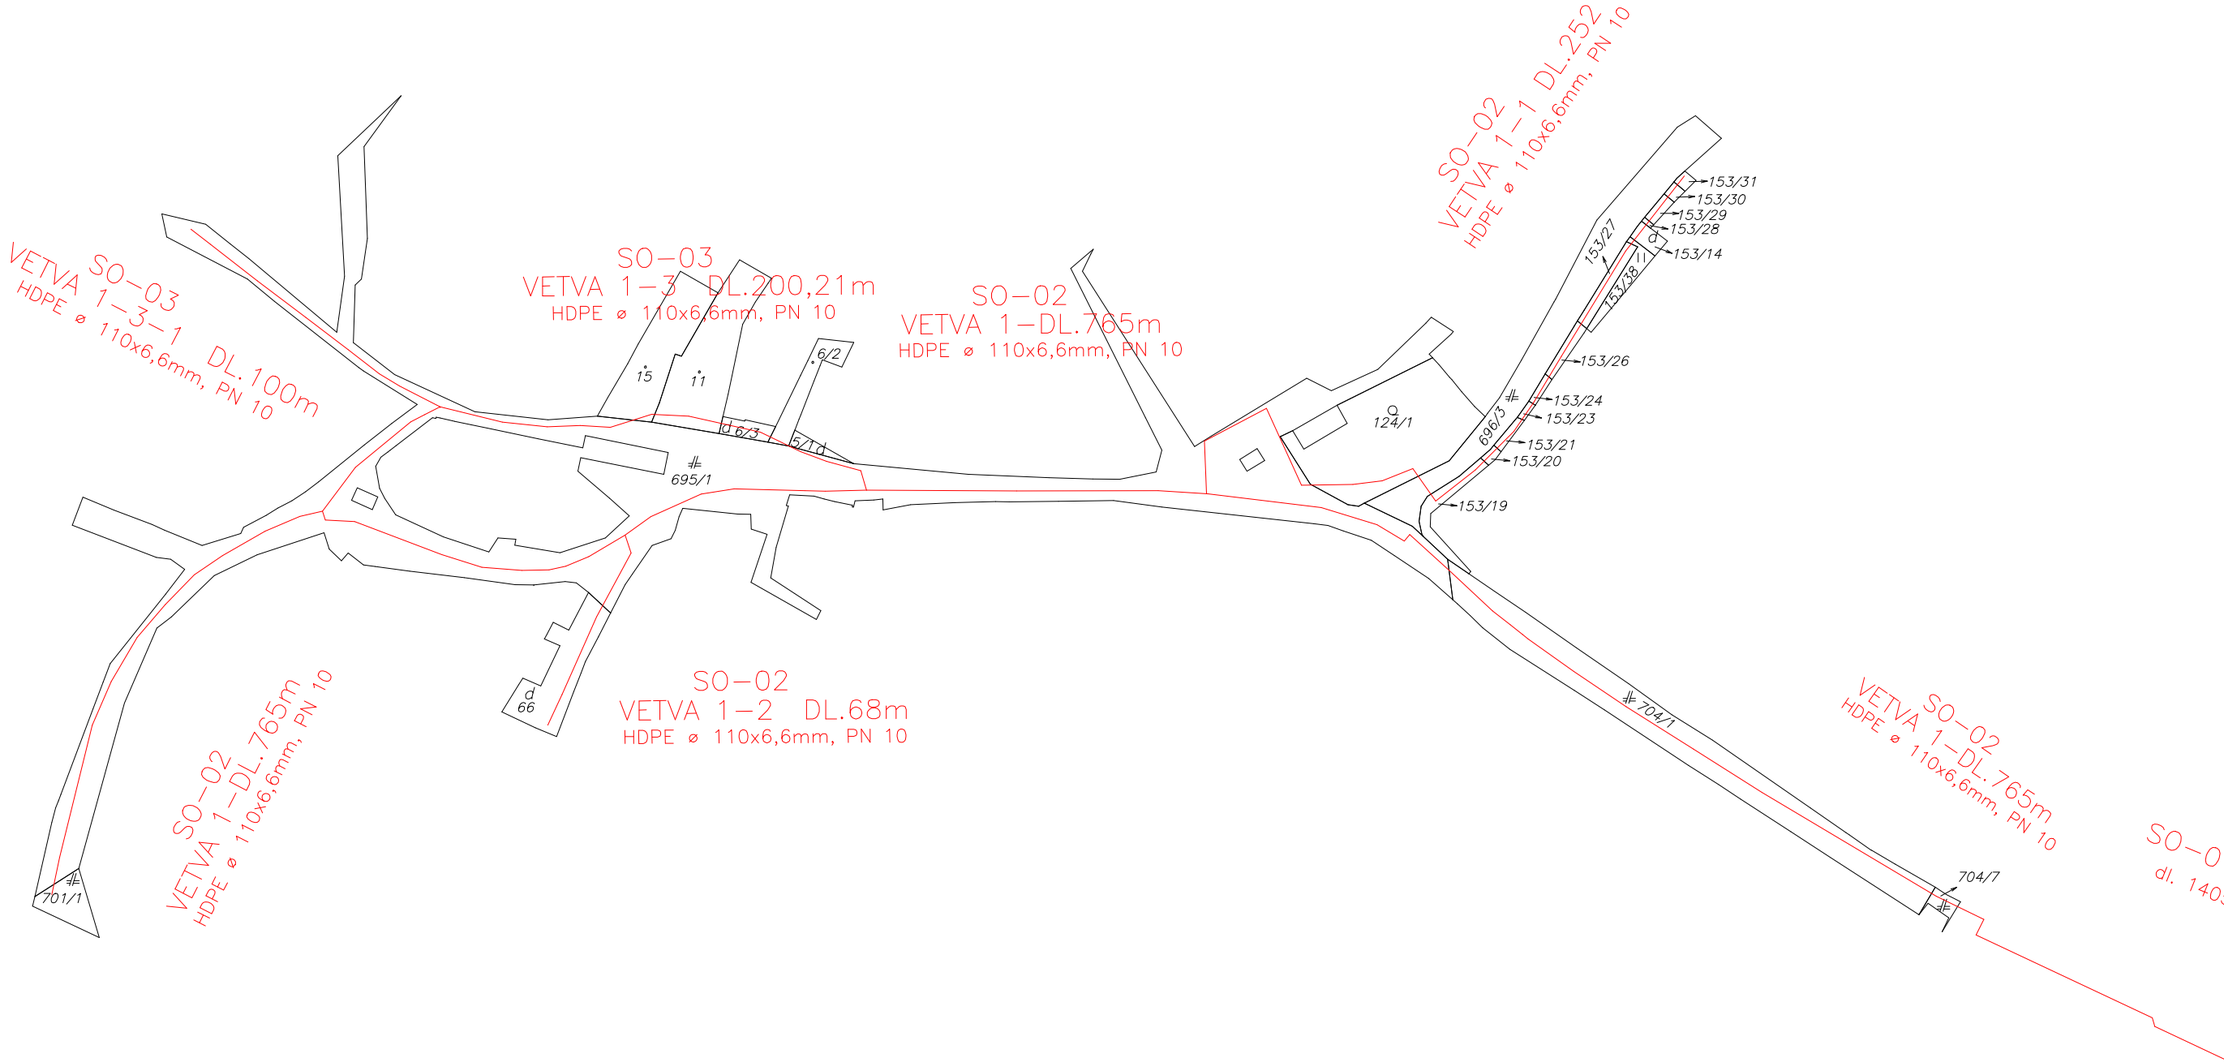


Zákres hraníc parciel KN bol vzhľadom na značné posuny v operáte katastra nehnuteľnosti, upravený podľa skutočného zamerania.

NÁLEŽITOSŤAMI A PRESNOSŤOU ZODPOVEDÁ PREDPISOM

SÚRADNICOVÝ SYSTÉM: JTSK

VYPRACOVAL	AUTORIZAČNE OVERIL	ALI GEO GEODETICKÁ KANCELÁRIA ŠTUDENTSKÁ 12, ZVOLEN	
ING. MARIÁN HREHA	ING. PETER FAŠANG		
GREGOROVÁ VIESKA – verejný vodovod k.ú. Gregorová Vieska C–KN, intravilán		FORMÁT	A3
		DÁTUM	19.2.2016
		ÚČEL	TM
		ARCH.Č.	37/2016
ZÁKRES STAVBY DO MAPY KATASTRA NEHNUTEĽNOSTI		MIERKA 1:2000	ČÍSLO VÝKRESU 1