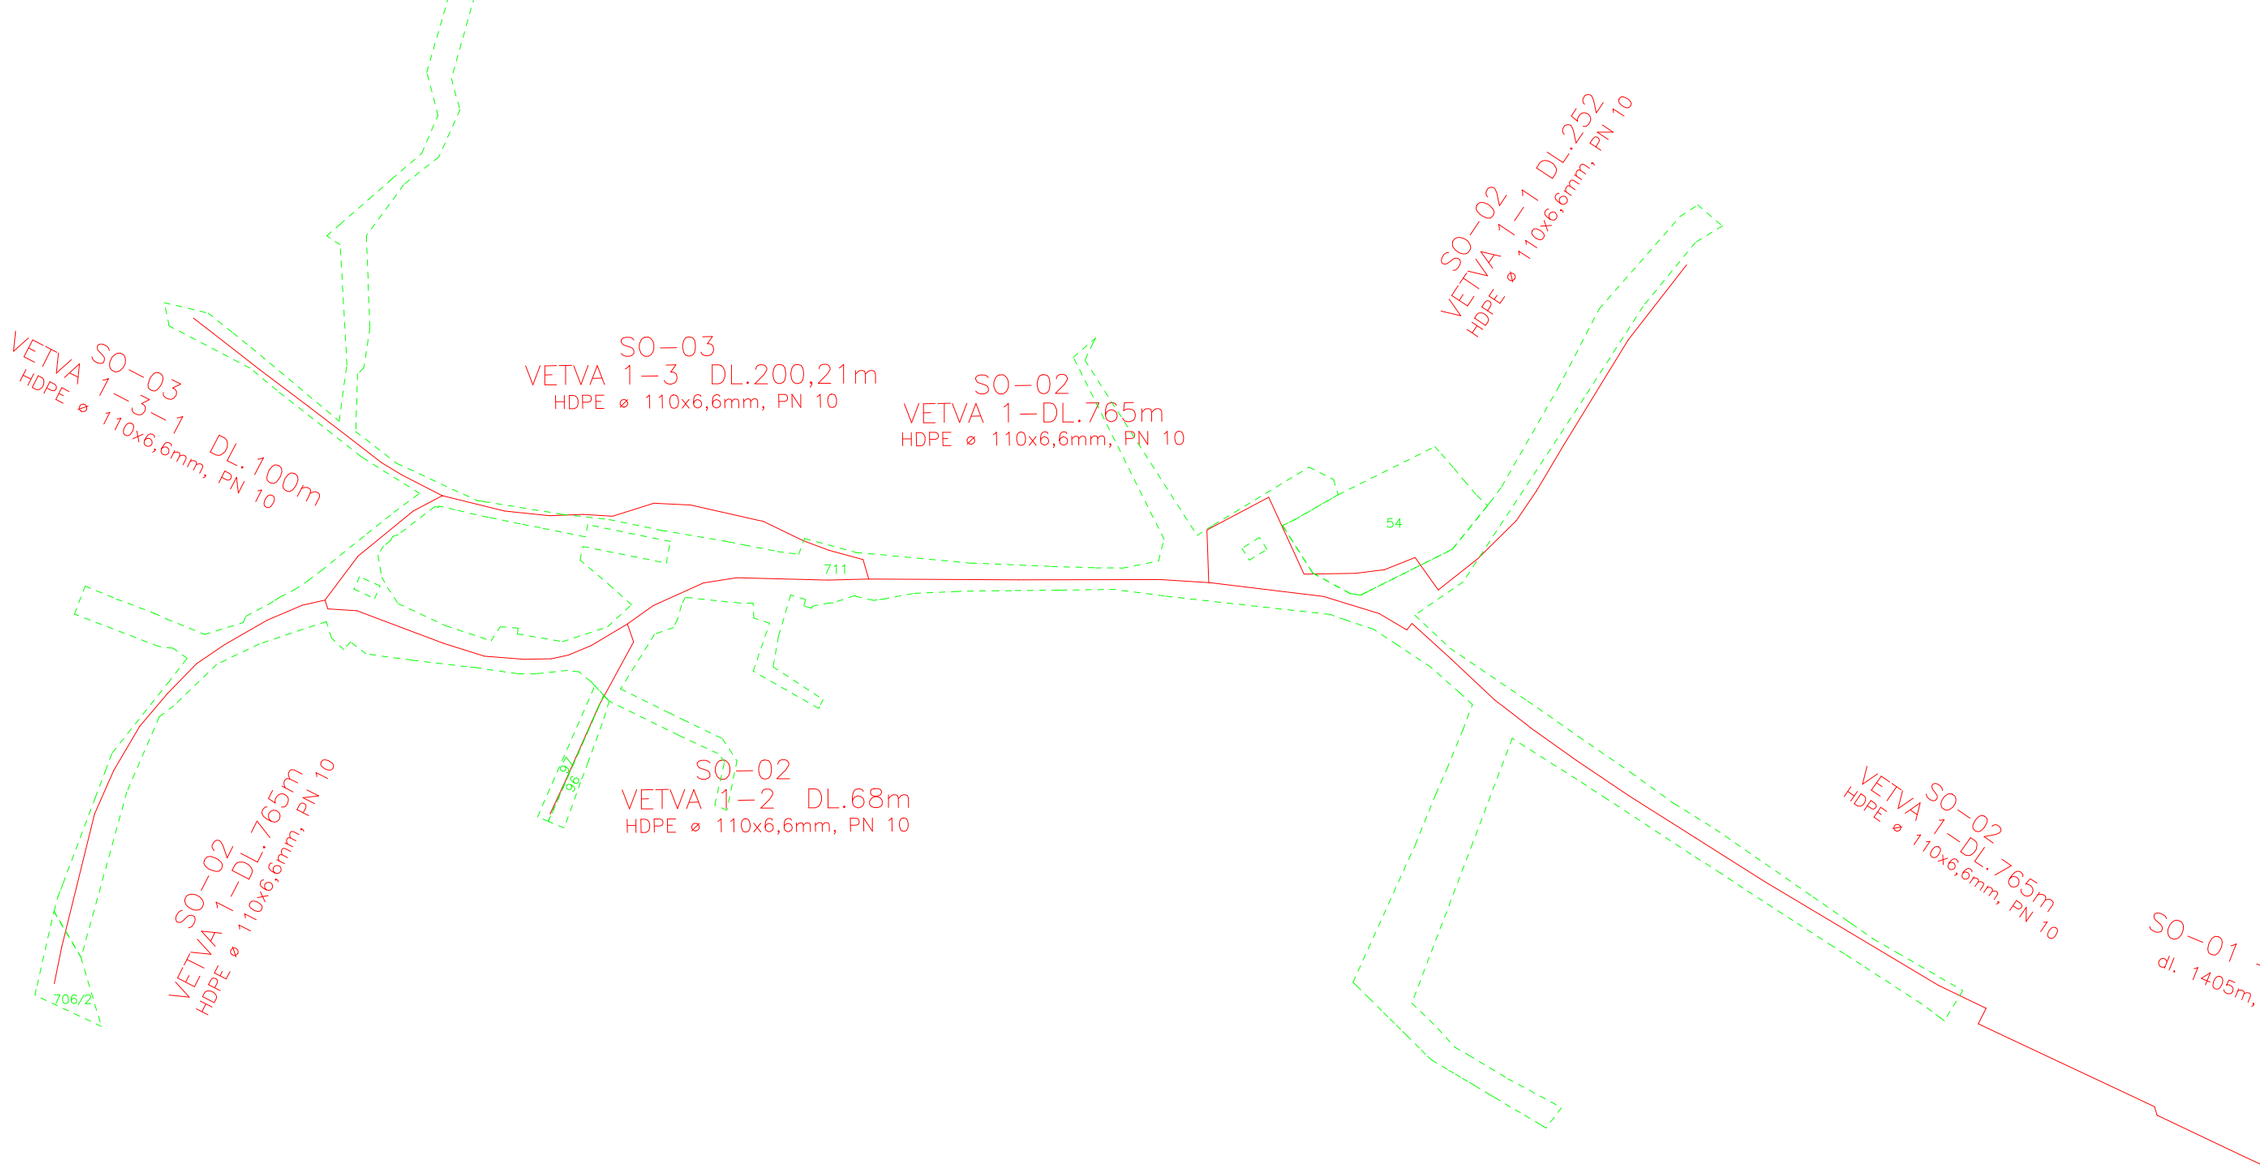


k.ú. Gregorová Vieska E–KN, intravilán

MIERKA	ČÍSLO VÝKRESU
1:2000	2