
TRAVERZ JELENÍ GRÚŇ 12A
EXISTUJÚCI STAV

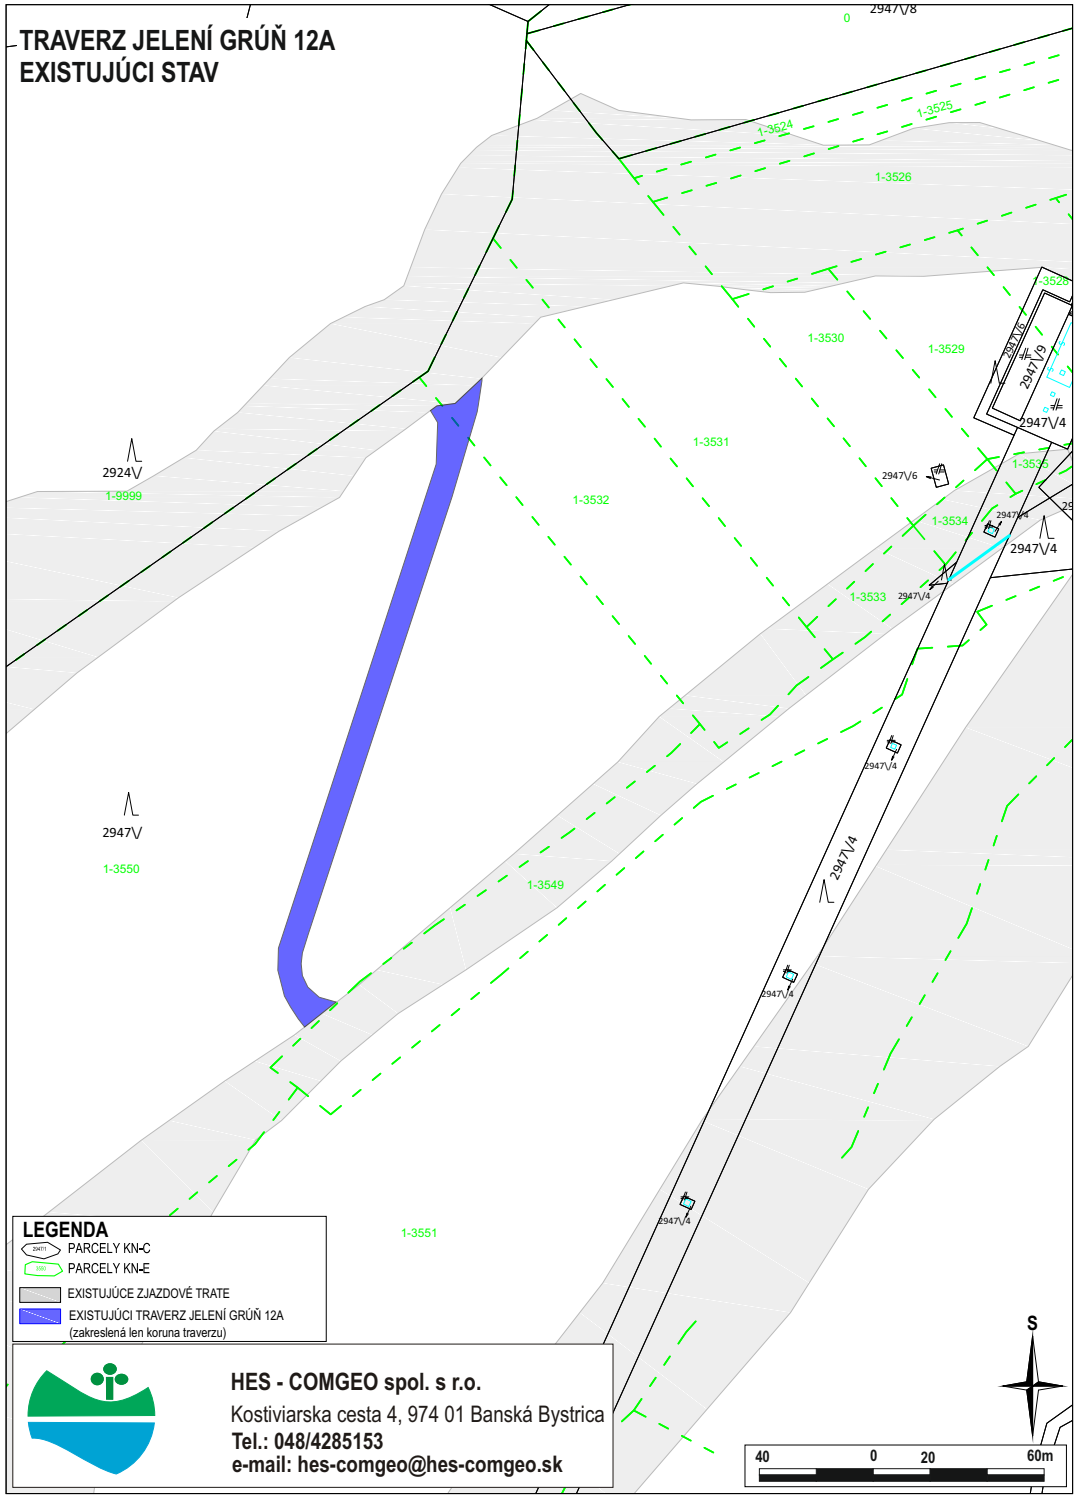

LEGENDA

- PARCELY KN-C
- PARCELY KN-E
- EXISTUJÚCE ZJAZDOVÉ TRATE
- EXISTUJÚCI TRAVERZ JELENÍ GRÚŇ 12A (zakreslená len koruna traverzu)

HES - COMGEO spol. s r.o.
Kostiviarska cesta 4, 974 01 Banská Bystrica
Tel.: 048/4285153
e-mail: hes-comgeo@hes-comgeo.sk

TRAVERZ JELENÍ GRÚŇ 12A
PO ZMENE


TMR TATRY MOUNTAIN RESORTS
Tatry mountain resorts, a.s.
DEMÄNOVSKÁ DOLINA 72, 031 01 Liptovský Mikuláš 1

DEMÄNOVSKÁ DOLINA

TRAVERZ JELENÍ GRÚŇ 12A – ÚPRAVA 2016

Oznámenie o zmene navrhovanej činnosti podľa zák. NR SR č. 24/2006 Z.z. v znení neskorších predpisov

SITUÁCIA TRAVERZU JELENÍ GRÚŇ 12A

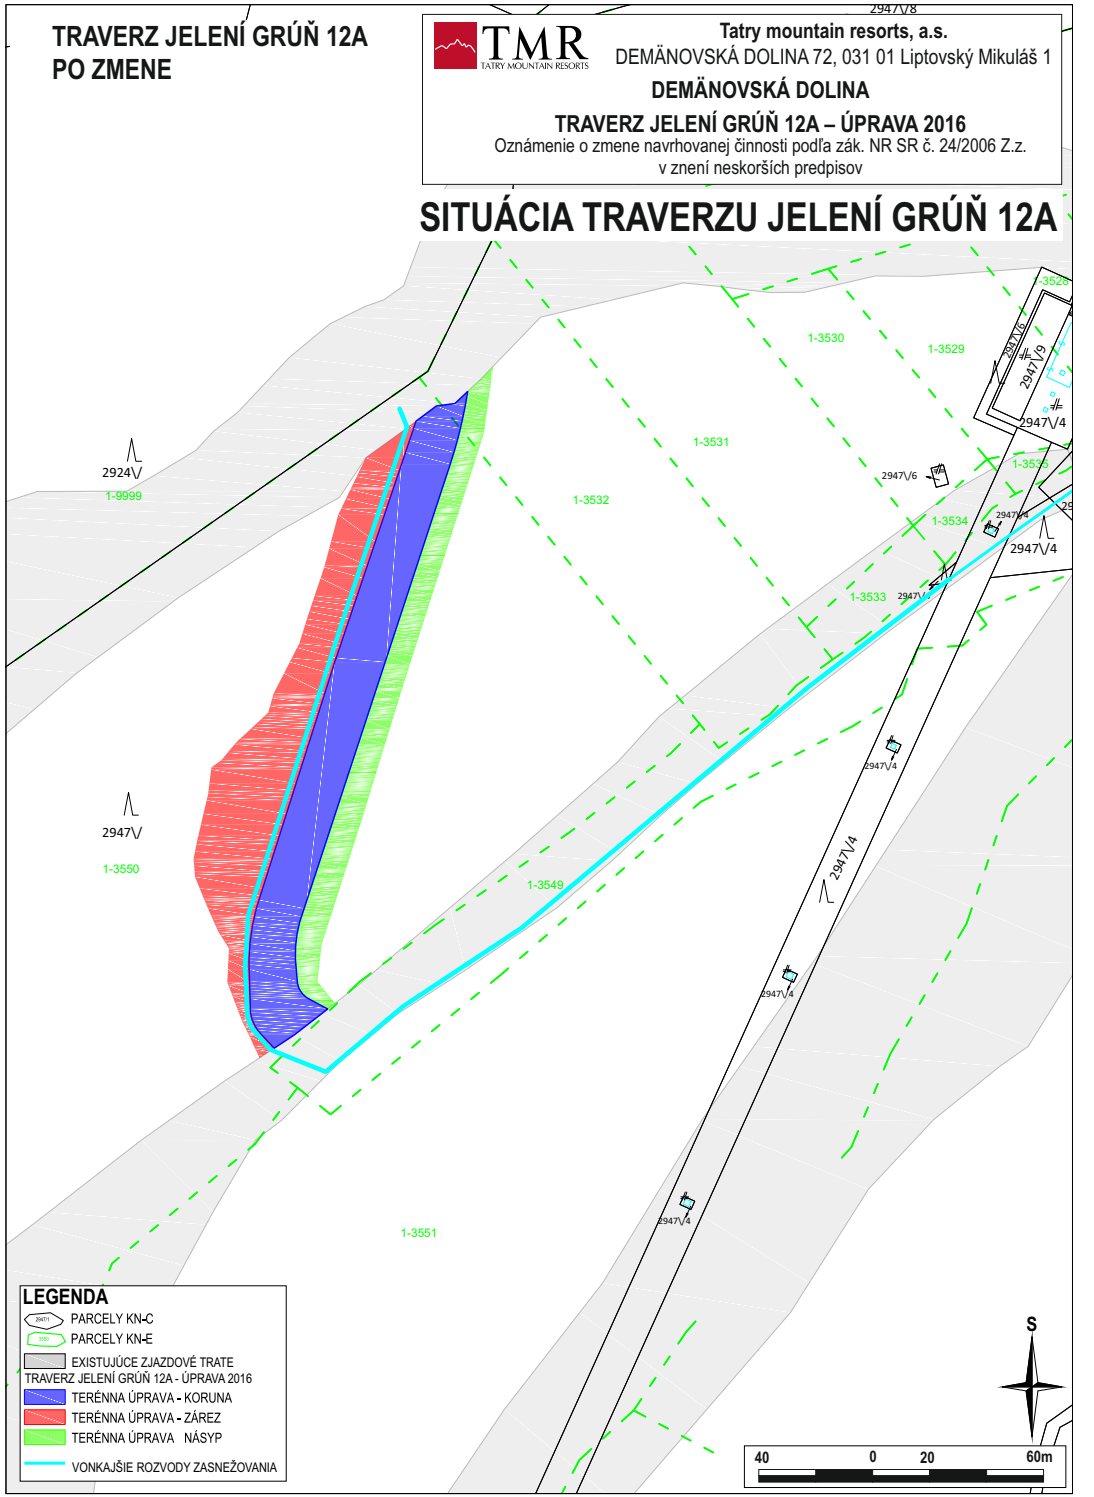

LEGENDA

- PARCELY KN-C
- PARCELY KN-E
- EXISTUJÚCE ZJAZDOVÉ TRATE

TRAVERZ JELENÍ GRÚŇ 12A - ÚPRAVA 2016

- TERÉNNA ÚPRAVA - KORUNA
- TERÉNNA ÚPRAVA - ZÁREZ
- TERÉNNA ÚPRAVA NÁSYP
- VONKAJŠIE ROZVODY ZASNEŽOVANIA

Graficky upravila: Mgr. Linda Fekete