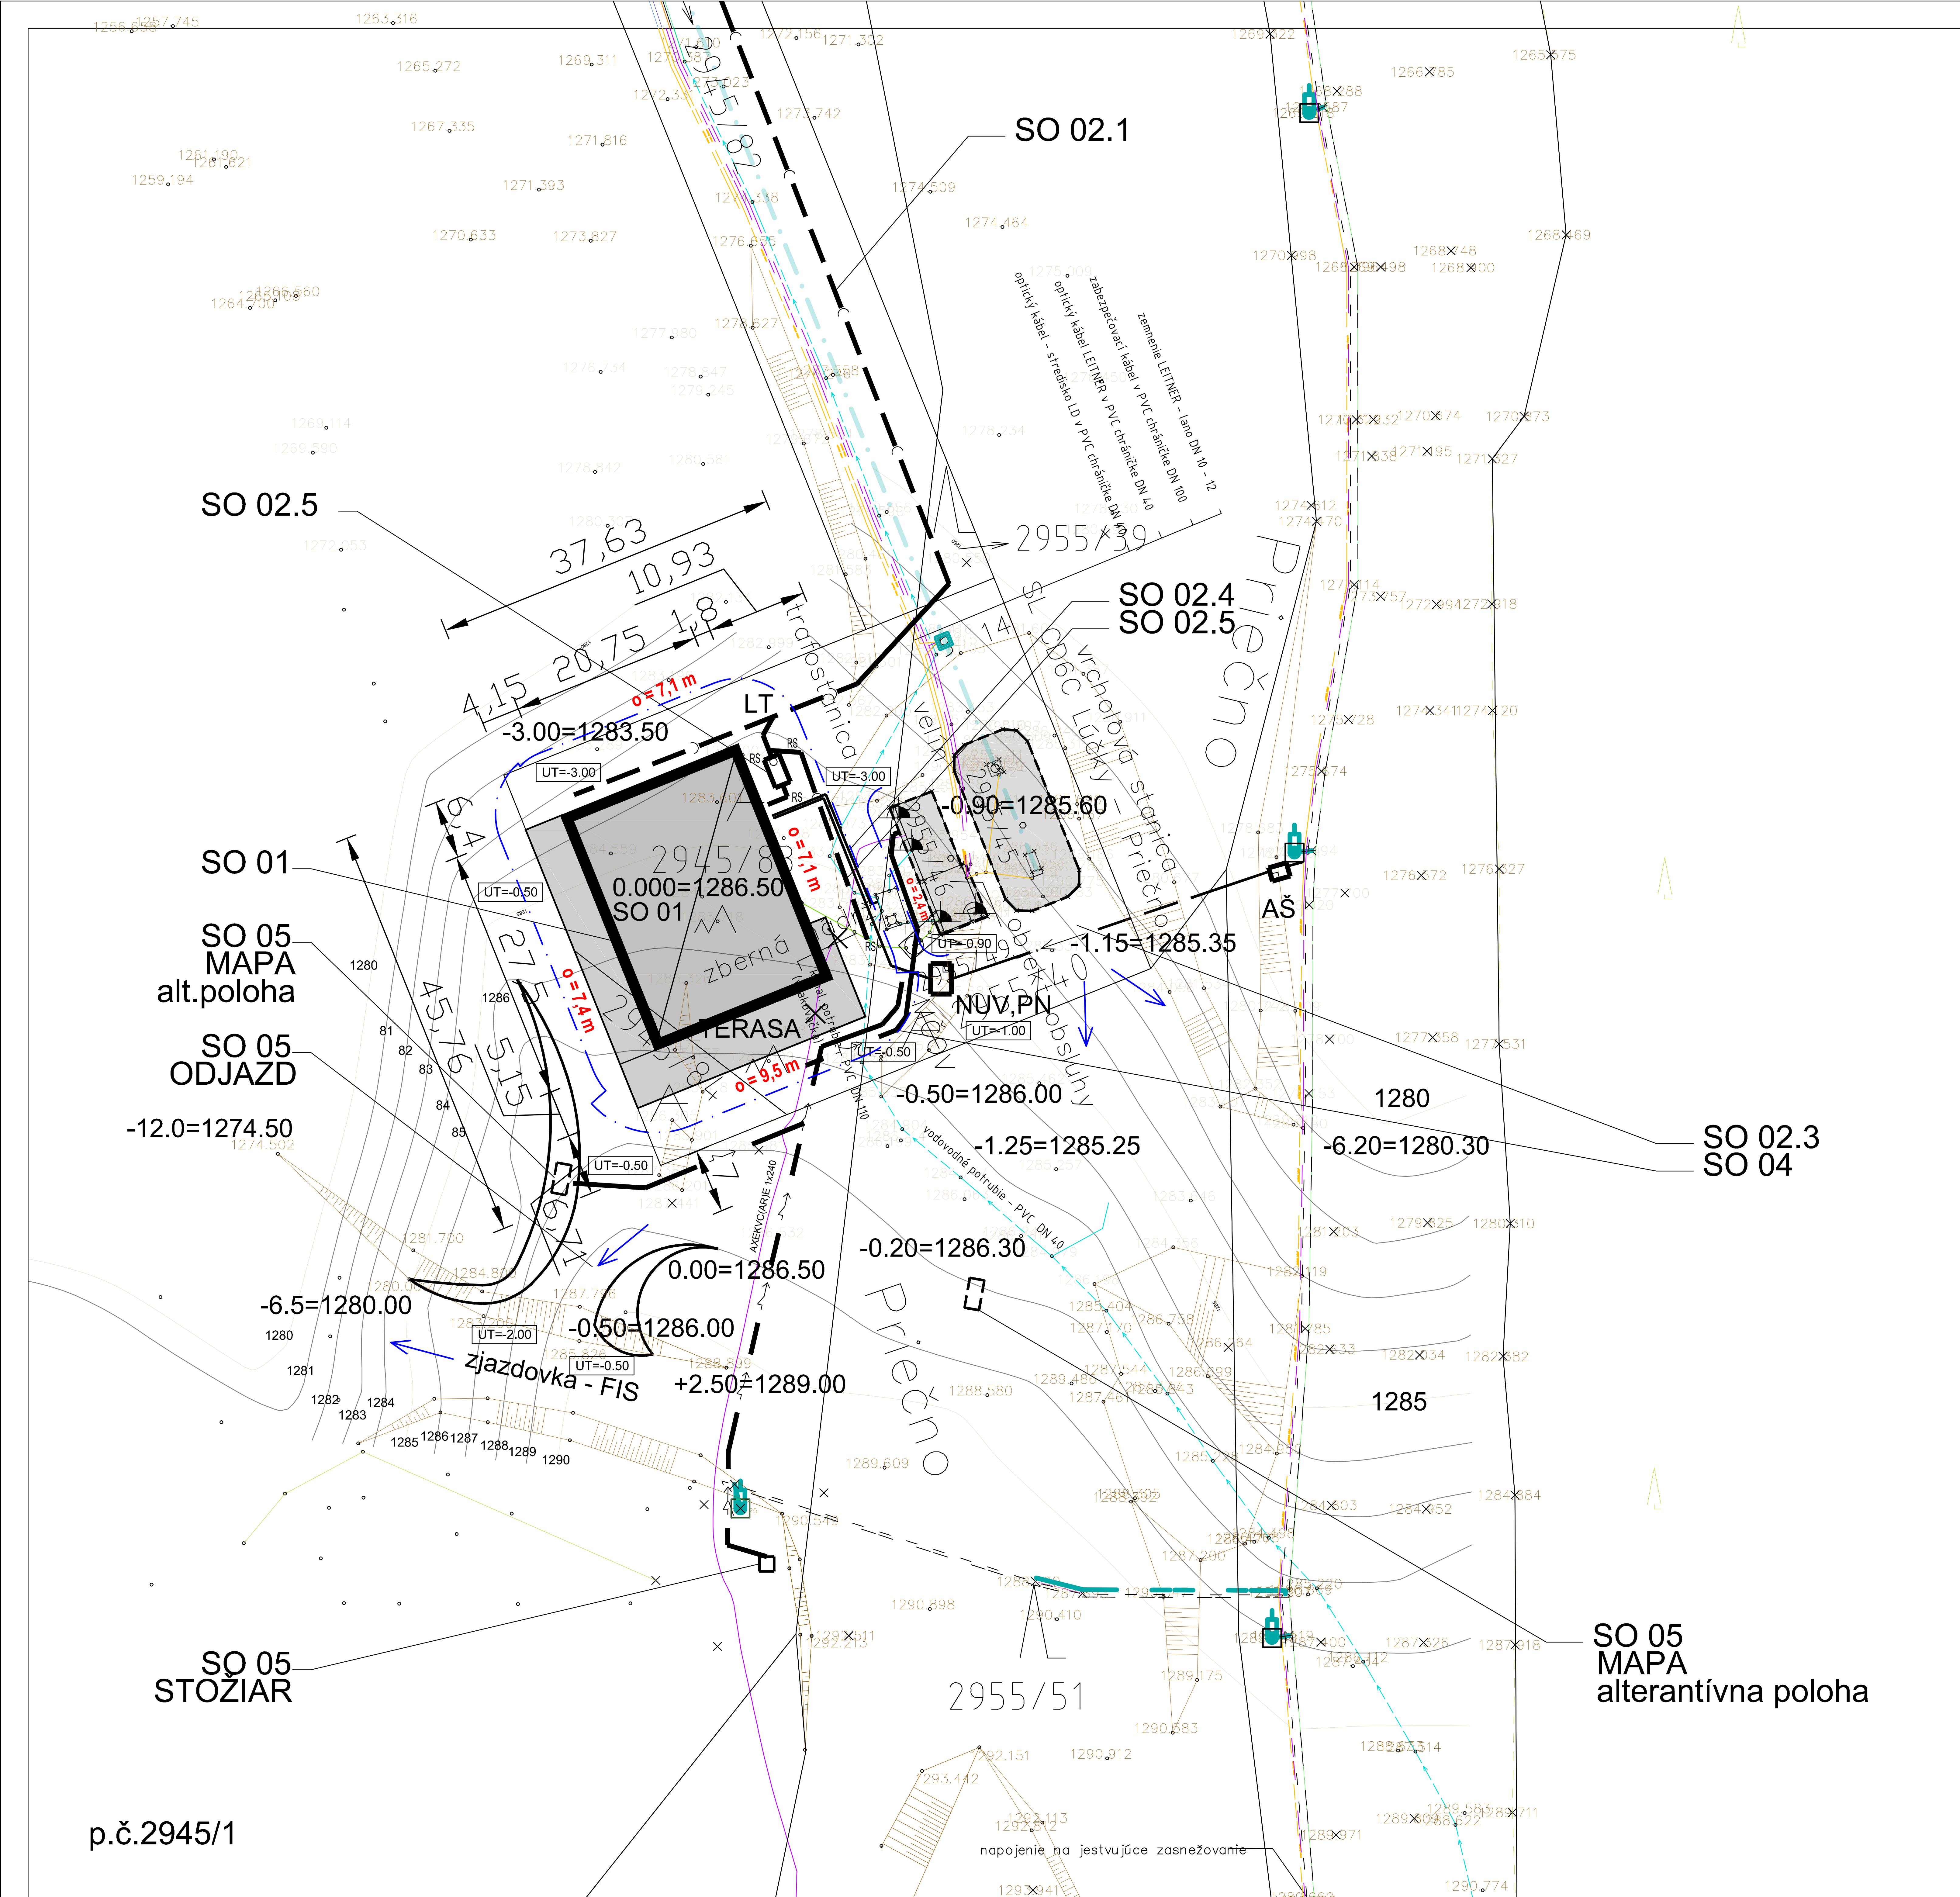

LEGENDA STAVEBNÝCH OBJEKTOV

SO 01 HLAVNÝ STAVEBNÝ OBJEKT
- SO 01.1 ARCHITEKTÚRA
- SO 01.2 STATIKA
- SO 01.3 ZDRAVOTECHNICKÉ INŠTALÁCIE
- SO 01.4 ÚSTREDNÉ VYKUROVANIE
- SO 01.5 ELEKTROINŠTALÁCIE
- SO 01.6 VZDUCHOTECHNIKA
- SO 01.8 ZoDT
- SO 01.9 GASTRO

SO 02 VODNÉ HOSPODÁRSTVO
- SO 02.1 PRÍPOJKA SPLAŠKOVEJ KANALIZÁCIE
- SO 02.2 ÚPRAVA ZÁCHYTNÝCH NÁDRŽÍ
- SO 02.3 PRÍPOJKA ÚŽITKOVEJ VODY
- SO 02.4 PRÍPOJKA PITNEJ VODY
- SO 02.5 LAPAČ TUKU
- SO 02.6 PRÍPOJKA SPLAŠKOVEJ KANALIZÁCIE–VELÍN

SO 03 PRÍPOJKA NN
SO 04 PRELOŽKA VN VEDENIA
SO 05 ODJAZD, MAPA, STOŽIAR

JESTVUJÚCE INŽINIERSKE SIETE

1. SÚRADNICOVÝ SYSTÉM : JTSK
2. VÝŠKOVÝ SYSTÉM : BALT P. V.
3. PRIEBEH PODZEMNÝCH VEDENÍ JE ZAKRESLENÝ INFORMATÍVNE
4. VYSVETLIVKY :
   - KANALIZÁCIA
   - VODOVOD
   - NN VEDENIE
   - VN VEDENIE
   - SLP VEDENIE
   - VODOVOD ZASNEŽOVANIE
   - VZDUCH ZASNEŽOVANIE
   - OPTICKÝ KÁBEL
   - KOMUNIKAČNÝ KÁBEL
   - ELEKTRO ROZVOD
5. V SITUÁCII NIE JE ZAKRESLENÉ PRESNÉ SITUOVANIE, ANI HLBKA EXISTUJÚCICH PODZEMNÝCH SIETÍ. PRED ZAHÁJENÍM ZEMNÝCH PRÁC PRIZVAŤ PRACOVNÍKOV ZAINTERESOVANÝCH ORGANIZÁCIÍ K ICH PRESNÉMU VYTÝČENIU
6. STAV KU DŇU:

NOVONAVRHOVANÉ INŽINIERSKE SIETE

- VODOVOD
- SPLAŠKOVÁ KANALIZÁCIA
- ELEKTRICKÉ VN VEDENIE
- ELEKTRICKÉ NN VEDENIE

LEGENDA

- OBRYSY JESTVUJÚCICH
- HRANICE NOVONAVRHOVANÝCH OBJEKTOV
- TERÉNNE ÚPRAVY
- HRANICA ÚZEMIA
- VYMEDZENIE ODSTUPOVÝCH VZDIALENOSTÍ

NUV,PN	NÁDRŽ ÚŽITKOVEJ VODY, POŽIARNA NÁDRŽ
AŠ	ARMATÚROVÁ ŠACHTA
ZNV	ZÁSOBNÁ NÁDRŽ
RS	KANALIZAČNÁ REVÍZNA ŠACHTA

±0.000=1286.50

KANCELÁRIA :

LT scale 10

VŠETKY AUTORSKÉ PRÁVA VYHRADENÉ

Stavba :	KOLIBA Výhliadka Demänovská dolina		
Objekt :			
Názov výkresu :	Situácia		
Investor : Gen.projekant :	TMR, a.s., Demänovská dolina 72, 031 01 Liptovský Mikuláš INAR, spol.s r.o., Mnohelova 4984/3B, 058 01 Poprad		
Autor:	Ing.arch. Ján Kromka Ing.arch. Ingrid Kromková	Časť : ARCHITEKTÚRA	Stupeň: UR
		Zákazkové číslo: ---	Formát: 5 A4
Vedúci.projektant:	Ing.arch. Ján Kromka		
Zodp.projektant :	Ing.arch. Ján Kromka	Mierka: 1 : 500	Č.výkresu: 3
Vypracoval :	Ing. Ivan Liška		
		Dátum : 02/2017	