
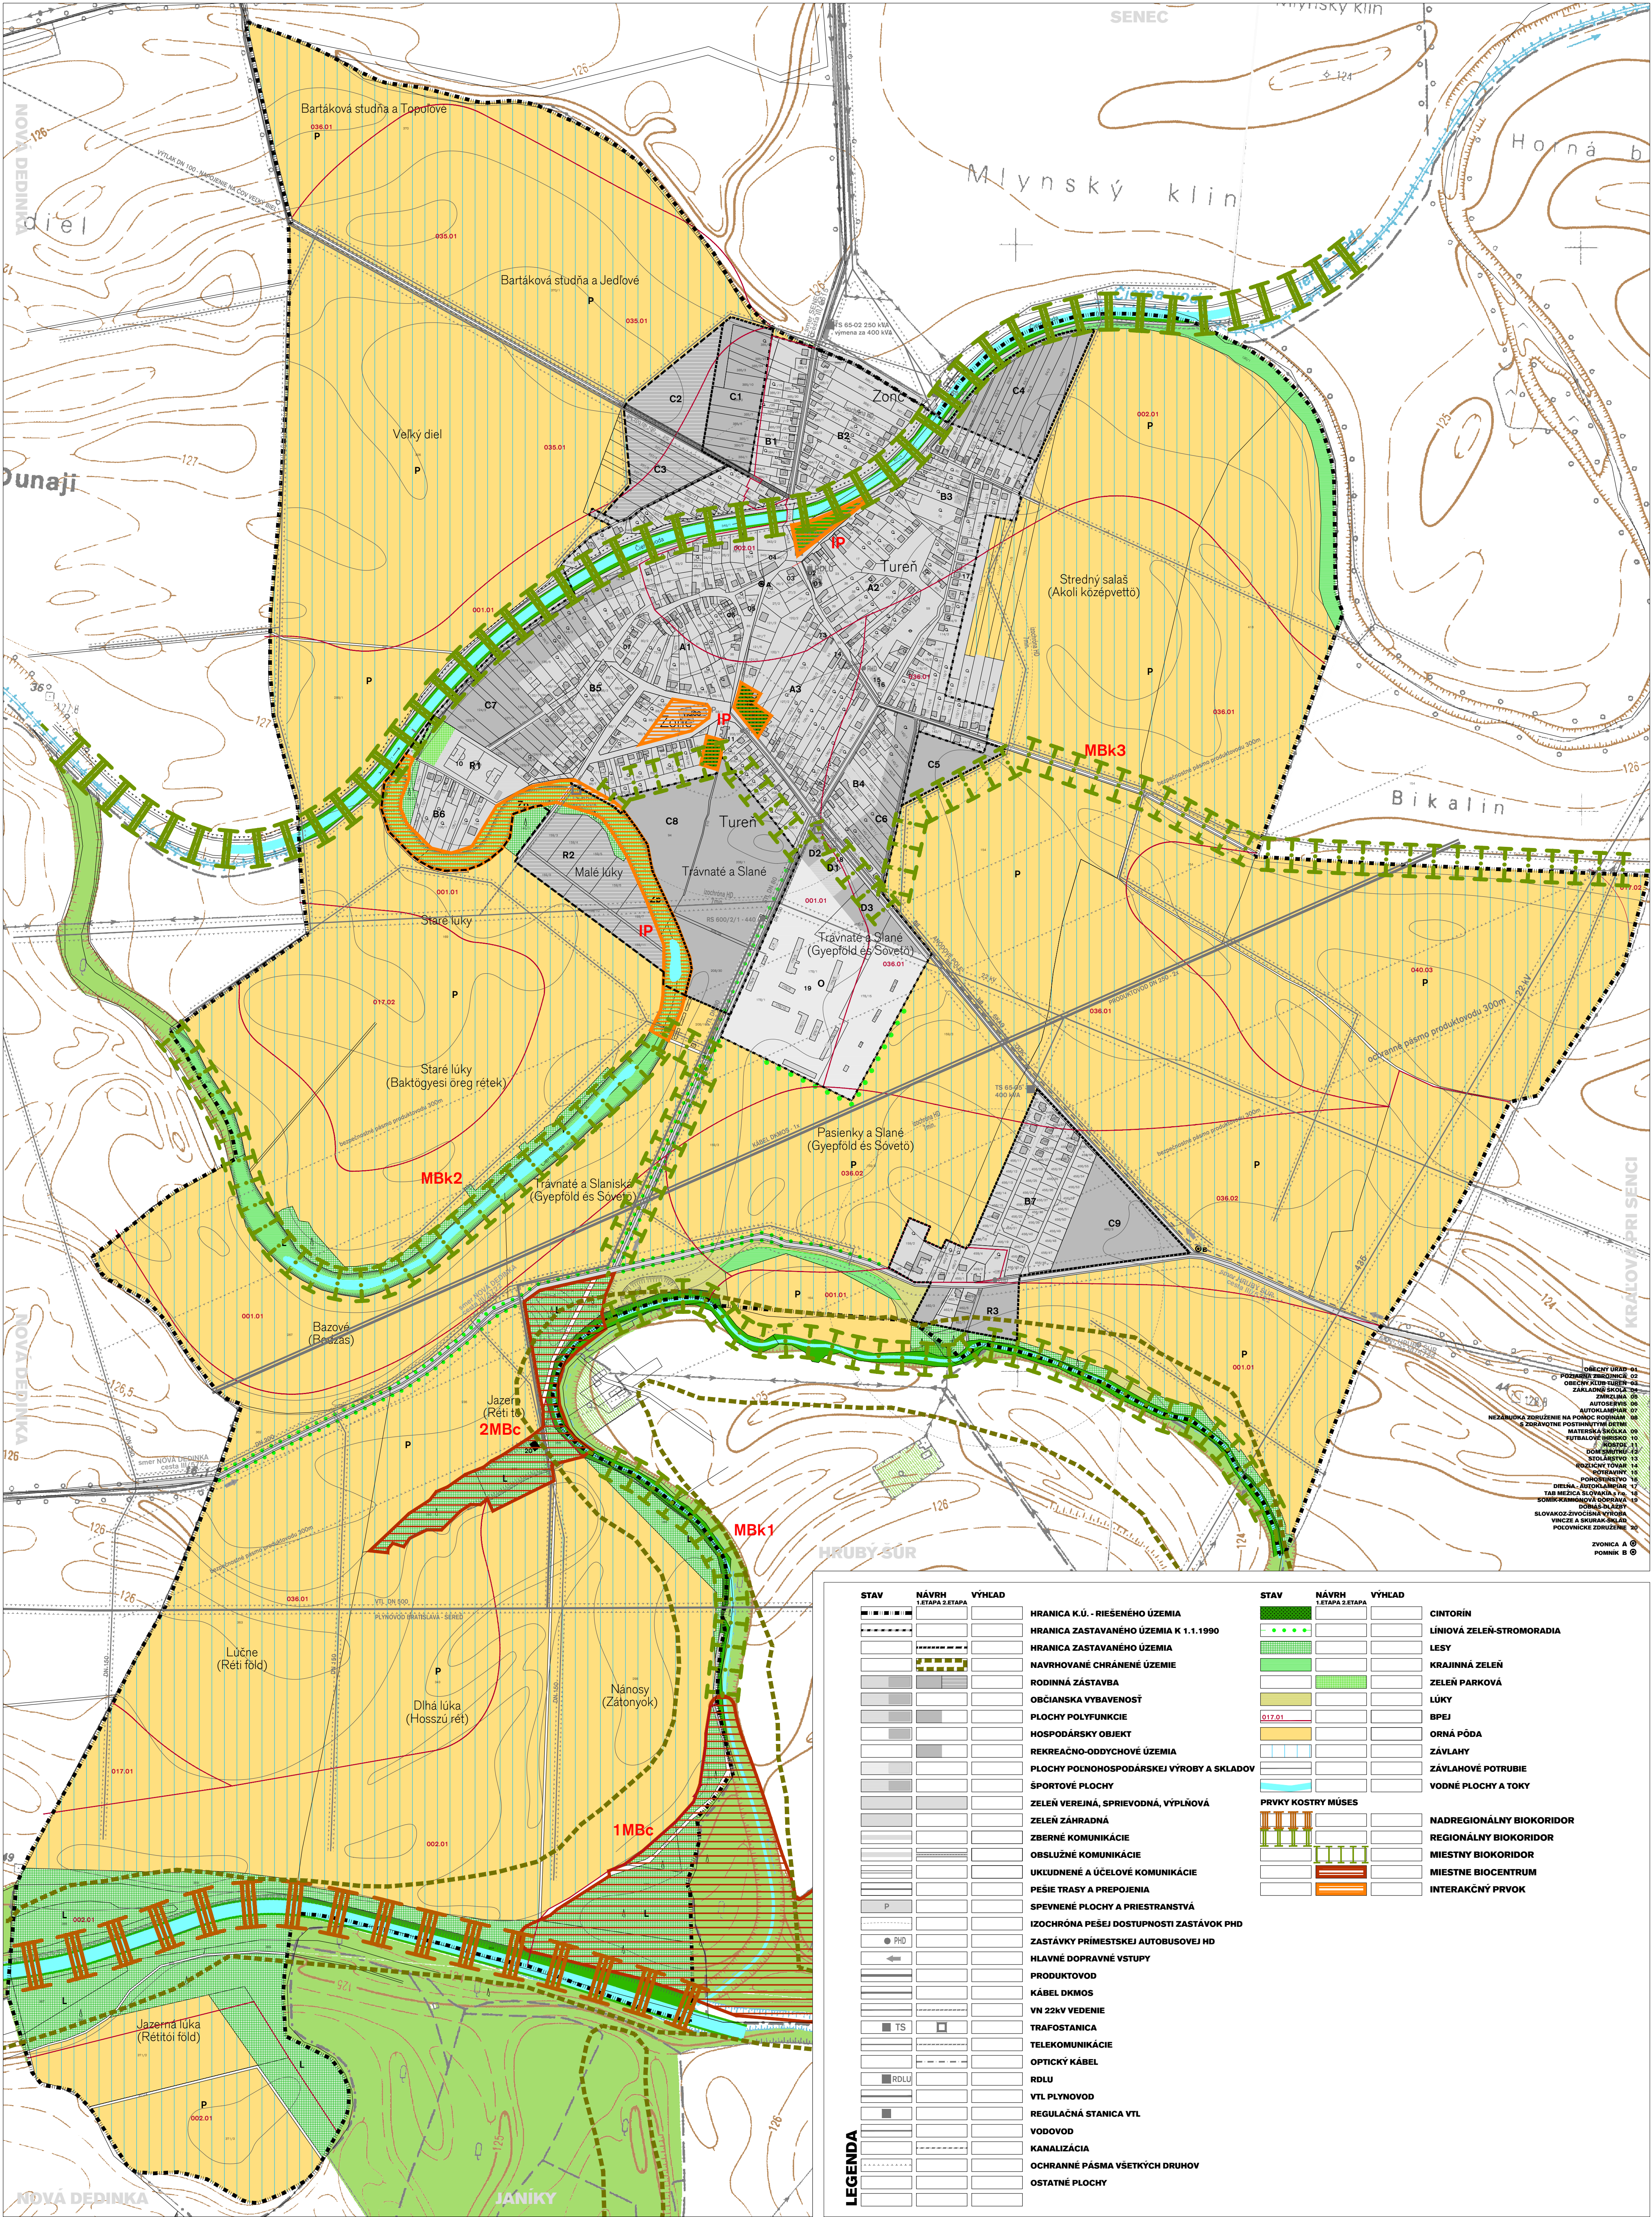


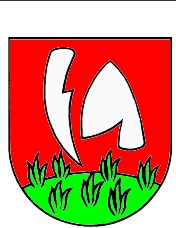

STAV	NÁVRH	VÝHLAD	STAV	NÁVRH	VÝHLAD