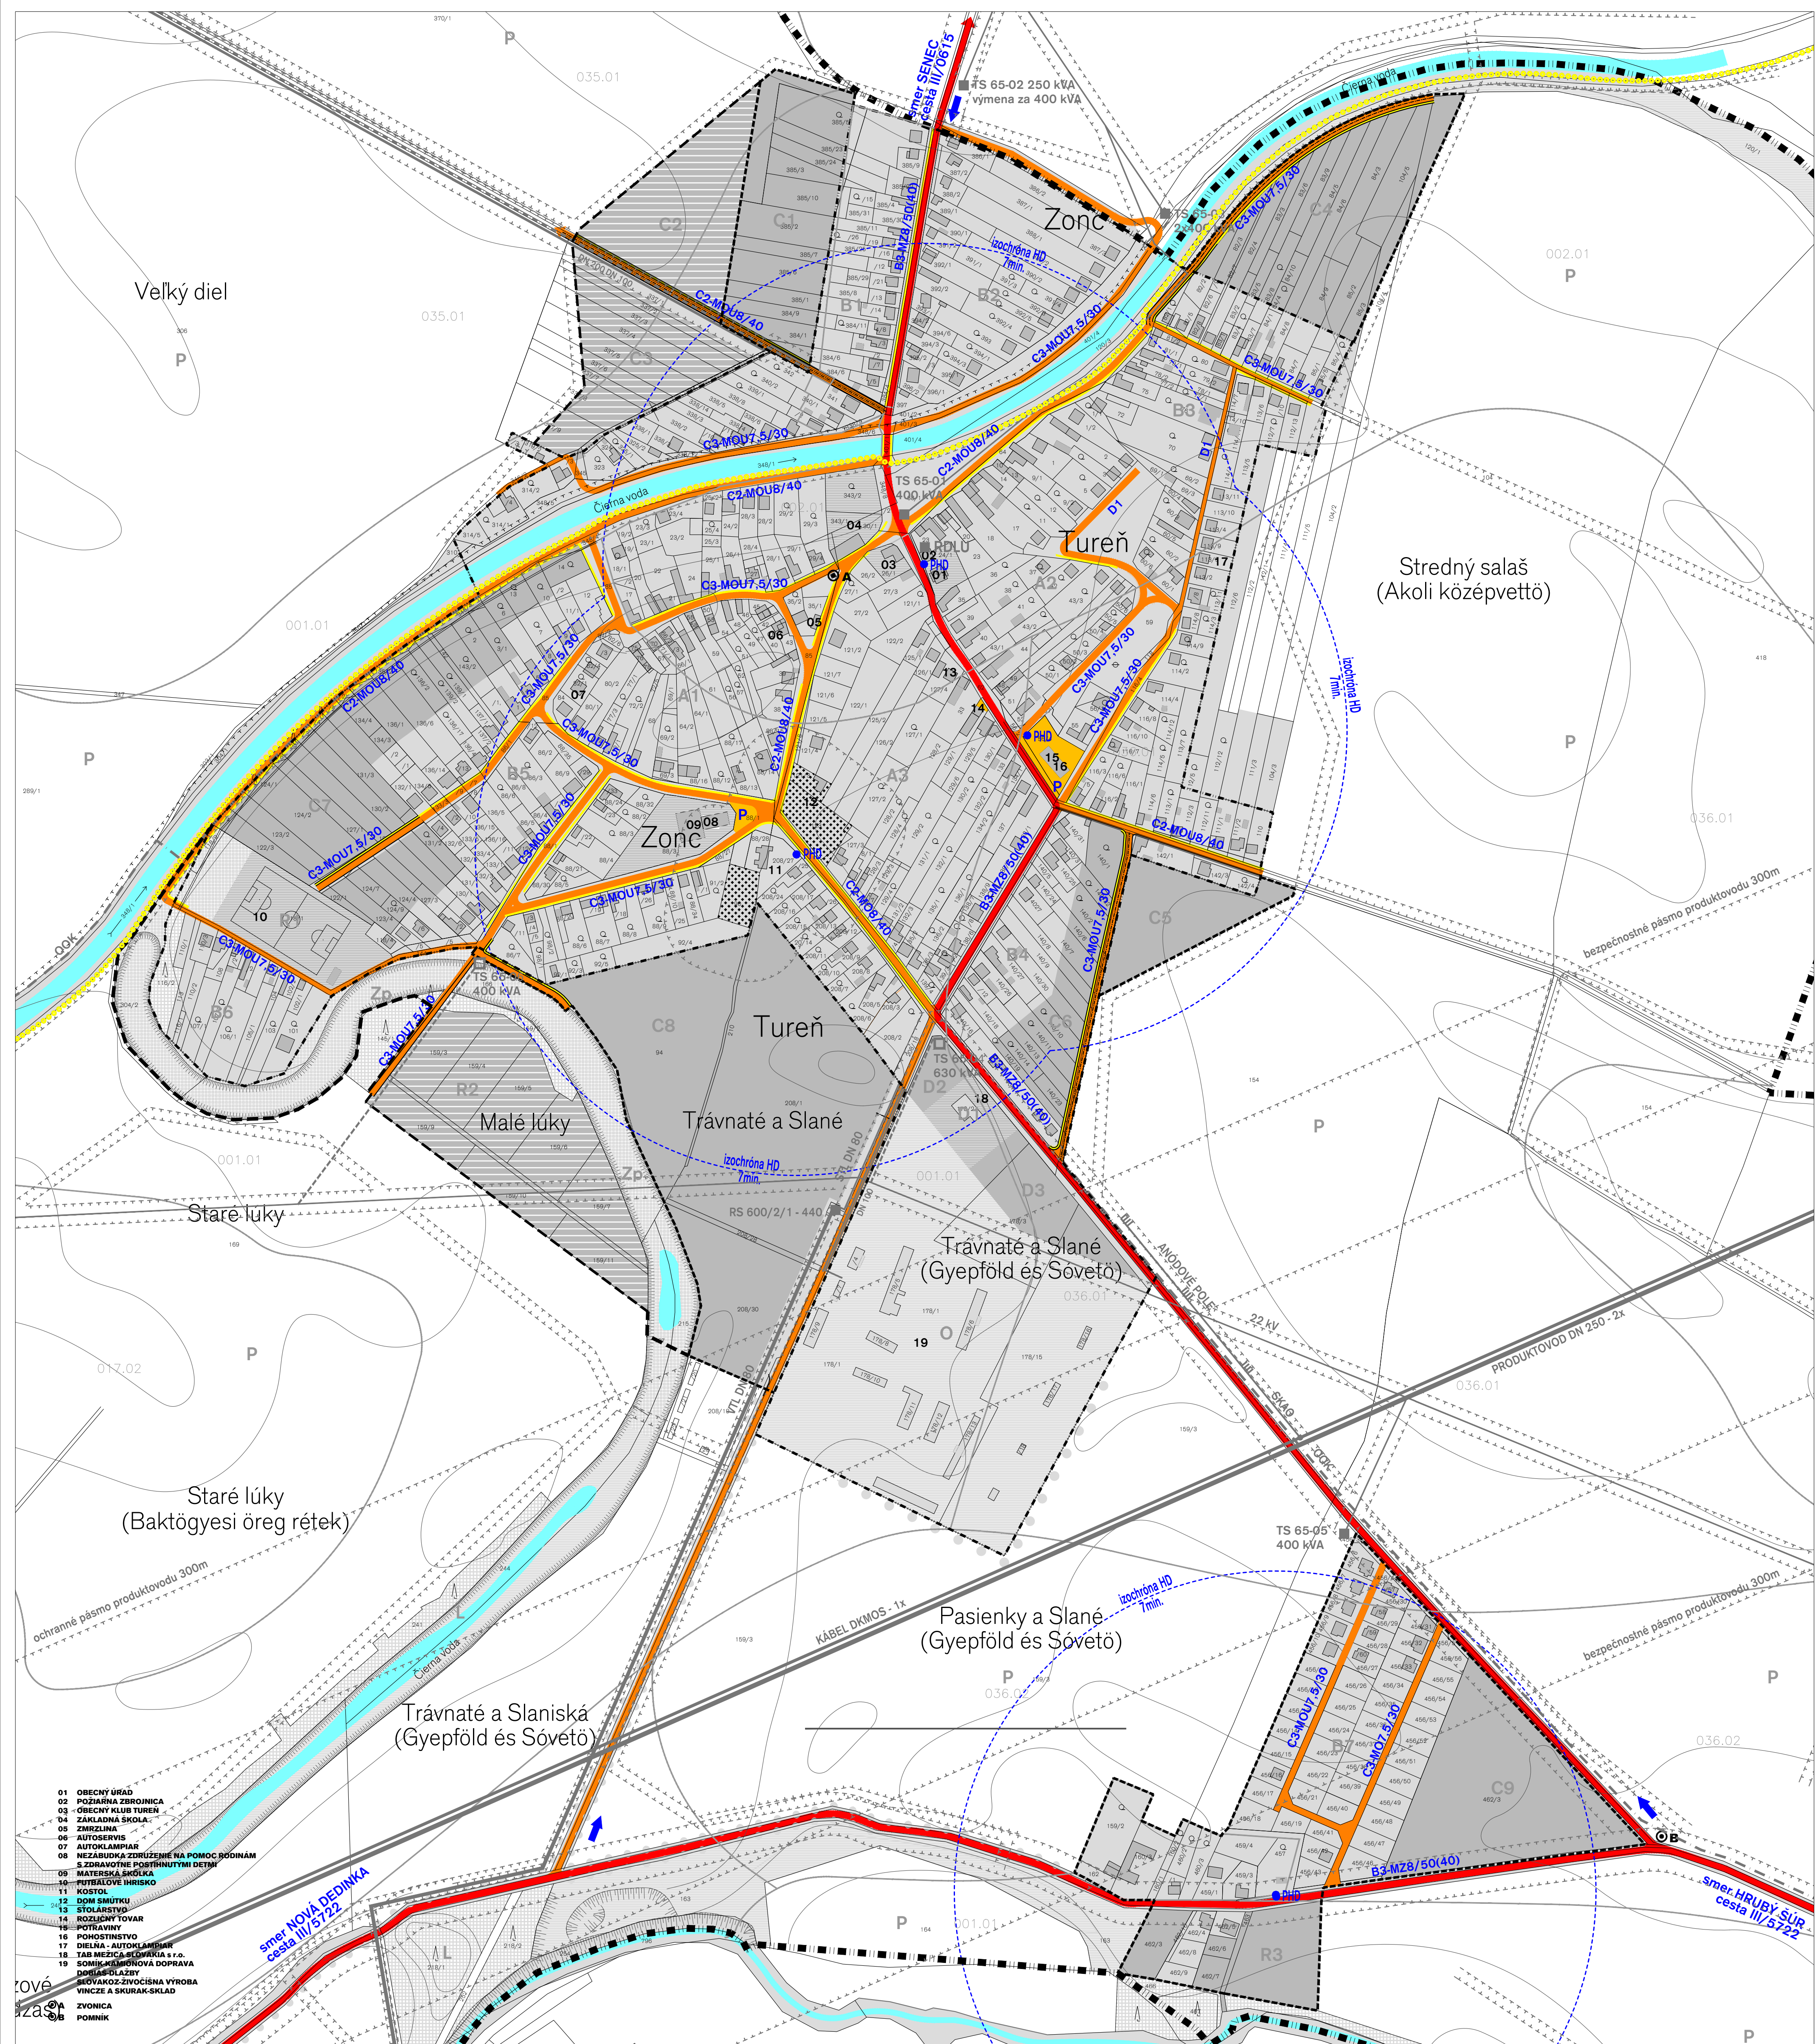


 
 
 
 
 
 
 
 
 
 
 
 
 
 
 
 
 
 
 
 
 
 
 
 


ÚZEMNÝ PLÁN OBCE - ČISTOPIS

VÝKRES RIEŠENIA VEREJNÉHO DOPRAVNÉHO VYBAVENIA



LEGENDA

 
 
 
 
 
 
 
 
 
 
 
 
 
 
 
 
 
 
STAV	NÁVRH 1.ETAPA	NÁVRH 2.ETAPA	VÝHLAD
			

HRANICA K.Ú. - RIEŠENÉHO ÚZEMIA

HRANICA ZASTAVANÉHO ÚZEMIA K 1.1.1990

HRANICA ZASTAVANÉHO ÚZEMIA

ZASTAVANÉ ÚZEMIE

STAV	NÁVRH 1.ETAPA	NÁVRH 2.ETAPA	VÝHLAD
			

P

PHD



V

[illegible]

VDVNÉ PLOCHY A TOKY

NADRADENÝ KOMUNIKAČNÝ SYSTÉM - stav
(cesty III-IIIc tried)

LOKÁLNY KOMUNIKAČNÝ SYSTÉM
oblasť komunikácie medzi funkčnými tried C2-C3

LOKÁLNY KOMUNIKAČNÝ SYSTÉM
oblasť komunikácie medzi funkčnými tried C2-C3

LOKÁLNY KOMUNIKAČNÝ SYSTÉM
pešie trasy, prepojenia a priestranstva

LOKÁLNY KOMUNIKAČNÝ SYSTÉM
cyklotrasy

DOPRAVNÁ-PREVAŽKOVÁ ORGANIZÁCIA UZEMIA
stredne sústredené plochy susediace s oblasťou

HROMADNÁ DOPRAVA
Izochronická vzdialenosť zastávok prímestskej r. h. dopravy
v rámci dopravného systému s riadeným územím
zastávky prímestskej hromadnej dopravy

DOPRAVNÁ-PREVAŽKOVÁ ORGANIZÁCIA UZEMIA
v rámci dopravného systému s riadeným územím

OCHRANÉ PÁSMO VŠETKYCH DRUHOV