ÚZEMNÝ PLÁN OBCE KRAJNÁ POĽANA - NÁVRH

M 1 : 5 000

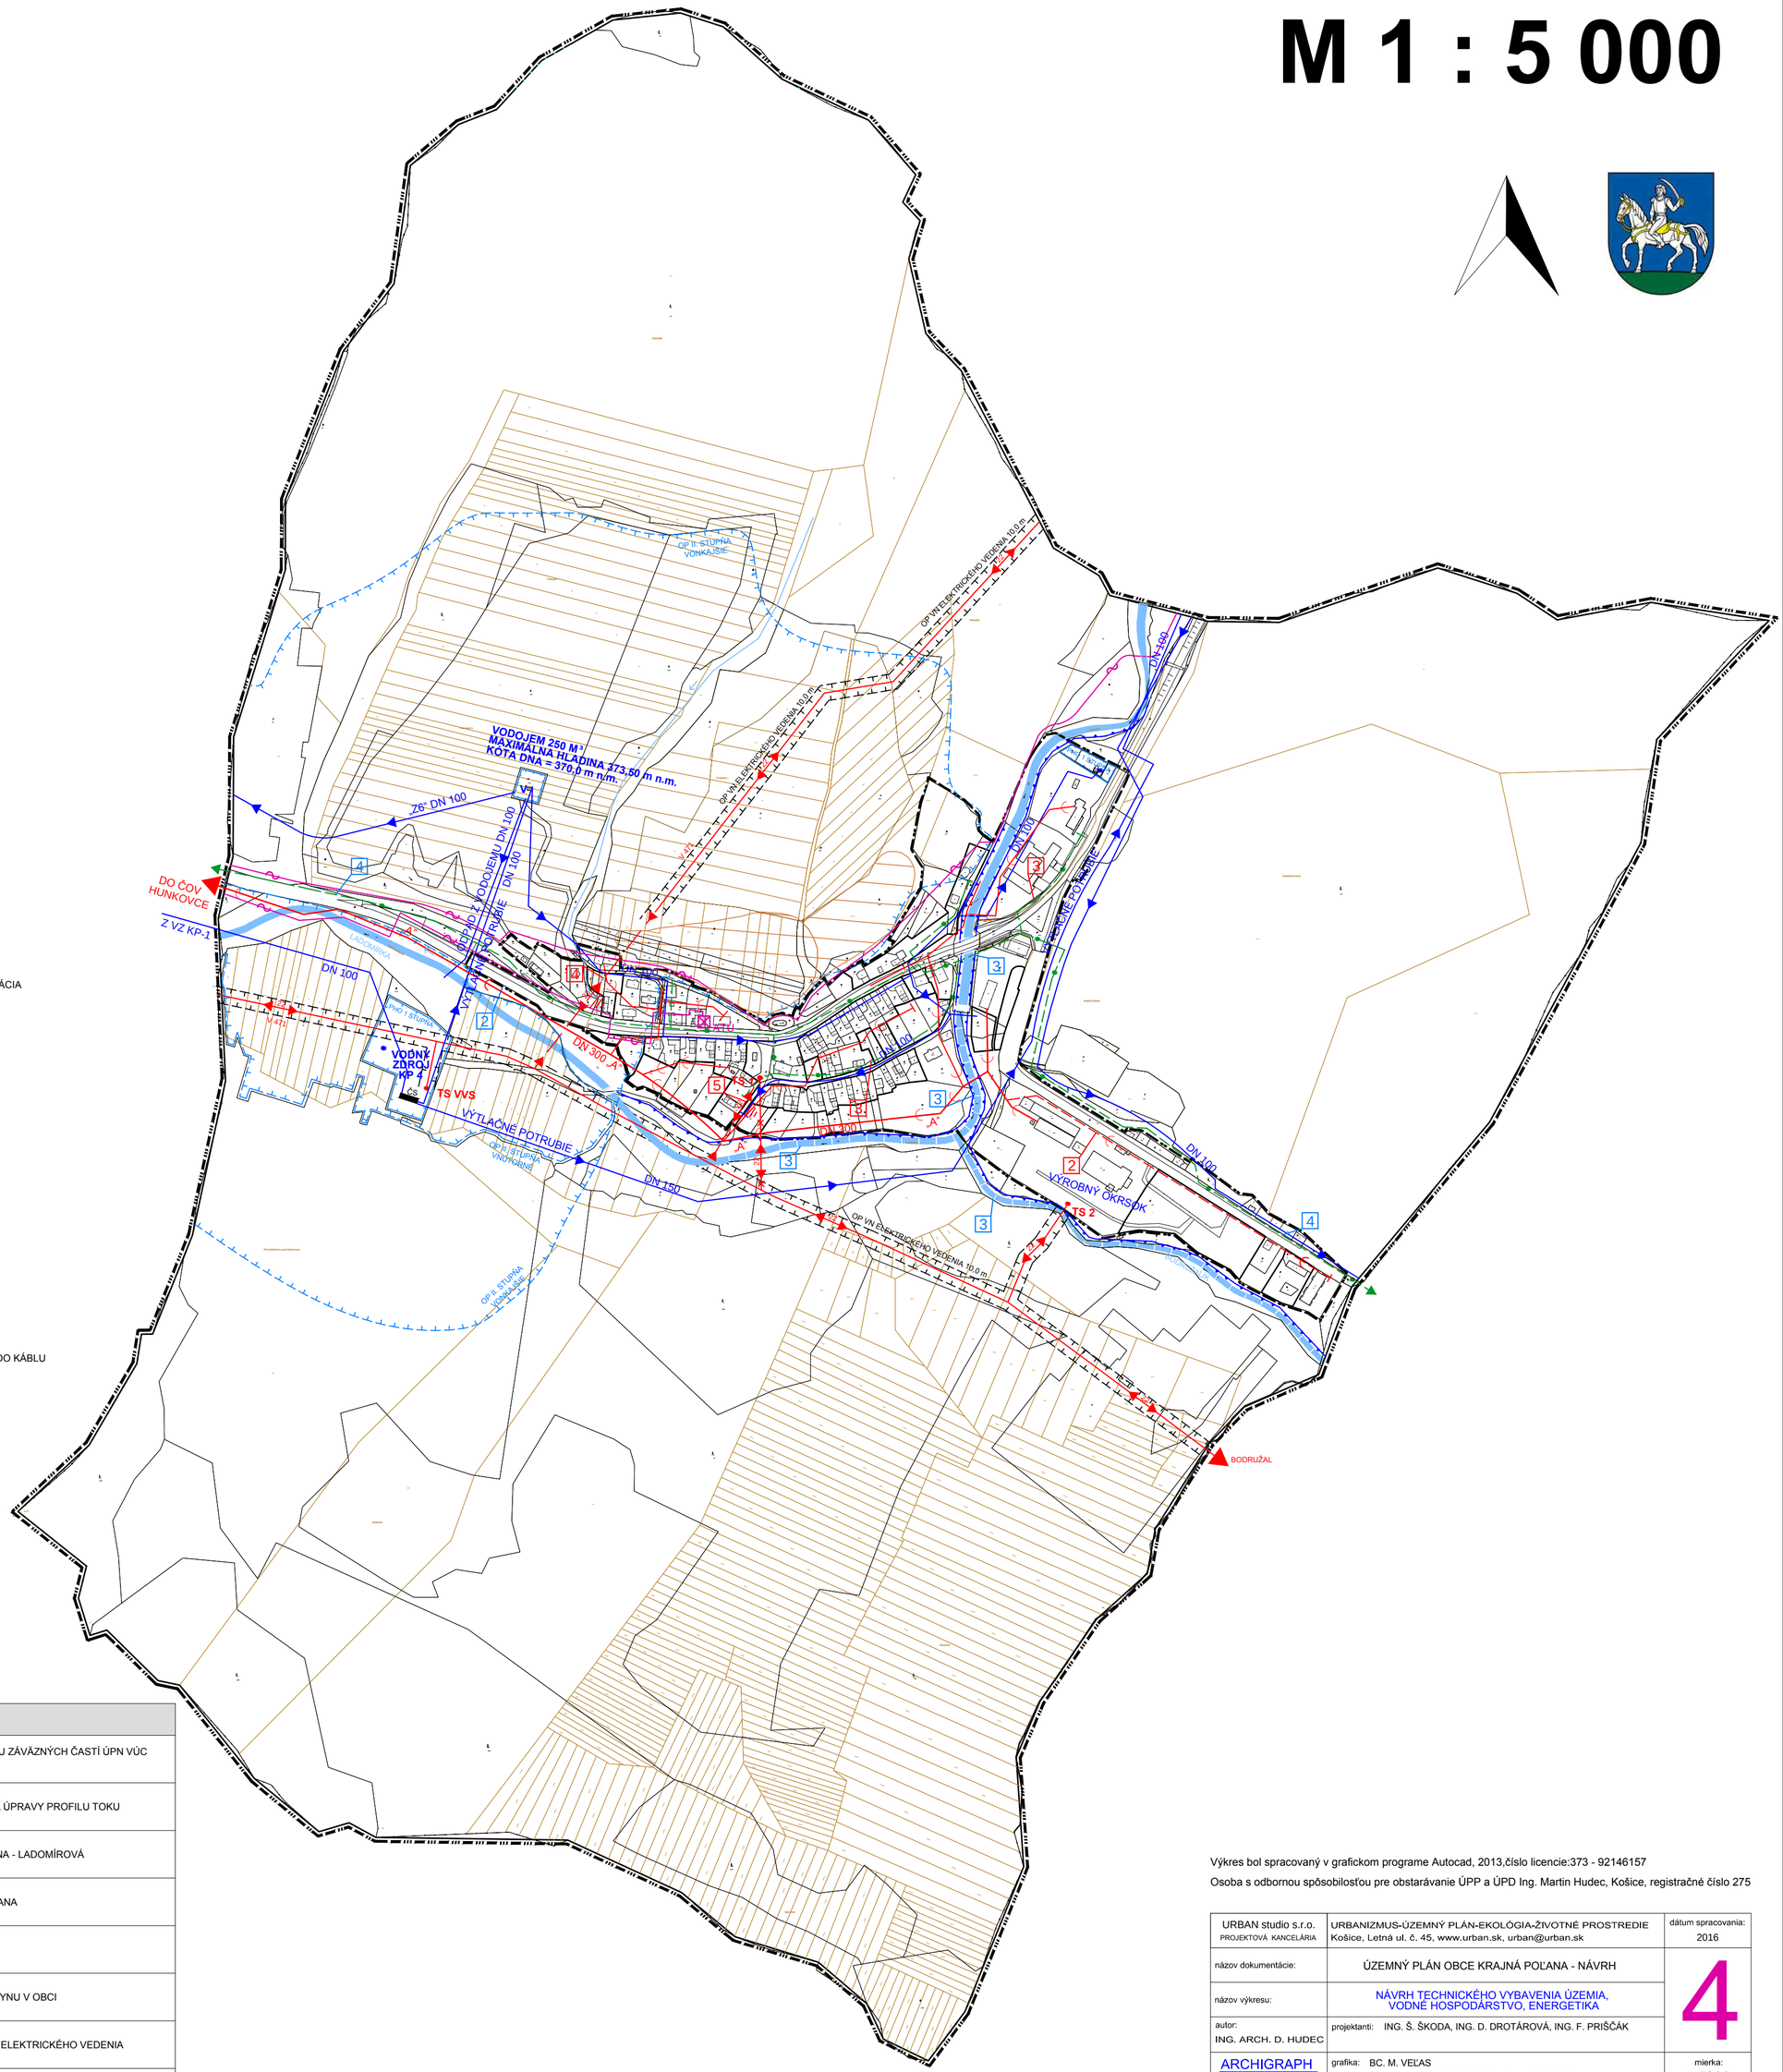

LEGENDA

A) HRANICE, OCHRANNÉ PÁSMA

STAV	NÁVRH	
		HRANICA KATASTRÁLNEHO ÚZEMIA OBCE
		HRANICA ZASTAVANÉHO ÚZEMIA K 01.01.1990
		OCHRANNÉ PÁSMA VŠETKÉHO DRUHU
PHO I°		OCHRANNÉ PÁSMO I° VODNÝCH ZDROJOV
PHO II°		OCHRANNÉ PÁSMO II° VODNÝCH ZDROJOV

B) VODNÉ HOSPODÁRSTVO

STAV	NÁVRH	
DN 100		VEREJNÝ VODOVOD
V		VODOJEM
		VODNÉ ZDROJE
A		HLAVNÝ KANALIZAČNÝ ZBERAČ „A" - SPLAŠKOVÁ KANALIZÁCIA
		SPLAŠKOVÁ KANALIZÁCIA
		VODNÝ TOK LADOMÍRKA
		MALÉ VODNÉ TOKY
		UPRAVENÉ REGULOVANÉ VODNÉ TOKY
		OCHRANNÉ HRÁDZE TOKOV

C) ENERGETIKA

STAV	NÁVRH	
	22	22 KV VONKAJŠIE ELEKTRICKÉ VEDENIE NA ZRUŠENIE
	22	22 KV KÁBLOVÉ ELEKTRICKÉ VEDENIE
	22	PRECHOD 22 KV VONKAJŠIEHO ELEKTRICKÉHO VEDENIA DO KÁBLU
22		22 kV VONKAJŠIE ELEKTRICKÉ VEDENIA
TS		TRANSFORMAČNÉ STANICE (TS)
		STL PLYNOVOD

D) ELEKTRONICKÉ KOMUNIKÁCIE

STAV	NÁVRH	
		KÁBLOVÉ TELEKOMUNIKAČNÉ VEDENIA V ZEMI
ATÚ		AUTOMATICKÁ TELEKOMUNIKAČNÁ ÚSTREDŇA

VEREJNOPROSPEŠNÉ STAVBY

OZNAČENIE V GRAFIKE	NÁZOV
	VEREJNOPROSPEŠNÉ STAVBY SPOJENÉ S REALIZÁCIOU ZÁVÄZNÝCH ČASTÍ ÚPN VÚC PREŠOVSKÉHO KRAJA
3	STAVBY PROTIPOVODŇOVÝCH OCHRANNÝCH HRÁDZÍ A ÚPRAVY PROFILU TOKU
4	STL PLYNOVOD STAŠKOVCE - PSTRINÁ - KRAJNÁ POĽANA - LADOMÍROVÁ
	VEREJNOPROSPEŠNÉ STAVBY ÚPN OBCE KRAJNÁ POĽANA
2	NAVRHOVANÁ SPLAŠKOVÁ KANALIZÁCIA
3	NAVRHOVANÝ STL DISTRIBUČNÝ ROZVOD ZEMNÉHO PLYNU V OBCI
4	NAVRHOVANÁ KABELIZÁCIA ČASTI 22 KV VONKAJŠIEHO ELEKTRICKÉHO VEDENIA
5	NAVRHOVANÁ PRELOŽKA A KABELIZÁCIA 22 KV VONKAJŠEJ ELEKTRICKEJ PRÍPOJKY K TS1 (OBECNÝ ÚRAD)

Výkres bol spracovaný v grafickom programe Autocad, 2013,číslo licencie:373 - 92146157

Osoba s odbornou spôsobilosťou pre obstarávanie ÚPP a ÚPD Ing. Martin Hudec, Košice, registračné číslo 275

URBAN studio s.r.o. PROJEKTOVÁ KANCELÁRIA	URBANIZMUS-ÚZEMNÝ PLÁN-EKOLÓGIA-ŽIVOTNÉ PROSTREDIE Košice, Letná ul. č. 45, www.urban.sk, urban@urban.sk	dátum spracovania: 2016
názov dokumentácie:	ÚZEMNÝ PLÁN OBCE KRAJNÁ POĽANA - NÁVRH	4
názov výkresu:	NÁVRH TECHNICKÉHO VYBAVENIA ÚZEMIA, VODNÉ HOSPODÁRSTVO, ENERGETIKA	
autor: ING. ARCH. D. HUDEC	projektanti: ING. Š. ŠKODA, ING. D. DROTÁROVÁ, ING. F. PRIŠČÁK	
ARCHIGRAPH STUDIO	grafika: BC. M. VEĽAS ARCHITEKTONICKO-GRAFICKÉ ŠTÚDIO, Letná 45, 041 91 Košice	mierka: 1:5000