


ÚZEMNÝ PLÁN OBCE KRAJNÁ POĽANA - NÁVRH

M 1 : 5 000

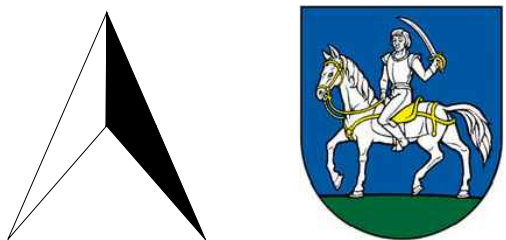

LEGENDA

A) HRANICE, OCHRANNÉ PÁSMA, FUNKČNÉ VYUŽITIE ÚZEMIA

STAV	NÁVRH	
		HRANICA KATASTRÁLNEHO ÚZEMIA OBCE
		HRANICA ZASTAVANÉHO ÚZEMIA K 1.1.1990
		OCHRANNÉ PÁSMA VŠETKÝCH DRUHOV
		OCHRANNÉ PÁSMA I* VODNÝCH ZDROJOV
		OCHRANNÉ PÁSMA II* VODNÝCH ZDROJOV
		OBYTNÉ ÚZEMIE OBCE
		VÝROBNÉ ÚZEMIE

B) CHRÁNENÉ ÚZEMIA

STAV	NÁVRH	
		NATURA 2000, CHRÁNENÉ VTÁČIE ÚZEMIE, SKCHVU011, LABORECKÁ VRCHOVINA

C) PRVKY KOSTY RÚSES


STAV	NÁVRH	
		NADREGIONÁLNE BIOCENTRUM NBC DUKLA
		NADREGIONÁLNY BIOKORIDOR HYDRICKÝ
		GENOFONDOVÁ LOKALITA

D) KRAJINNÁ ŠTRUKTÚRA

STAV	NÁVRH	
		PLOCHY LEŠOV
		VODNÉ TOKY V PRIRODZENOM KORYTE TOKU
		UPRAVENÉ, REGULOVANÉ TOKY

E) STRESOVÉ JAVY, KOÚ S OCHRANOU PRÍRODY A KRAJINY

STAV	NÁVRH	
		RÝCHLOSTNÁ CESTA R-4
		CESTY I. A III. TRIEDY
		VÝROBNÉ ÚZEMIE OBCE
		22 kV VONKAJŠIE ELEKTRICKÉ VEDENIA
		ZOSUVNÉ ÚZEMIA

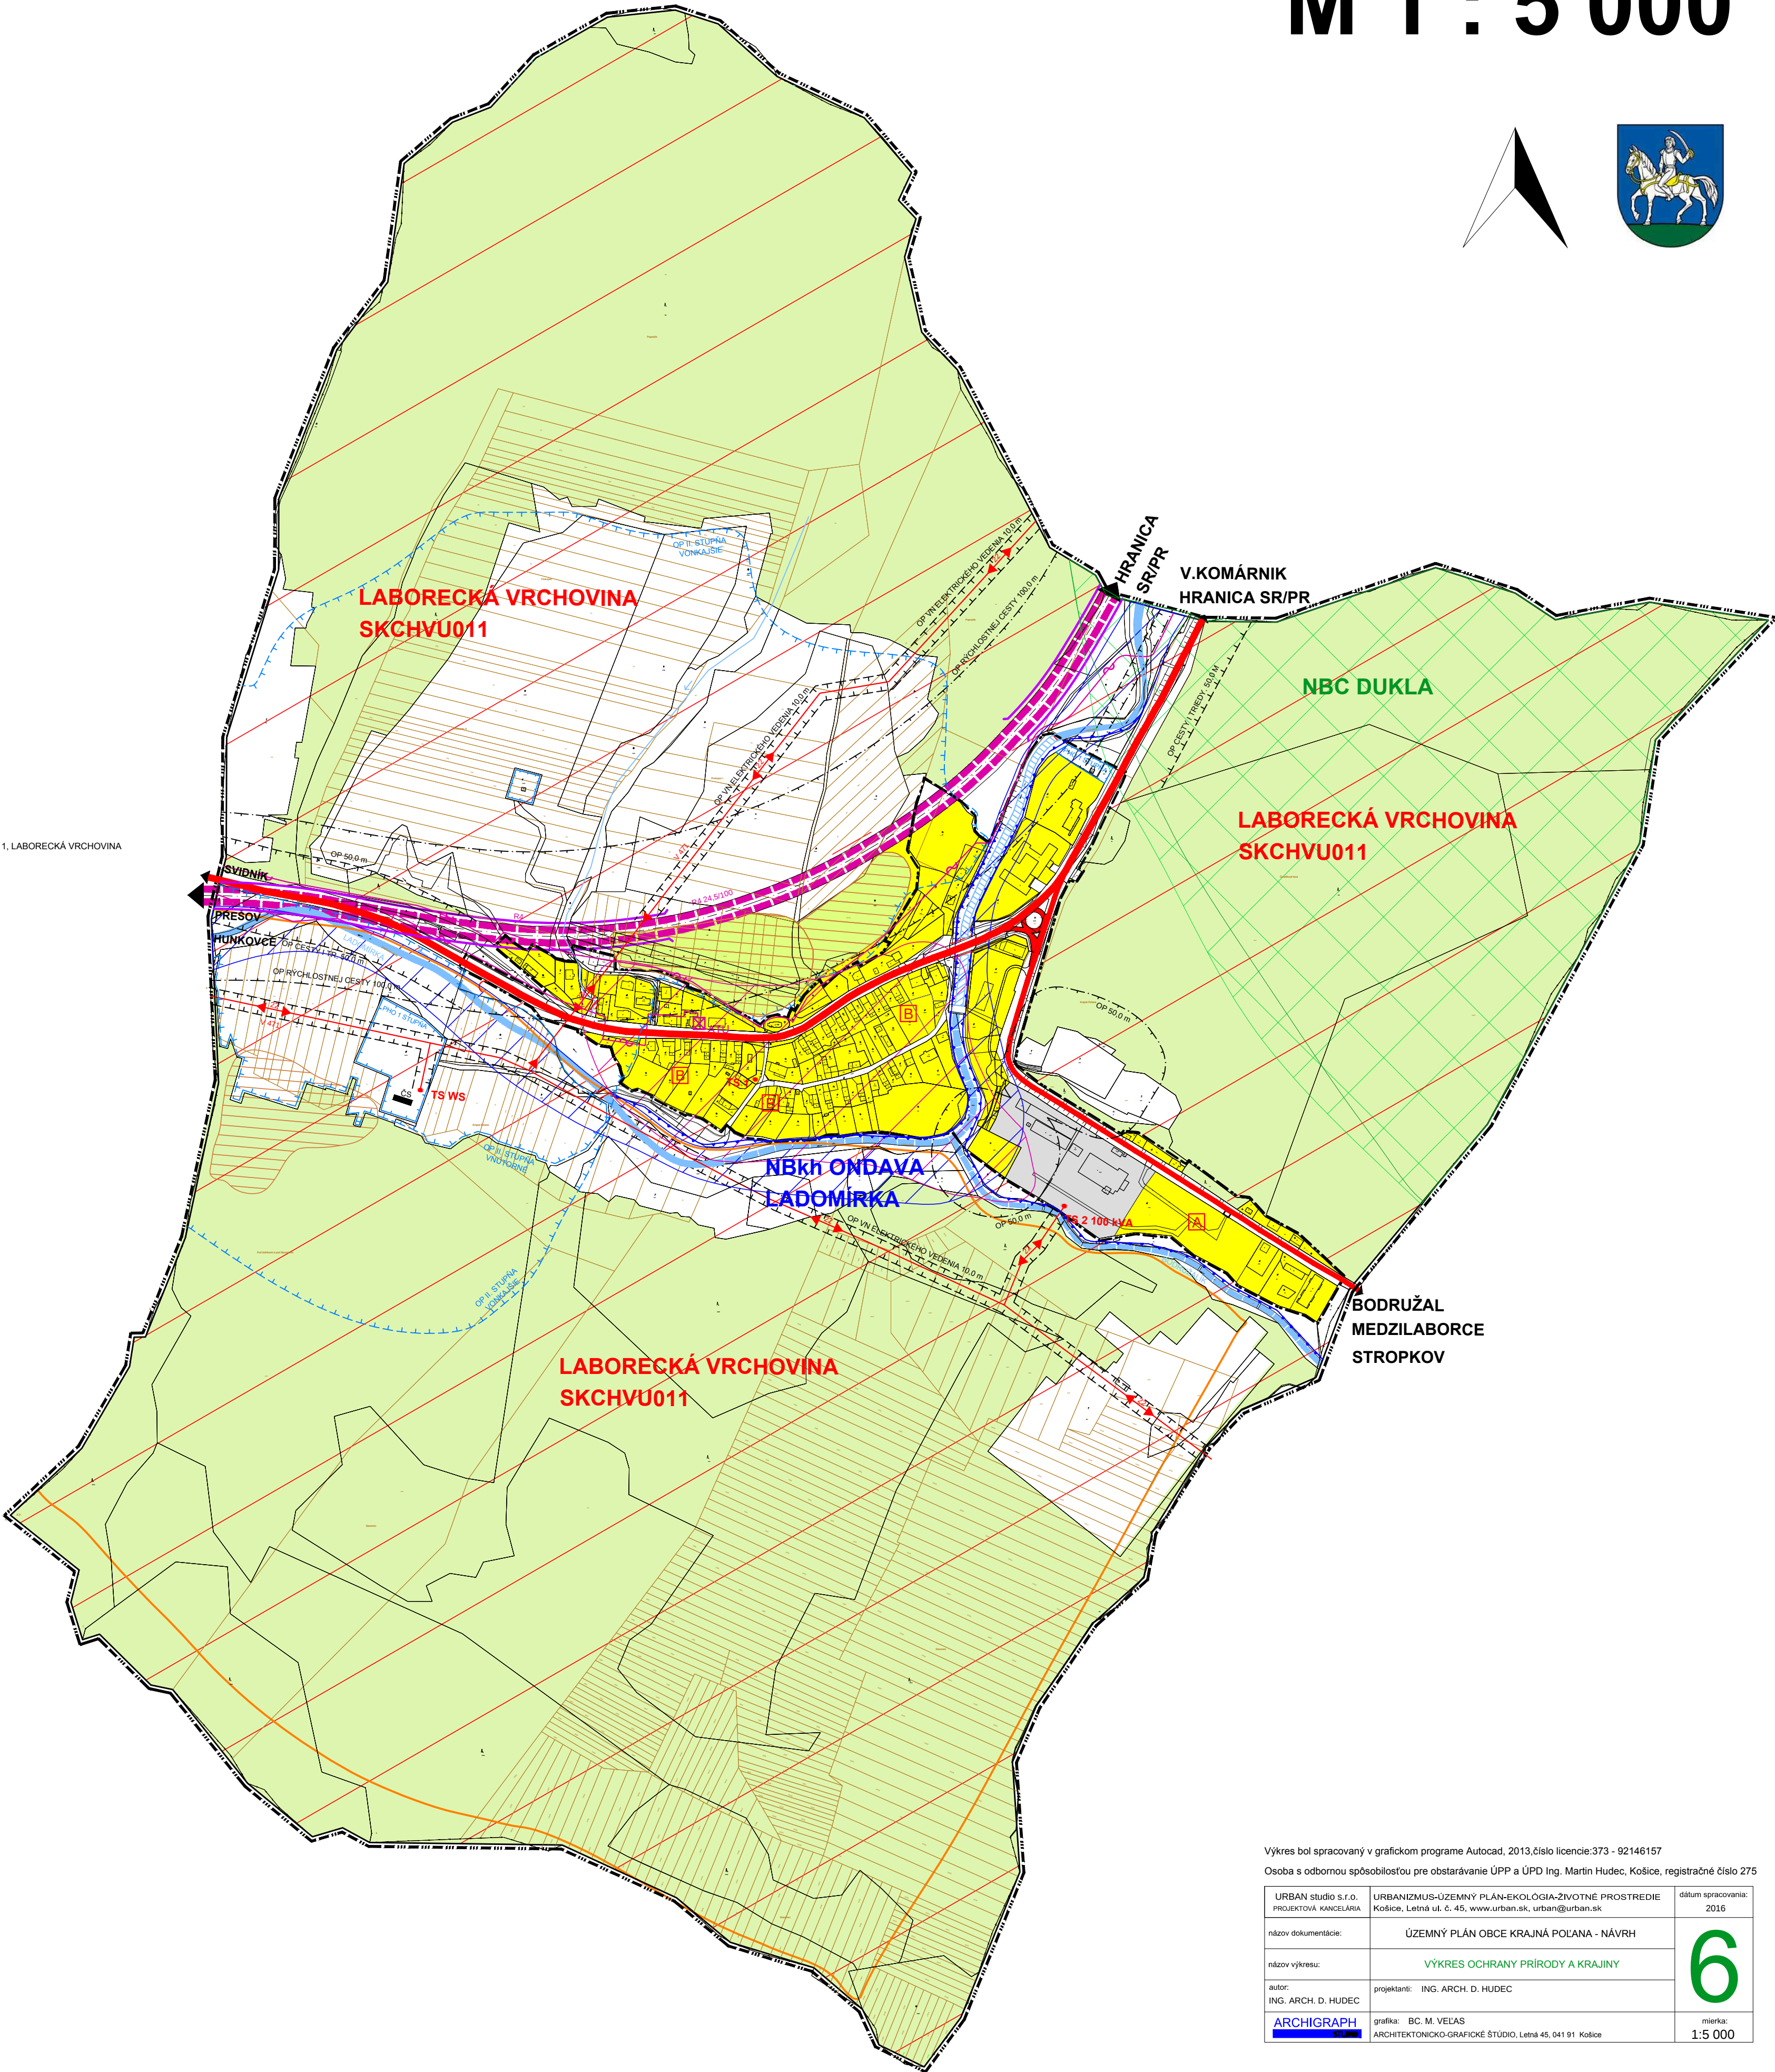

URBAN studio s.r.o. PROJEKTOVÁ KANCELÁRIA	URBANIZMUS-ÚZEMNÝ PLÁN-ÉKOLOGIA-ZIVOTNÉ PROSTREDIE Košice, Letná ul. č. 45, www.urban.sk, urban@urban.sk	datum spracovania: 2016
názov dokumentácie:	ÚZEMNÝ PLÁN OBCE KRAJNÁ POĽANA - NÁVRH	6
názov výkresu:	VÝKRES OCHRANY PRÍRODY A KRAJINY	
autor: ING. ARCH. D. HUDEC	projektant: ING. ARCH. D. HUDEC	
ARCHIGRAPH	grafika: BC. M. VELAS ARCHITEKTONICKO-GRAFICKÉ ŠTÚDIO, Letná 45, 041 91 Košice	
		mierka: 1:5 000