


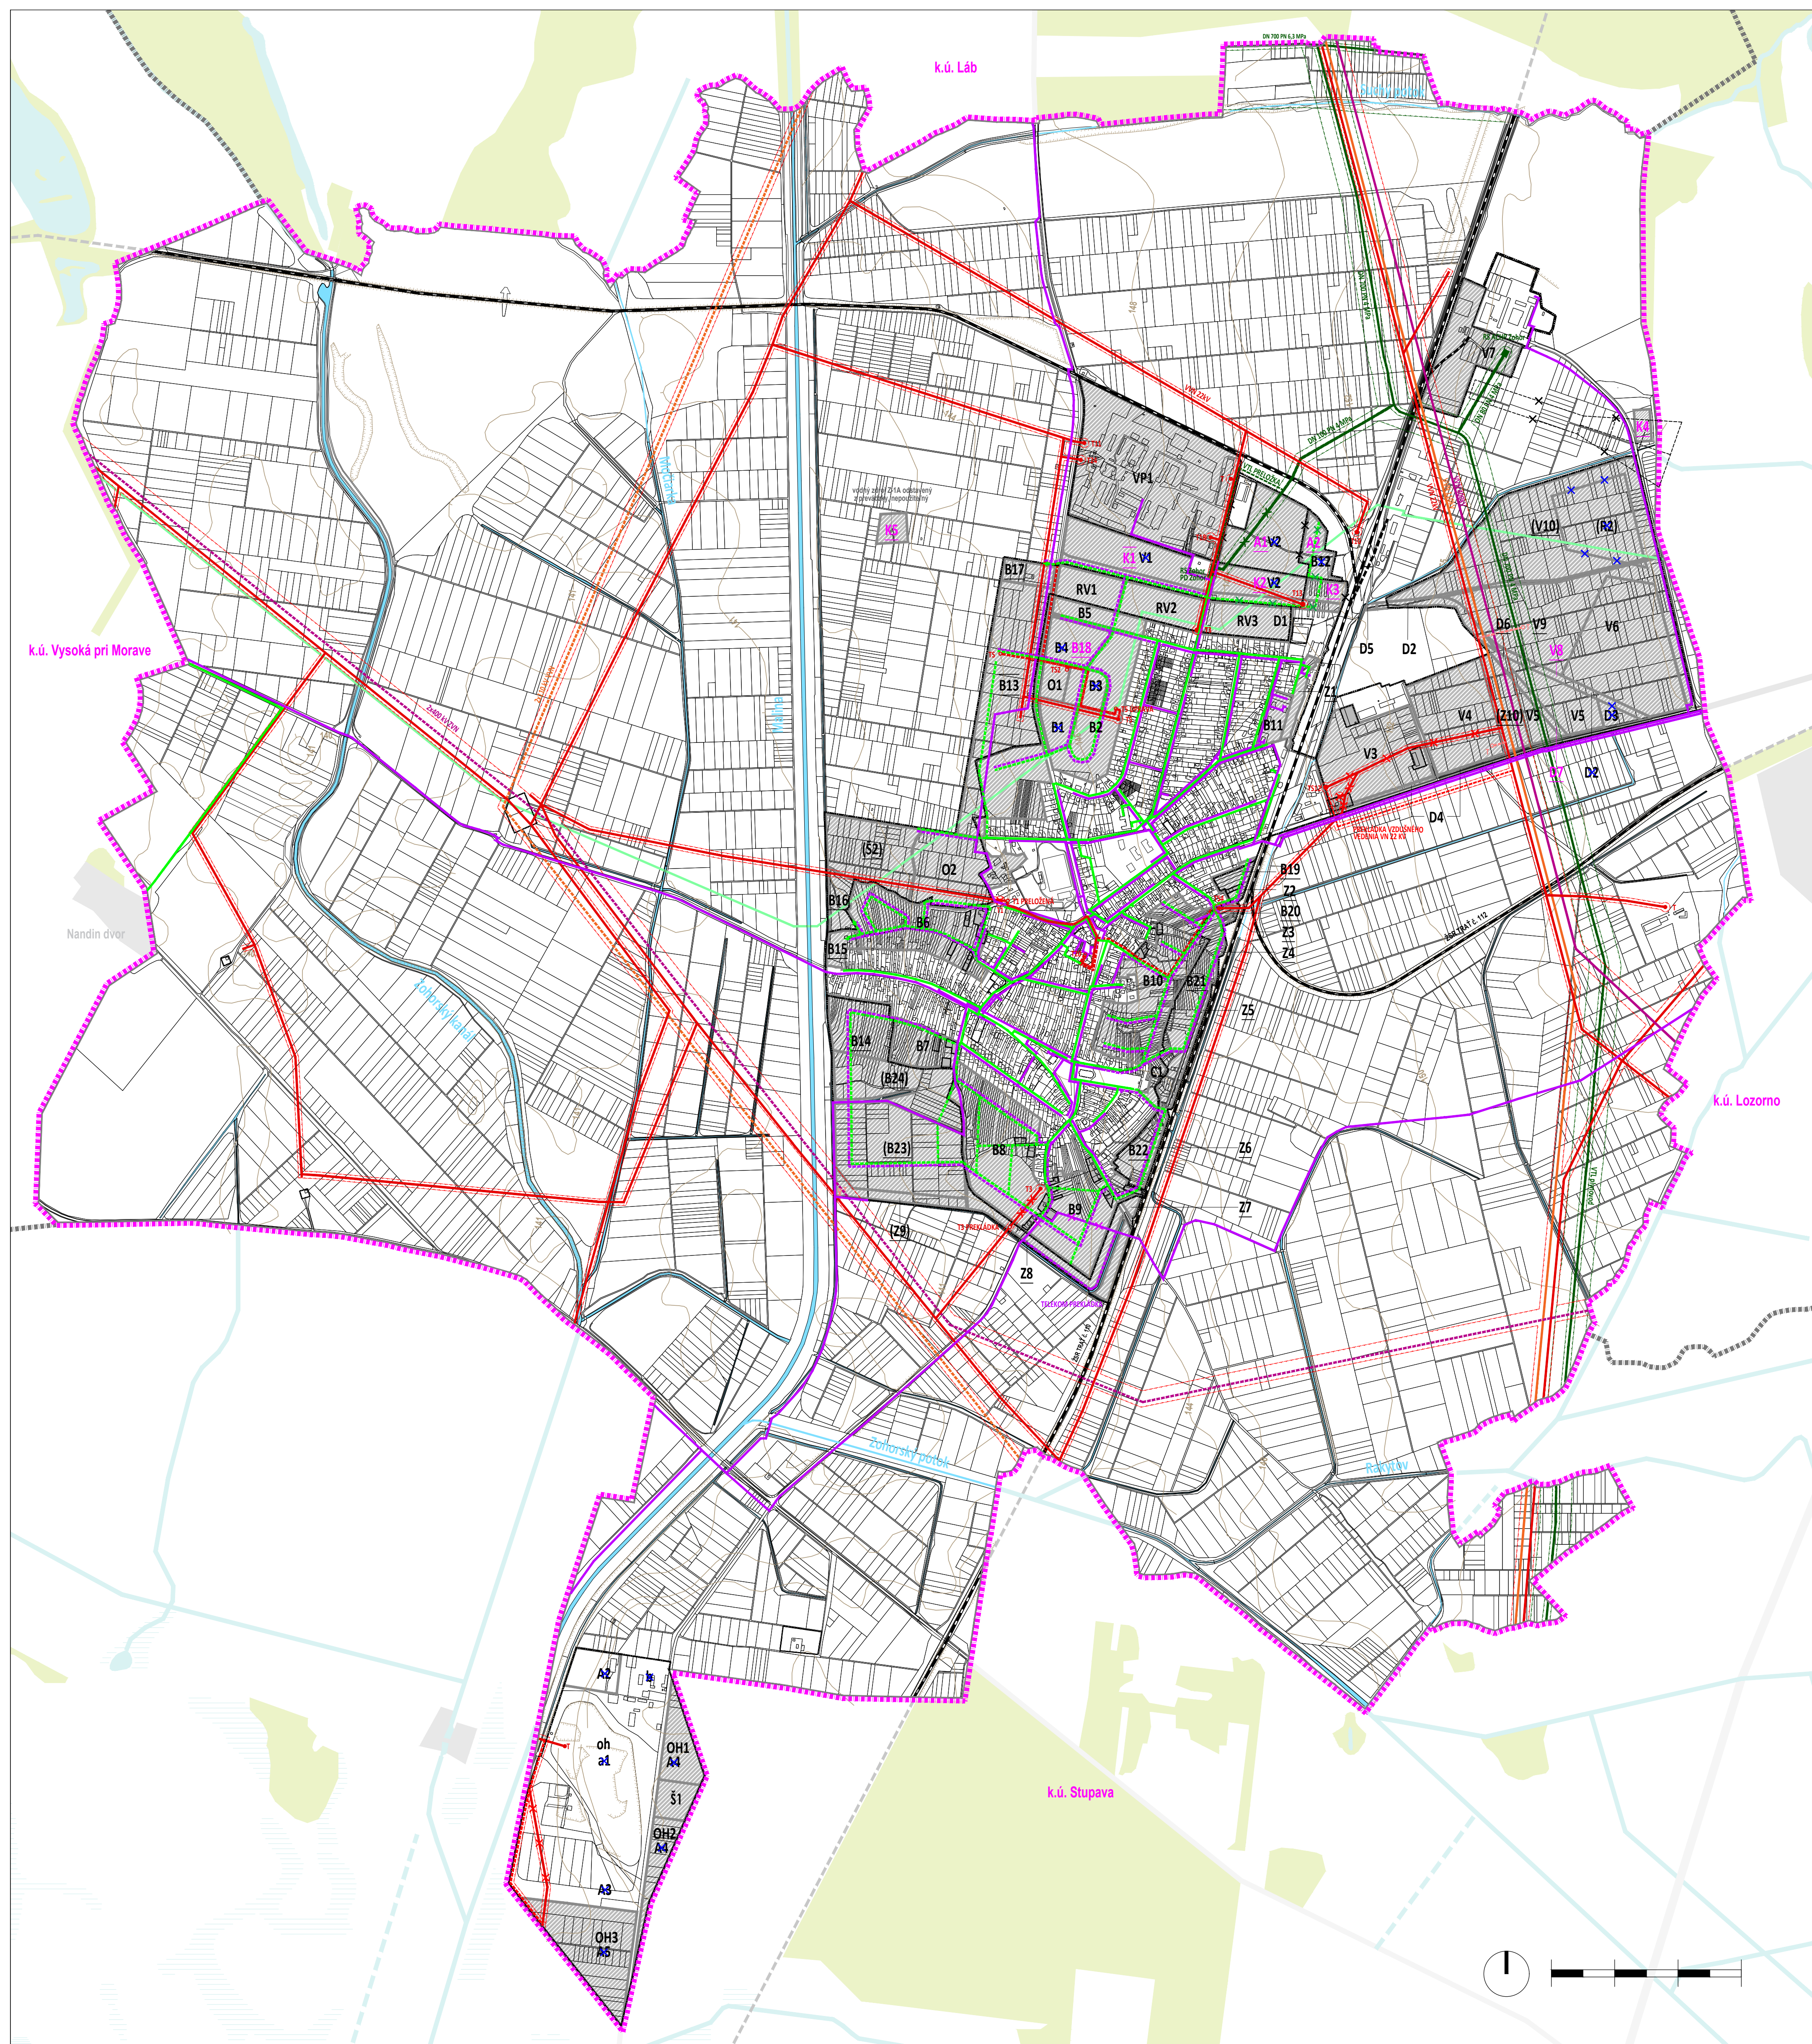

LEGENDA:

administratívne hranice

platný ÚPN - 0

ZaD č. 5
(v prerokovaní)

ZaD č. 4

stav

návrh

návrh

stav

návrh

výhľad

hranica katastrálneho územia obce

hranica zastavaného územia obce

rozvojové zámery obce

B2

B13

B14

B24

K1

D7

×

×

rozvojové plochy

označenie nových rozvojových plôch

označenie rozvojových plôch určených na zmenu funkčného využitia

existujúce plochy a zrealizované časti zámerov

javy na zrušenie

zásobovanie elektrickou energiou

elektrické vzdušné vedenie ZVN 400kV

elektrické vzdušné vedenie VVN 110kV

elektrické vzdušné / káblové vedenie VN 22kV

elektrické stanice

ochranné pásma elektroenergetiky

zásobovanie plynom

vysokotlaký plynovod VTL

nefunkčný expedičný plynovod

stredotlaký plynovod STL

regulačná stanica zemného plynu 3000m³/hod.

ochranné a bezpečnostné pásma VTL plynovodu a RS plynu

telekomunikácie

podzemné vedenia ST

POZN. Pre etapu výhľadu je označenie rozvojovej plochy uvedené v zátvorke = tieto rozvojové plochy sú vymedzené z dôvodu vytvorenia územnej rezervy a podmienok ich realizácie je aktualizácia ÚPN obce.

ÚZEMNÝ PLÁN OBCE ZOHOR

0 100 200 300

ZMENY A DOPLNKY Č. 4

NÁVRH TECHNICKEJ VYBAVENOSTI OBCE - ENERGETIKA A SPOJE

OBSTARÁVATEL: OBEC ZOHOR

SPRACOVATEL: DMProjekt s.r.o.

MERKA: 1:10 000

DÁTUM: 2017

6