


ÚPN - O RAKOVO

ZMENY A DOPLNKY č.3

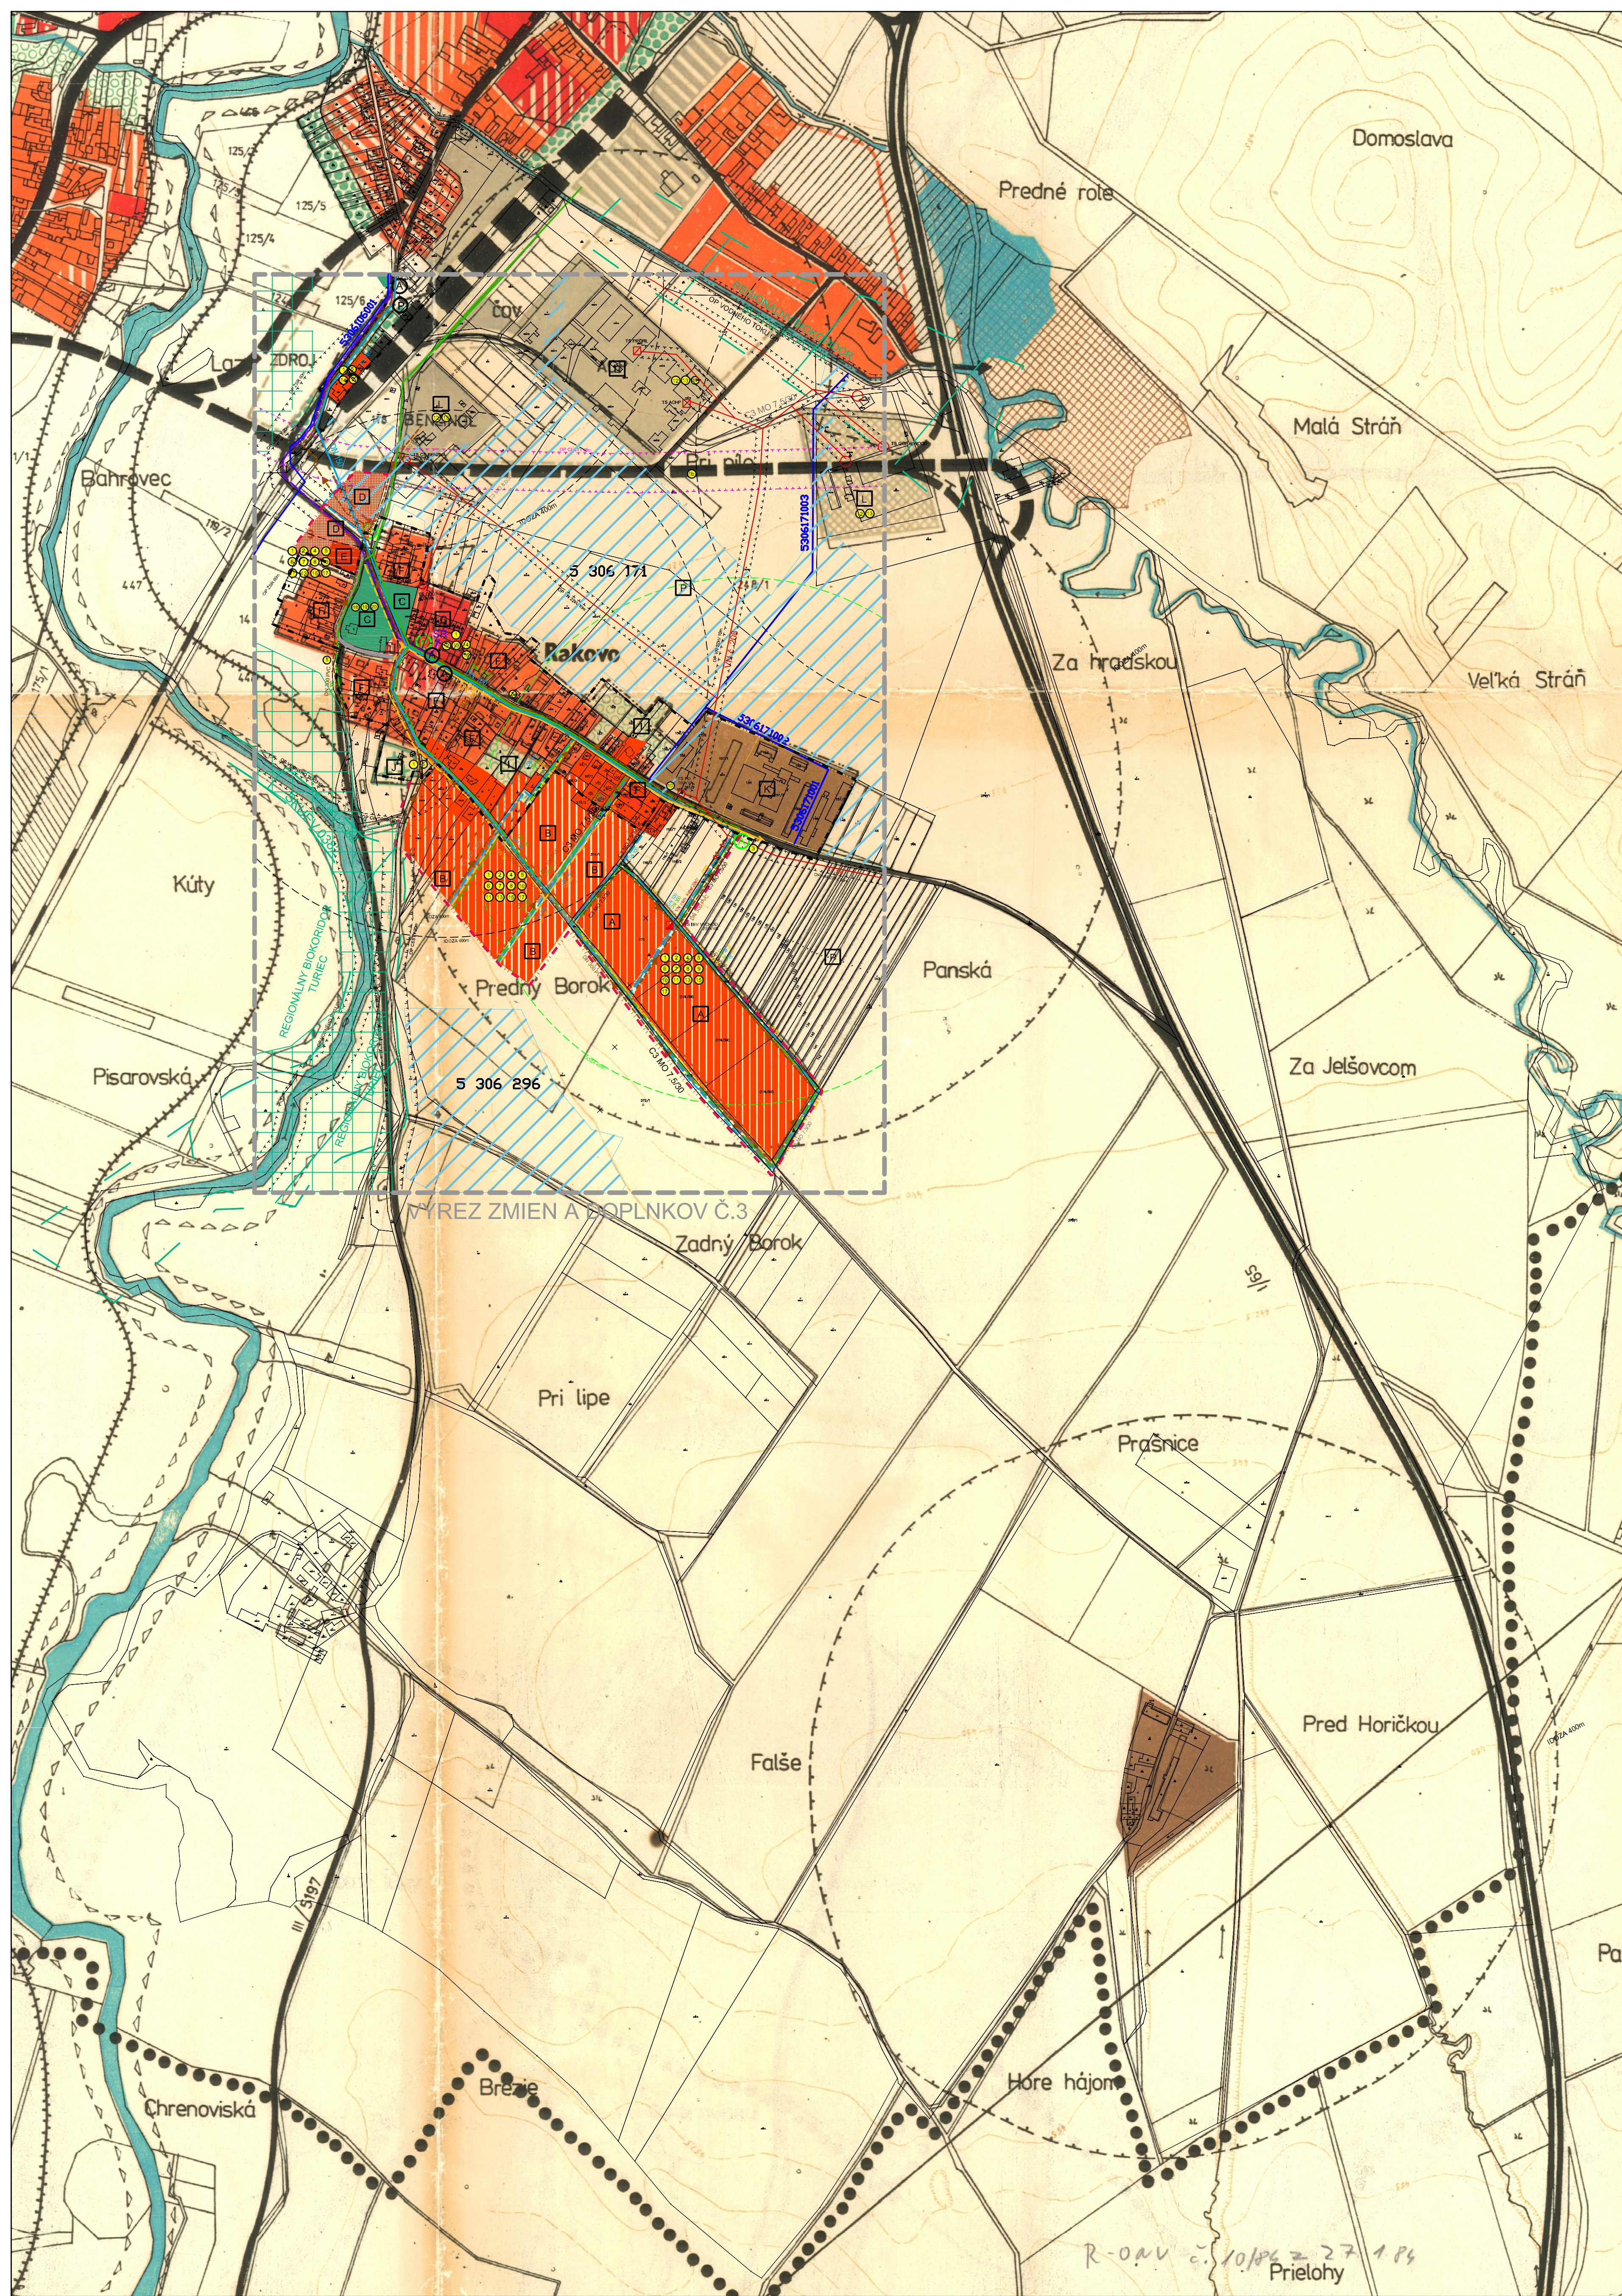

LEGENDA		STAV	NÁVRH
●●●●●	HRANICE RIEŠENÉHO ÚZEMIA	—	—
■	OBCE URČENÉ NA POSTUPNÉ DOŽITIE, STAVEBNÝ UZÁVER	—	—
■	FUNKČNÉ PLOCHY BÝVANIA	—	—
■	PLOCHY IBV NA DOŽITIE	—	—
■	PLOCHY OBČANSKEHO VÝBAV, STAV, NÁVRH	—	—
■	PLOCHY ŠPORTU, STAV, NÁVRH	—	—
■	CINTORÍN, NÁVRH	—	—
■	CINTORÍN NA DOŽITIE	—	—
■	ZÁHRADY, STAV	—	—
■	VEREJNÁ ZELEŇ, NÁVRH	—	—
■	ZOVLÁŠŤA ZELEŇ, NÁVRH	—	—
■	FUNKČNÉ PLOCHY PRIEMYSLU A SKLADOV, STAV, NÁVRH	—	—
■	PLOCHY SKLADOV NA ZRUŠENIE	—	—
■	PLOCHY SKLADOV NA DOŽITIE	—	—
■	PODCHOSPODČÁRSKY DVOR NA ZRUŠ	—	—
■	REZERVNÉ PLOCHY BÝVANIA A VÝROBY	—	—
■	RYCHLOSTNÉ KOMUNIKÁCIE	—	—
■	ZBERNÉ KOMUNIKÁCIE B ₁	—	—
■	ZBERNÉ KOMUNIKÁCIE B ₂	—	—
■	OBSLUŽNÉ KOMUNIKÁCIE C ₁	—	—
■	OBSLUŽNÉ KOMUNIKÁCIE C ₂	—	—
■	ŽELEZNÝCH TRATÍ DVOJKOLAJNÁ	—	—
■	ŽELEZNÝCH TRATÍ VLEČKA	—	—
■	PLOCHA ŽELEZNÉHO NÁDRAŽIA	—	—
■	VEDENIE VT PLYNOVODU, STAV, NÁVRH	—	—
■	VEDENIE VVN	—	—
■	OCHRANNÉ PÁSMO VODNÝCH ZDROJOV	—	—
■	OCHRANNÉ HRÁDZE	—	—
■	OCHRANNÝ TOK TURCA	—	—
■	HYGIENICKÉ PÁSMO OCHRANY	—	—
■	PRELÚČKA CESTY II / S19	—	—
■	HRANICA ZASTAVANÉHO ÚZEMIA OBCE K 1.1.1990	—	—
■	HRANICA SKUTOČNÉ ZASTAVANÉHO ÚZEMIA	—	—
■	OBSLUŽNÁ KOMUNIKÁCIA FUNKČNEJ TRIEDY C3	—	—
■	OCHRANNÉ PÁSMO VŠETKÝCH DRUHOV	—	—
■	AUTOBUSOVÁ ZASTÁVKA	—	—
■	IZOCHRNA PEŠEJ DOSTUPNOSTI OD ZASTÁVKY AUTOBUSU	—	—
■	MIESTA PARKOVISK A ODTAVNÝCH STÁTI	—	—
■	CHODNÍK PRE PEŠÍCH	—	—
■	OBYTNÉ PLOCHY INDIVIDUÁLNEJ BYTOVEJ VÝSTAVBY	—	—
■	OBYTNÉ PLOCHY S VYBAVENOSŤOU	—	—
■	JAVY NA ZRUŠENIE	—	—
■	SKUEV - ÚZEMIE EURÓPSKEHO VÝZNAMU	—	—
■	REGIONÁLNY BIODOR	—	—
■	ODVODNENIE, DRENÁŽ	—	—
■	ODVODŇOVACÍ KANÁL V SPRÁVE HYDROMELOORAČ	—	—
■	ČÍSLE OZNACENIE HYDROMELIORAČII	—	—
■	TELEKOMUNIKAČNÝ KABEL MTS, SÍŤOVÝ ROZVÁDZAČ	—	—
■	VODOVOD	—	—
■	VODOVOD NA ZRUŠENIE, PREKLÁDKU	—	—
■	STL PLYNOVOD	—	—
■	DAŽDOVÁ KANALIZÁCIA	—	—
■	SPLAŠKOVÁ KANALIZÁCIA	—	—
■	TRANSFORMOVNÁ 220,4 KV - STĚPOVÁ	—	—
■	TRANSFORMOVNÁ 220,4 KV - KIOSKOVÁ	—	—
■	VN VEDENIE 22KV, VZDUŠNÉ	—	—
■	VN VEDENIE 22KV, NA ZRUŠENIE, KOREKČIA EXISTUJÚCIM STAVOM	—	—
■	VN VEDENIE 22KV - KABELOVÉ	—	—
■	TRANSFORMOVNÁ 220,4 KV - STĚPOVÁ NA ZRUŠENIE, KOREKČIA EXISTUJÚCIM STAVOM	—	—

- ZOZNAM VEREJNOPROSPEŠNÝCH STAVIEB - DOPRAVNÉ VYBAVENIE ÚZEMIA
- 1 VÝSTAVBA A REKONŠTRUKCIA OBSLUŽNÝCH KOMUNIKÁCIÍ V KATEGÓRII C3 PRE OBSLUHU RIEŠENÉHO ÚZEMIA VYPLYVAJÚCICH Z NÁVRHU DOPRAVY V ÚZEMÍ VRÁTANE DOPROVODNEJ ZELENÉ
 - 1b VÝSTAVBA PRELÚČKY CESTY II/519
 - 2 VÝSTAVBA NOVÝCH PEŠÍCH KOMUNIKÁCIÍ VYPLYVAJÚCICH Z NÁVRHU VRÁTANE DOPROVODNEJ ZELENÉ
 - 3 VÝSTAVBA AUTOBUSOVEJ ZASTÁVKY NA CESTE III/519007, VO VÁZBE NA ROZVOJOVÉ ÚZEMIE PREDNÝ BOROK
- ZOZNAM VEREJNOPROSPEŠNÝCH STAVIEB - VODNÉ HOSPODÁRSTVO
- 4 ROZŠÍRENIE ROZVODNEJ VODOVODNEJ SIETE PROFILU DN 100
 - 5 VYBUDOVANIE SPLAŠKOVEJ KANALIZÁCIE PROFILU DN 300
 - 6 VYBUDOVANIE DAŽDOVEJ KANALIZÁCIE PROFILU DN 300
- ZOZNAM VEREJNOPROSPEŠNÝCH STAVIEB PRE ZÁSOBOVANIE ELEKTRIKOU ENERGIOU
- 7 VÝSTAVBA SEKUNDÁRNEJ NN SIETE V RIEŠENOM ÚZEMÍ KÁBLAMI V ZEMI
 - 8 VYBUDOVANIE VEREJNEHO OSVETLENIA S KÁBLOVÝM ROZVODOM
 - 9 DEMONTÁŽ VZDUŠNÉHO VN VEDENIA A REALIZÁCIA 22 KV ZEMNÉHO KÁBLOVÉHO VEDENIA
 - 10 VÝSTAVBA A REKONŠTRUKCIA TRAFOSTANIC
- ZOZNAM VEREJNOPROSPEŠNÝCH STAVIEB PRE ZÁSOBOVANIE ZEMNÝM PLYNOM A TEPLOM
- 11 ROZŠÍRENIE STL PLYNOVODOV DO 380 KPa DO ROZVOJOVÉHO ÚZEMIA OBCE RAKOVO
 - 12 VÝSTAVBA OBJEKTOVÝCH, RESP. ZDRUŽENÝCH ZDROJOV TEPLA
 - 13 VÝSTAVBA NETRADIČNÝCH EKOLOGICKÝCH ZDROJOV TEPLA
- ZOZNAM VEREJNOPROSPEŠNÝCH STAVIEB - TELEKOMUNIKAČNÉ STAVBY
- 14 ROZŠÍRENIE KAPACITY V PRÍPOJNOM KÁBLI PRÍBOVCE - RAKOVO (ALTERNATÍVA VÝSTAVBA DIGITÁLNEJ ÚSTREDNE V OBCI RAKOVO)
 - 15 VÝSTAVBA MIESTNEJ TELEKOMUNIKAČNEJ SIETE FORMOU ROZŠÍRENIA DO NAVRHOVANEJ ZÁSTAVBY
 - 16 NÁHRADA VZDUŠNEJ TELEFÓNNEJ SIETE ZA KÁBLOVÚ
 - 17 ROZŠÍRENIE SIETE MIESTNEHO ROZHLASU DO PLOCH S NOVOU ZÁSTAVBOU
- ZOZNAM VEREJNOPROSPEŠNÝCH STAVIEB - OSTATNÉ
- 18 REALIZÁCIA PLOCH S VÝSADBOU VEREJNEJ ZELENÉ A ÚDRŽBA EXISTUJÚCEJ VEREJNEJ ZELENÉ
 - 19 VÝSTAVBA DETSKÝCH HRISK V OBCI
 - 20 VÝSTAVBA OBECNÉHO REKREAČNÉHO ZARIADENIA
- ZOZNAM FUNKČNÝCH A PRIESTOROVO HOMOGÉNNÝCH JEDNOTIEK PRE KTORÉ PLATIA BLIŽŠIE SPECIFIKOVANÉ PODMIENKY A REGULATÍVY
- A NOVÁ PLOŠNÁ ZÁSTAVBA IBV Z IZOLOVANÝCH ROD. DOMOV (IBV VÝCHOD)
 - B ZÁSTAVBA IBV Z IZOLOVANÝCH RODINNÝCH DOMOV (DOPLNOK ÚPN-O RAKOVO-IBV JUH)
 - C ZÁSTAVBA REKREAČNÝCH ZARIADENÍ A VEREJNEJ ZELENÉ (DOPLNOK ÚPN-O RAKOVO-SPORT A REKREAČIA)
 - D ZÁSTAVBA ŠPORTOVO REKREAČNÝCH ZARIADENÍ (DOPLNOK ÚPN-O RAKOVO-SPORT A REKREAČIA)
 - E ZÁSTAVBA RODINNÝCH DOMOV S VYBAVENOSŤOU (UŠ RAKOVO-ŠPORTOVÝ AREÁL 1. ETAPA)
 - F EXISTUJÚCA OBYTNÁ ZÁSTAVBA
 - G EXISTUJÚCA ZÁSTAVBA VYBAVENOSTI
 - H NAVRHOVANÁ ZÁSTAVBA VYBAVENOSTI
 - I EXISTUJÚCE ZÁHRADY
 - J EXISTUJÚCE CINTORÍNY
 - K EXISTUJÚCA ZÁSTAVBA DRUŽSTVA
 - P NEURBANIZOVANÁ POČNO KRAJINA

POZNÁMKA:
SPRACOVANÉ NA KATASTRÁLNOH PODKLADE (2011) V KOMBINÁCIÍ S ÚPN SÚ PRÍBOVCE (1984) , PO ZAPRACOVANÍ DOPLNKOV ÚPN O RAKOVO - ŠPORT A REKREAČIA (2004) A ÚPN O RAKOVO - IBV (2004)

	OBSTARÁVATEL OBEC RAKOVO	ZÁSTUPCA OBSTARÁVATEĽA ING.ARCH. BEĽTA MIKUŠOVÁ
	MIERKA 1 : 5 000	NÁZOV DOKUMENTÁCIE ÚPN-O RAKOVO, ZMENY A DOPLNKY č.3
	STUPEŇ ÚPN OBŠTUP ZMENY A DOPLNKY Č.3 JÚL 2012	C. VÝKRESU 2
	KOMPLEXNÝ URBANISTICKÝ NÁVRH	
ZODPOVEDNÝ PROJEKTANT: ING.ARCH. MARTIN PAVLIK autorský projektant Ing. Arch. Martin Pavlik, č. reg. A1721		
MEDVEJEDZIE SÍDLISKO 153/306, 027 44 TVRDČOŠŤ TEL.: 00 421 - 09603 - 788 907 WEB: www.hcube.sk E-mail: pavlik@hcube.sk		
PREČÍTAŤ A PODPIS	URBANIZMUS ZODP. PROJEKTANT ING.ARCH. MARTIN PAVLIK	DOPRAVA ZODP. PROJEKTANT ING. JIŘETA KOLEČNÍKOVÁ
ČÍSLO SÁDY	VODNÉ HOSPODÁRSTVO ZODP. PROJEKTANT ING.ARCH. MARTIN PAVLIK	ENERGETIKA ZODP. PROJEKTANT ING.ARCH. MARTIN PAVLIK
	KEP ZODP. PROJEKTANT ING. ZUZANA CÍSAŘKOVÁ	PP A LFP ZODP. PROJEKTANT ING. ZUZANA CÍSAŘKOVÁ

R-0001 č. 10/186 z 27.1.186
Prílohy