


ÚPN - O RAKOVO

ZMENY A DOPLNKY č.3

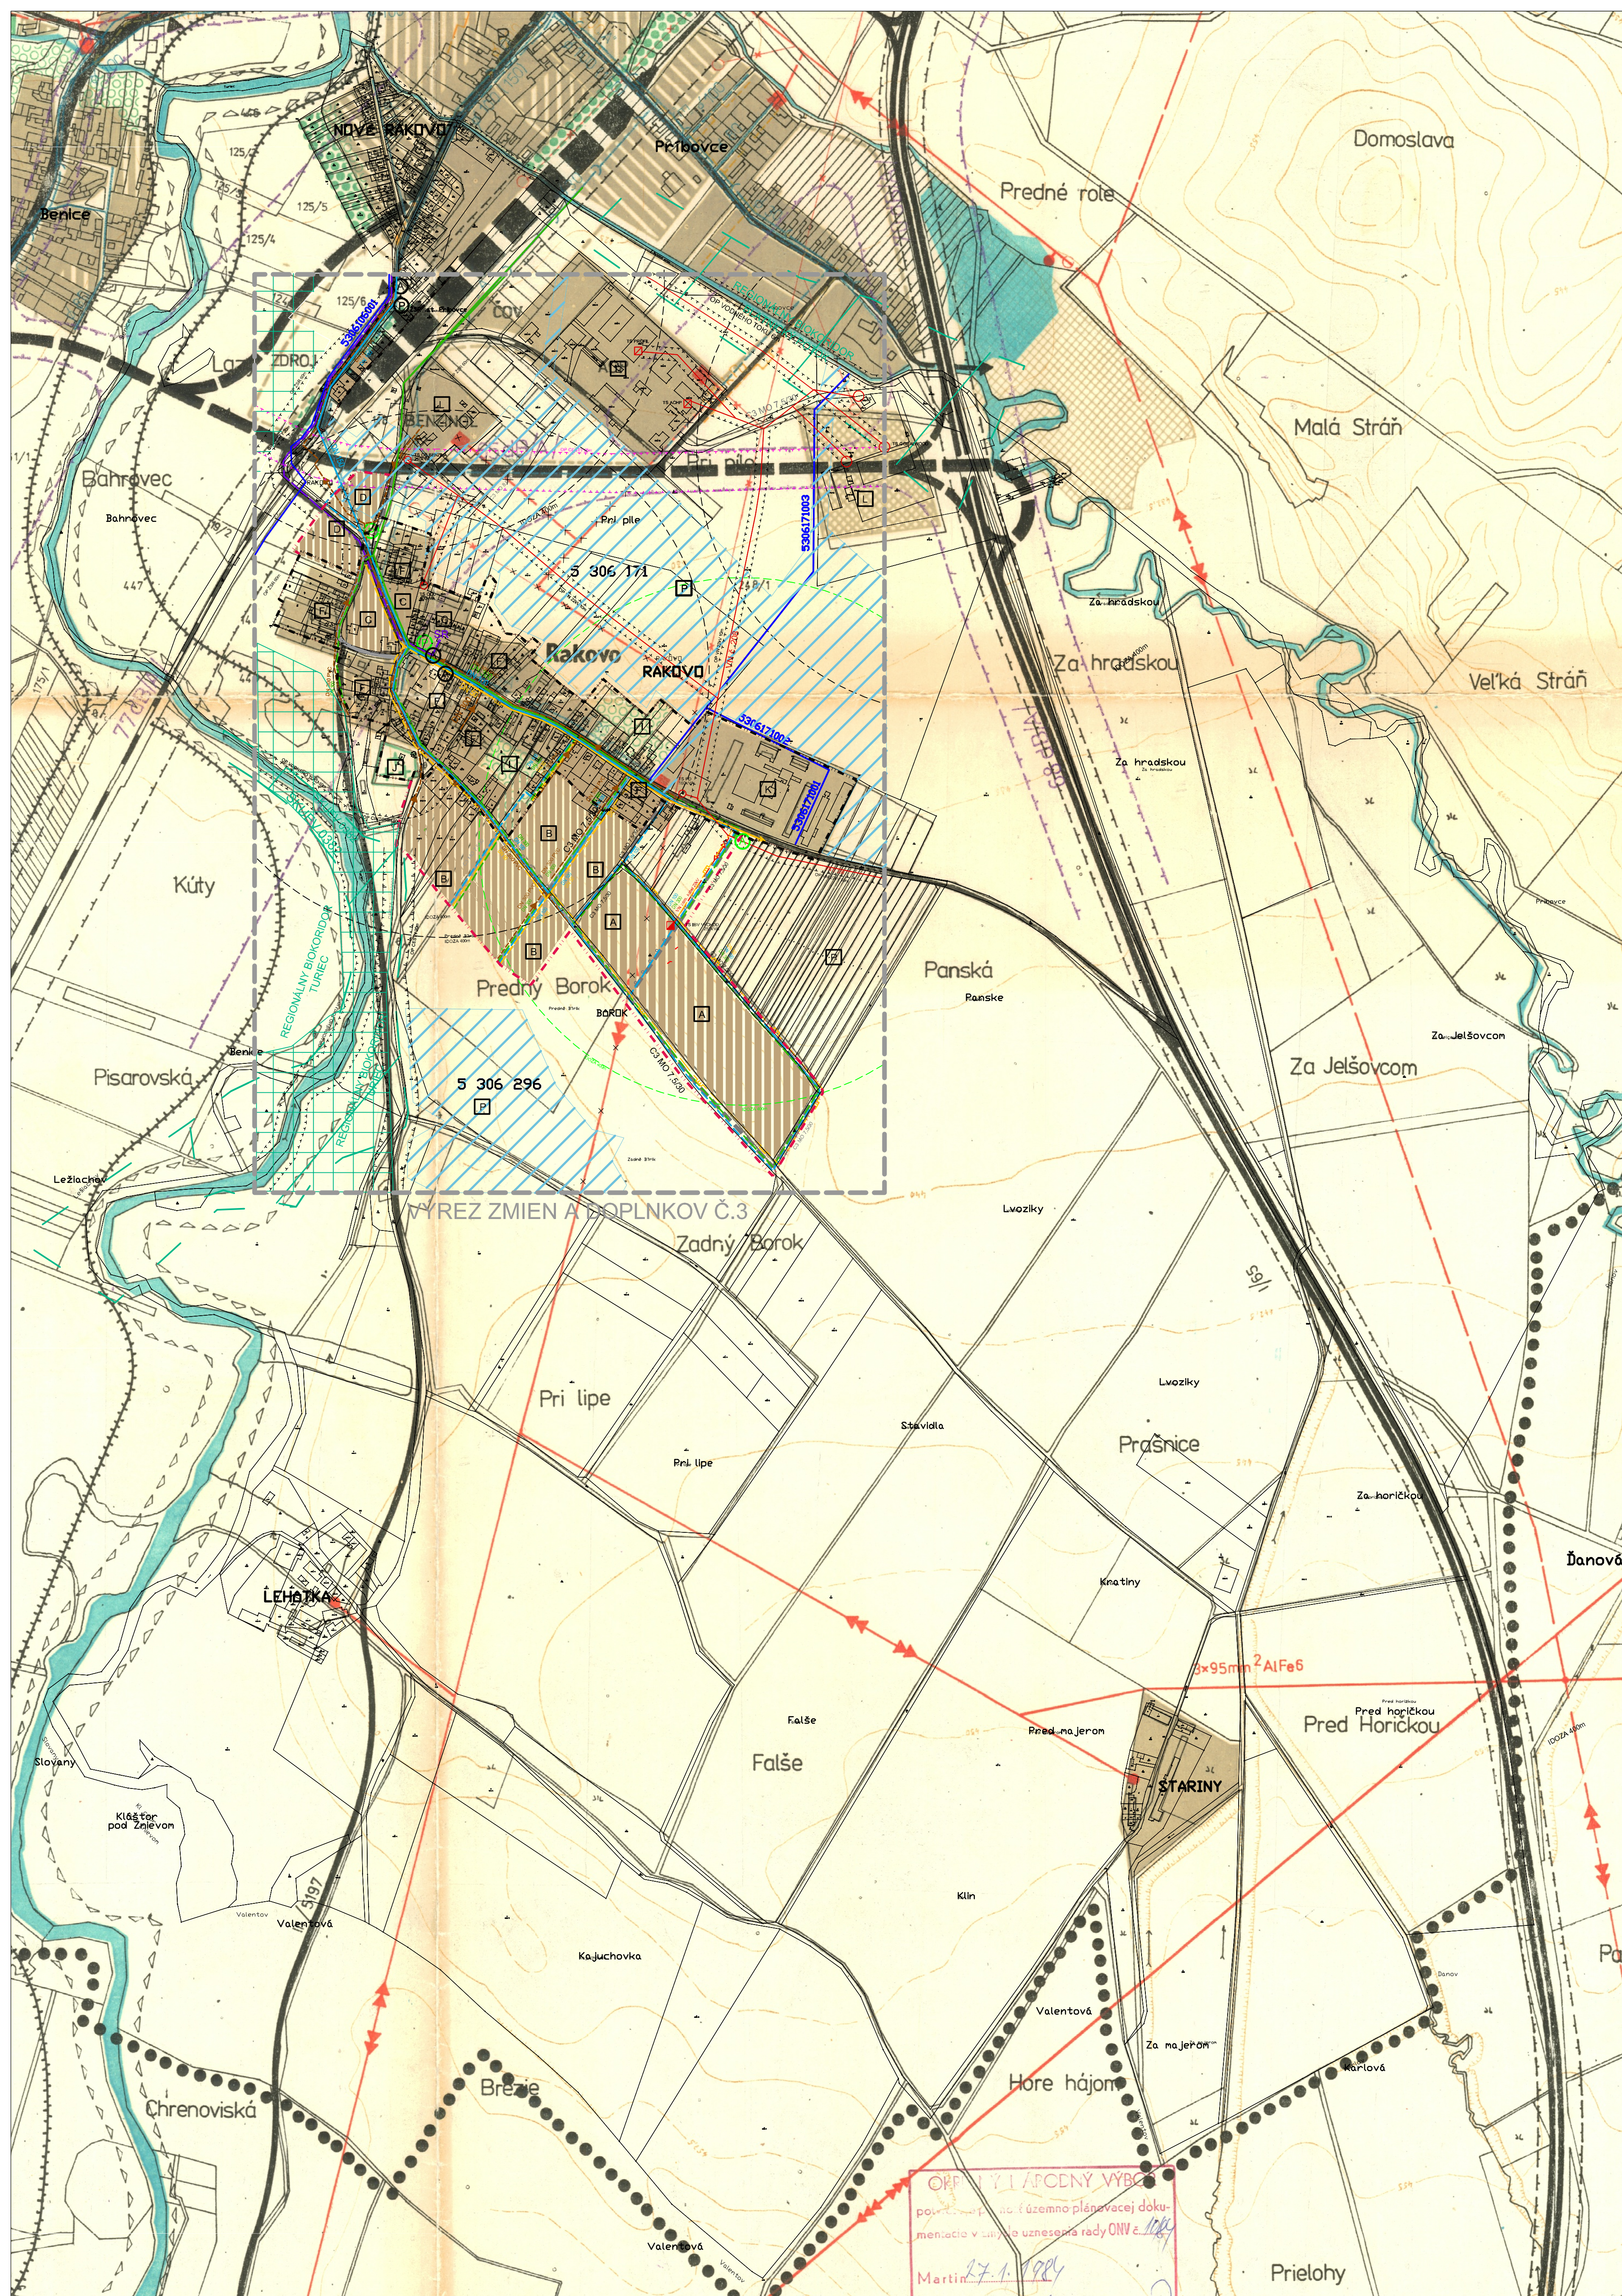

LEGENDA	STAV	NÁVRH
HRANICE RIEŠENÉHO ÚZEMIA	HRANICA ZASTAVANÉHO ÚZEMIA OBCE K 1.1.1990	HRANICA SKUTOČNE ZASTAVANÉHO ÚZEMIA
RÝCHLOSTNÉ KOMUNIKÁCIE	RÝCHLOSTNÉ KOMUNIKÁCIE	OBLUŽNÁ KOMUNIKÁCIA FUNKČNEJ TRIEDY C3
ZBERNÉ KOMUNIKÁCIE B ₁	ZBERNÉ KOMUNIKÁCIE B ₁	OCHRANNÉ PÁSMO VŠETKYCH DRUHOV
ZBERNÉ KOMUNIKÁCIE B ₂	ZBERNÉ KOMUNIKÁCIE B ₂	AUTOBUSOVÁ ZASTÁVKA
OBLUŽNÉ KOMUNIKÁCIE C ₁	OBLUŽNÉ KOMUNIKÁCIE C ₁	IZOCHRONA PEŠEJ DOSTUPNOSTI OD ZASTÁVKY AUTOBUSU
HLAVNÉ PEŠIE TRASY	HLAVNÉ PEŠIE TRASY	MIESTA PARKOVÍSK A ODSTAVNÝCH STÁTÍ
ŽELEZIČNÁ TRÁŤ	ŽELEZIČNÁ TRÁŤ	ZASTAVANÉ PLOCHY
PLOCHY ŽELEZIČNEJ STANICE	PLOCHY ŽELEZIČNEJ STANICE	JAVY NA ZRUŠENIE
OCHRANNÉ PÁSMO	OCHRANNÉ PÁSMO	SKUEV - ÚZEMIE EUROPSKEHO VÝZNAMU
AUTOBUSOVÉ ZASTÁVKY	AUTOBUSOVÉ ZASTÁVKY	REGIONÁLNY BIKORIDOR
PARKOVISKO	PARKOVISKO	ODVODNENIE, DRENÁŽ
ZÁKLADNÁ HLADINA HLUKU	ZÁKLADNÁ HLADINA HLUKU	ODVODŇOVACÍ KANÁL V SPRÁVE HYDROMELIOORÁCI
HLUKOVÉ PÁSMO NAD 60 dB(A)	HLUKOVÉ PÁSMO NAD 60 dB(A)	ČÍSLE OZNAČENIE HYDROMELIOORÁCI
PRÍRODNÉ POTRUBIE STAV	PRÍRODNÉ POTRUBIE STAV	TELEKOMUNIKAČNÝ KABEL MTS, SIETOVÝ ROZVÁDZAČ
VODOVODNÁ SIET STAV	VODOVODNÁ SIET STAV	VODOVOD
VODOVODNÁ SIET REKONŠTRUKCIA	VODOVODNÁ SIET REKONŠTRUKCIA	VODOVOD NA ZRUŠENIE, PREKLADKU
VODOVODNÁ SIET NÁVRH	VODOVODNÁ SIET NÁVRH	STL PLYNOVOD
SPLAŠKOVÁ KANALIZÁCIA NÁVRH	SPLAŠKOVÁ KANALIZÁCIA NÁVRH	DAŽDOVÁ KANALIZÁCIA
ČISTIAREN ODPAD VÔD NÁVRH	ČISTIAREN ODPAD VÔD NÁVRH	SPLAŠKOVÁ KANALIZÁCIA
OCHRANNÉ PÁSMO ČOV	OCHRANNÉ PÁSMO ČOV	TRANSFORMOVNÁ 22/0,4 kV - STĚPOVÁ
OCHRANNÉ PÁSMO VODNÝCH ZDROJŮ	OCHRANNÉ PÁSMO VODNÝCH ZDROJŮ	TRANSFORMOVNÁ 22/0,4 kV - KIOSKOVÁ
		VN VEDENIE 22kV, VZDUŠNÉ
		VN VEDENIE 22kV, VZDUŠNÉ
		VN VEDENIE 22kV, NA ZRUŠENIE, KOREKCIA S EXISTUJÚCIMI STAVOM
		CHODNÍK PRE PEŠÍCH

ZOZNAM FUNKČNÝCH A PRIESTOROVÝCH HOMOGÉNNÝCH JEDNOTIEK PRE KTORÉ PLATIA BLIŽŠIE SPECIFIKOVANÉ PODMIENKY A REGULATÍVY	
A NOVA PLOŠNÁ ZÁSTAVBA IBV Z IZOLOVANÝCH ROD. DOMOV (IBV VÝCHOD)	G EXISTUJÚCA ZÁSTAVBA VYBAVENOSTI
B ZÁSTAVBA IBV Z IZOLOVANÝCH RODINNÝCH DOMOV (DOPLNOK ÚPN-O RAKOVO-IBV JUH)	H NAVRHOVANÁ ZÁSTAVBA VYBAVENOSTI
C ZÁSTAVBA REKREAČNÝCH ZARIADENÍ A VEREJNEJ ZELENÉ (DOPLNOK ÚPN-O RAKOVO-SPORT A REKREÁCIA)	I EXISTUJÚCE ZÁHRADY
D ZÁSTAVBA ŠPORTOVO REKREAČNÝCH ZARIADENÍ (DOPLNOK ÚPN-O RAKOVO-SPORT A REKREÁCIA)	J EXISTUJÚCA CINTORIN
E ZÁSTAVBA RODINNÝCH DOMOV S VYBAVENOSŤOU (UŠ RAKOVO-SPORTOVÝ AREÁL 1. ETAPA)	K EXISTUJÚCA ZÁSTAVBA DRUŽSTVA
F EXISTUJÚCA OBYTNÁ ZÁSTAVBA	P NEURBANIZOVANÁ POČNO KRAJINA

POZNÁMKA: SPRACOVANÉ NA KATASTRÁLNOH PODKLAD (2011) V KOMBINÁCII S ÚPN SÚ PRÍBOVCE (1984) , PO ZAPRACOVANÍ DOPLNKOV ÚPN O RAKOVO-SPORT A REKREÁCIA (2004) A ÚPN O RAKOVO-IBV (2004) A DOPLNENÉ TECHNICKÉ ÚDAJE V ZMYSLE VYJADRENÍ PREVÁDZKOVATEĽOV		OBSAHUJÚCE: OBEČ RAKOVO		ZÁSTUPCA OBSAHUJÚCE: ING.ARCH. BEÁTA MIKUŠOVÁ	
MIERKA 1 : 5 000		NÁZOV DOKUMENTÁCIE ÚPN-O RAKOVO, ZMENY A DOPLNKY č.3		C. VÝKRESU 3	
STUPEŇ ÚPN ZMENY A DOPLNKY č.3 JUL 2012		NÁZOV VÝKRESU NÁVRH DOPRAVY A TECHNICKÉHO VYBAVENIA		ZODPOVEDNÝ PROJEKTANT: ING.ARCH. MARTIN PAVLIK autorský projektant SČA, č. reg. A1721	
PREČÍTA A PODPIS		MEDVEDZIE SÍDLISKO 153/306, 027 44 TVRDČOŠŤ TEL.: 00 421 - 09603 - 788 007 WEB: www.hcube.sk E-mail: pavlik@hcube.sk		ZODP. PROJEKTANT	
URBANIZMUS		DOPRAVA		VODNÉ HOSPODÁRSTVO	
ZODP. PROJEKTANT		ZODP. PROJEKTANT		ENERGETIKA	
ING.ARCH. MARTIN PAVLIK		ING. JIŘETA KOLEČKOVÁ		KEP	
ČÍSLO STR.		ING.ARCH. MARTIN PAVLIK		ZODP. PROJEKTANT	
		ING.ARCH. MARTIN PAVLIK		ING. ZUZANA CÍSAŘKOVÁ	
				PP A LFF	
				ING. ZUZANA CÍSAŘKOVÁ	