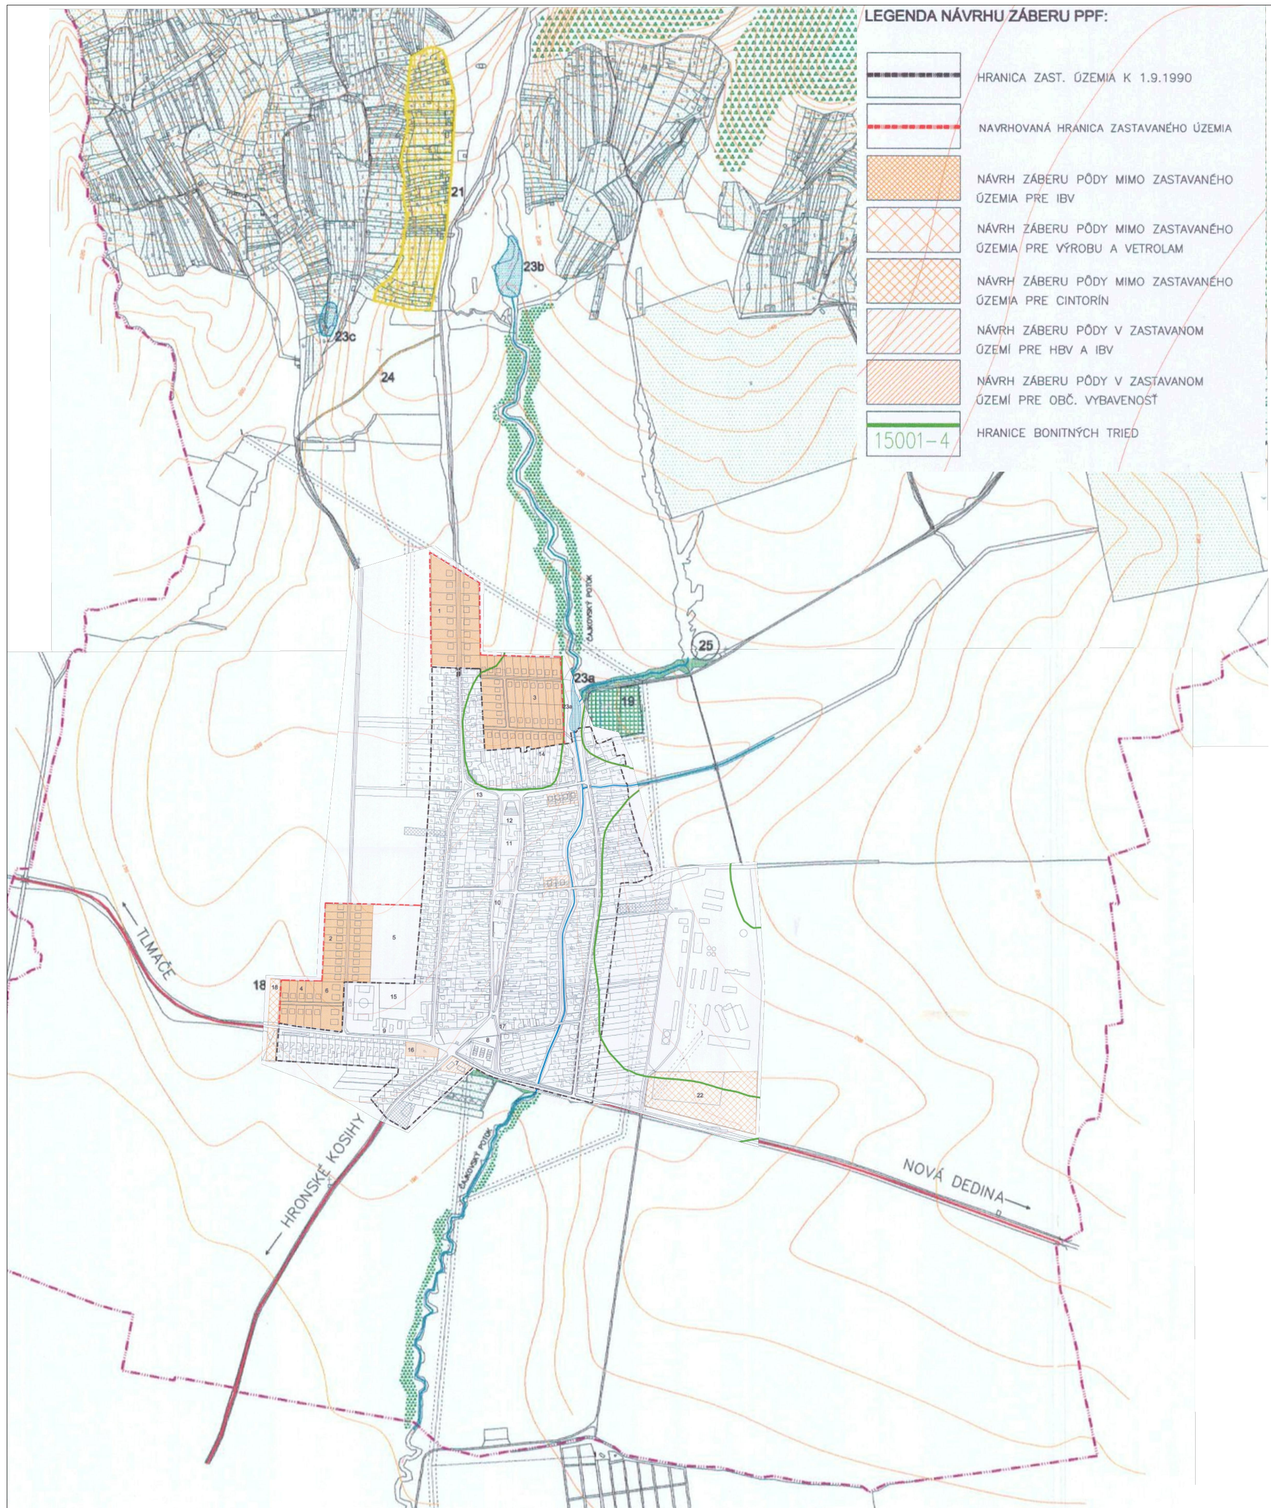

M 1:10 000 | OBEC ČAJKOV | ÚZEMNÝ PLÁN r. 2008 NÁVRH ZÁBERU PPF | 8

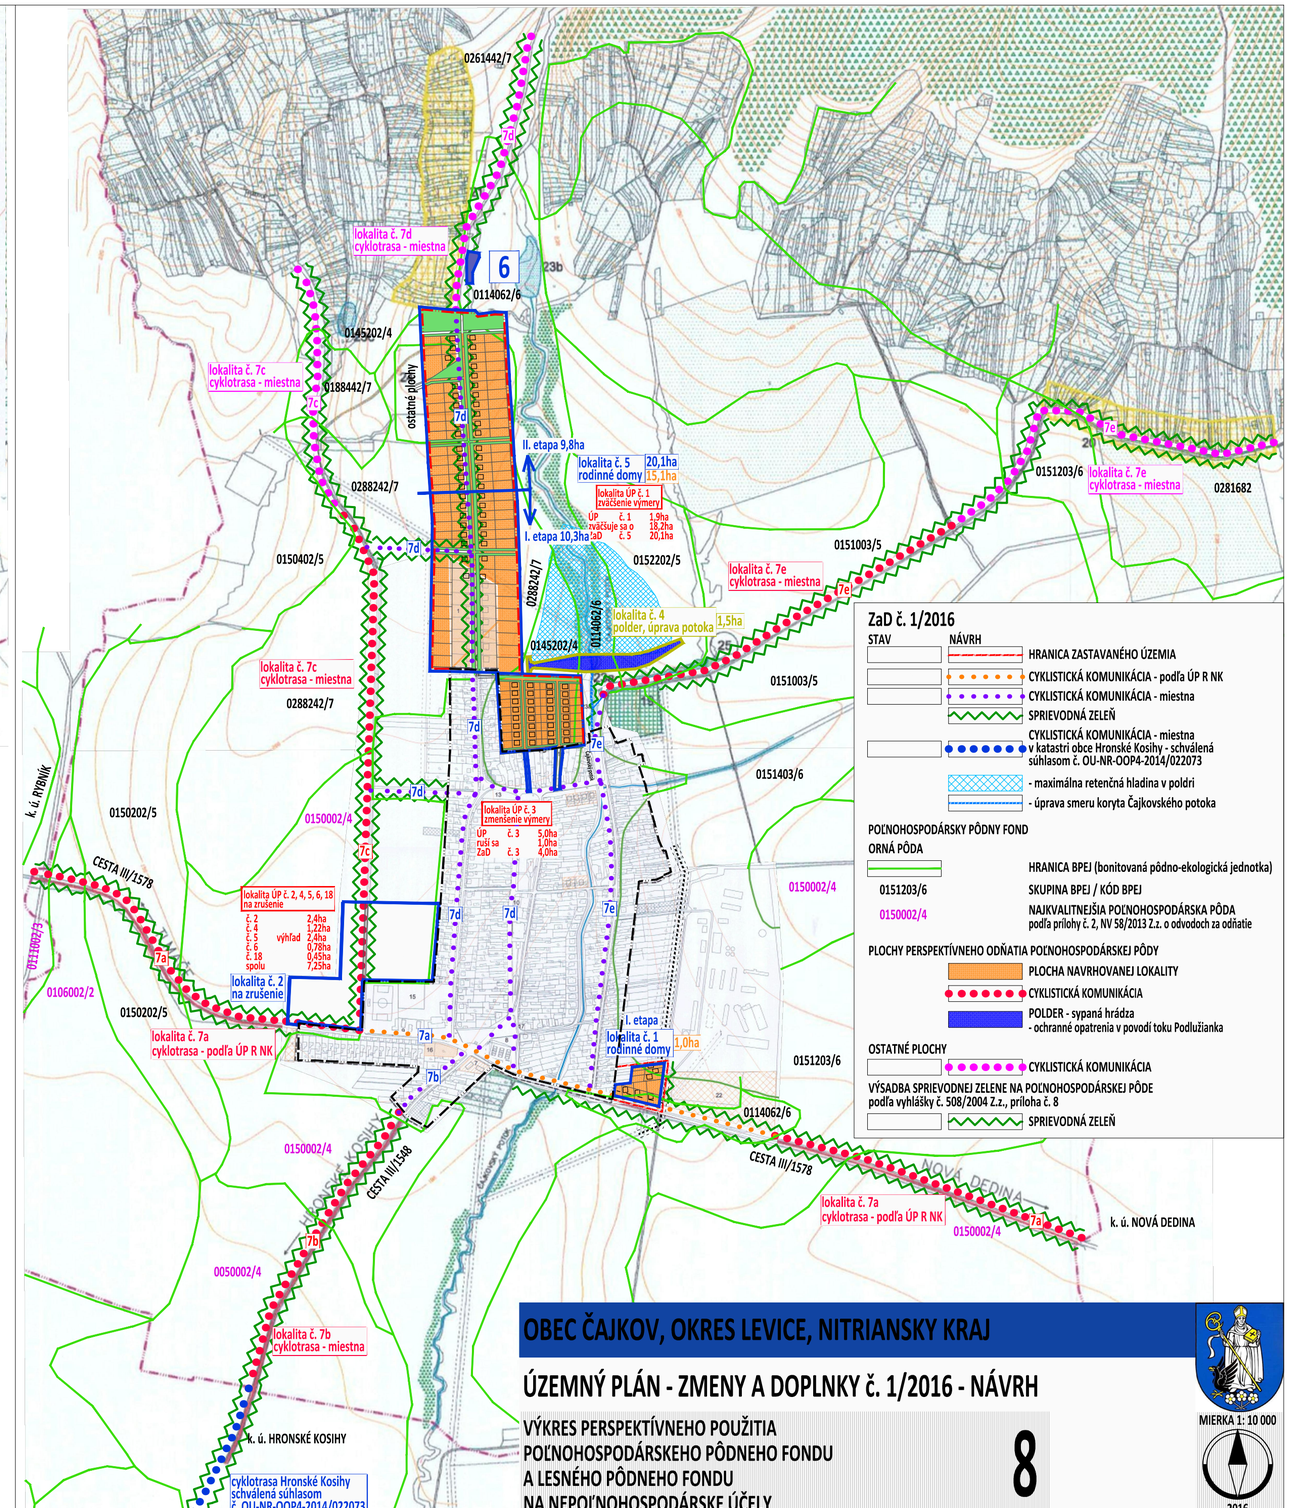

OBEC ČAJKOV, OKRES LEVICE, NITRIANSKY KRAJ

ÚZEMNÝ PLÁN - ZMENY A DOPLNKY č. 1/2016 - NÁVRH

VÝKRES PERSPEKTÍVNEHO POUŽITIA POĽNOHOSPODÁRSKEHO PÔDNEHO FONDU A LESNÉHO PÔDNEHO FONDU NA NEPOĽNOHOSPODÁRSKE ÚČELY

8

MIERKA 1: 10 000

2016

OBSTARÁVATEĽ: Obec Čajkov, 935 24 Čajkov 210, Bc. Eva Uhnáková (starostka obce), 036/638 92 21, cajkov@imilsoft.sk
ZHOTOVITEĽ: Ing. arch. Janka Privalincová, Azalková 11, 949 01 Nitra, 0905 116 554, jprivalincova@gmail.com
ODBORNE SPÔSOBILÁ OSOBA NA OBSTARANIE ÚPD: Ing. arch. Gertrúda Čuboňová, Nábrežie mládeže 83, 949 01 Nitra, 0907 642 347, gertruda.cubonova@unsk.sk