


ÚZEMNÝ PLÁN MESTA LUČENEC

KONCEPT - VARIANT A

ŠIRŠIE VZŤAHY

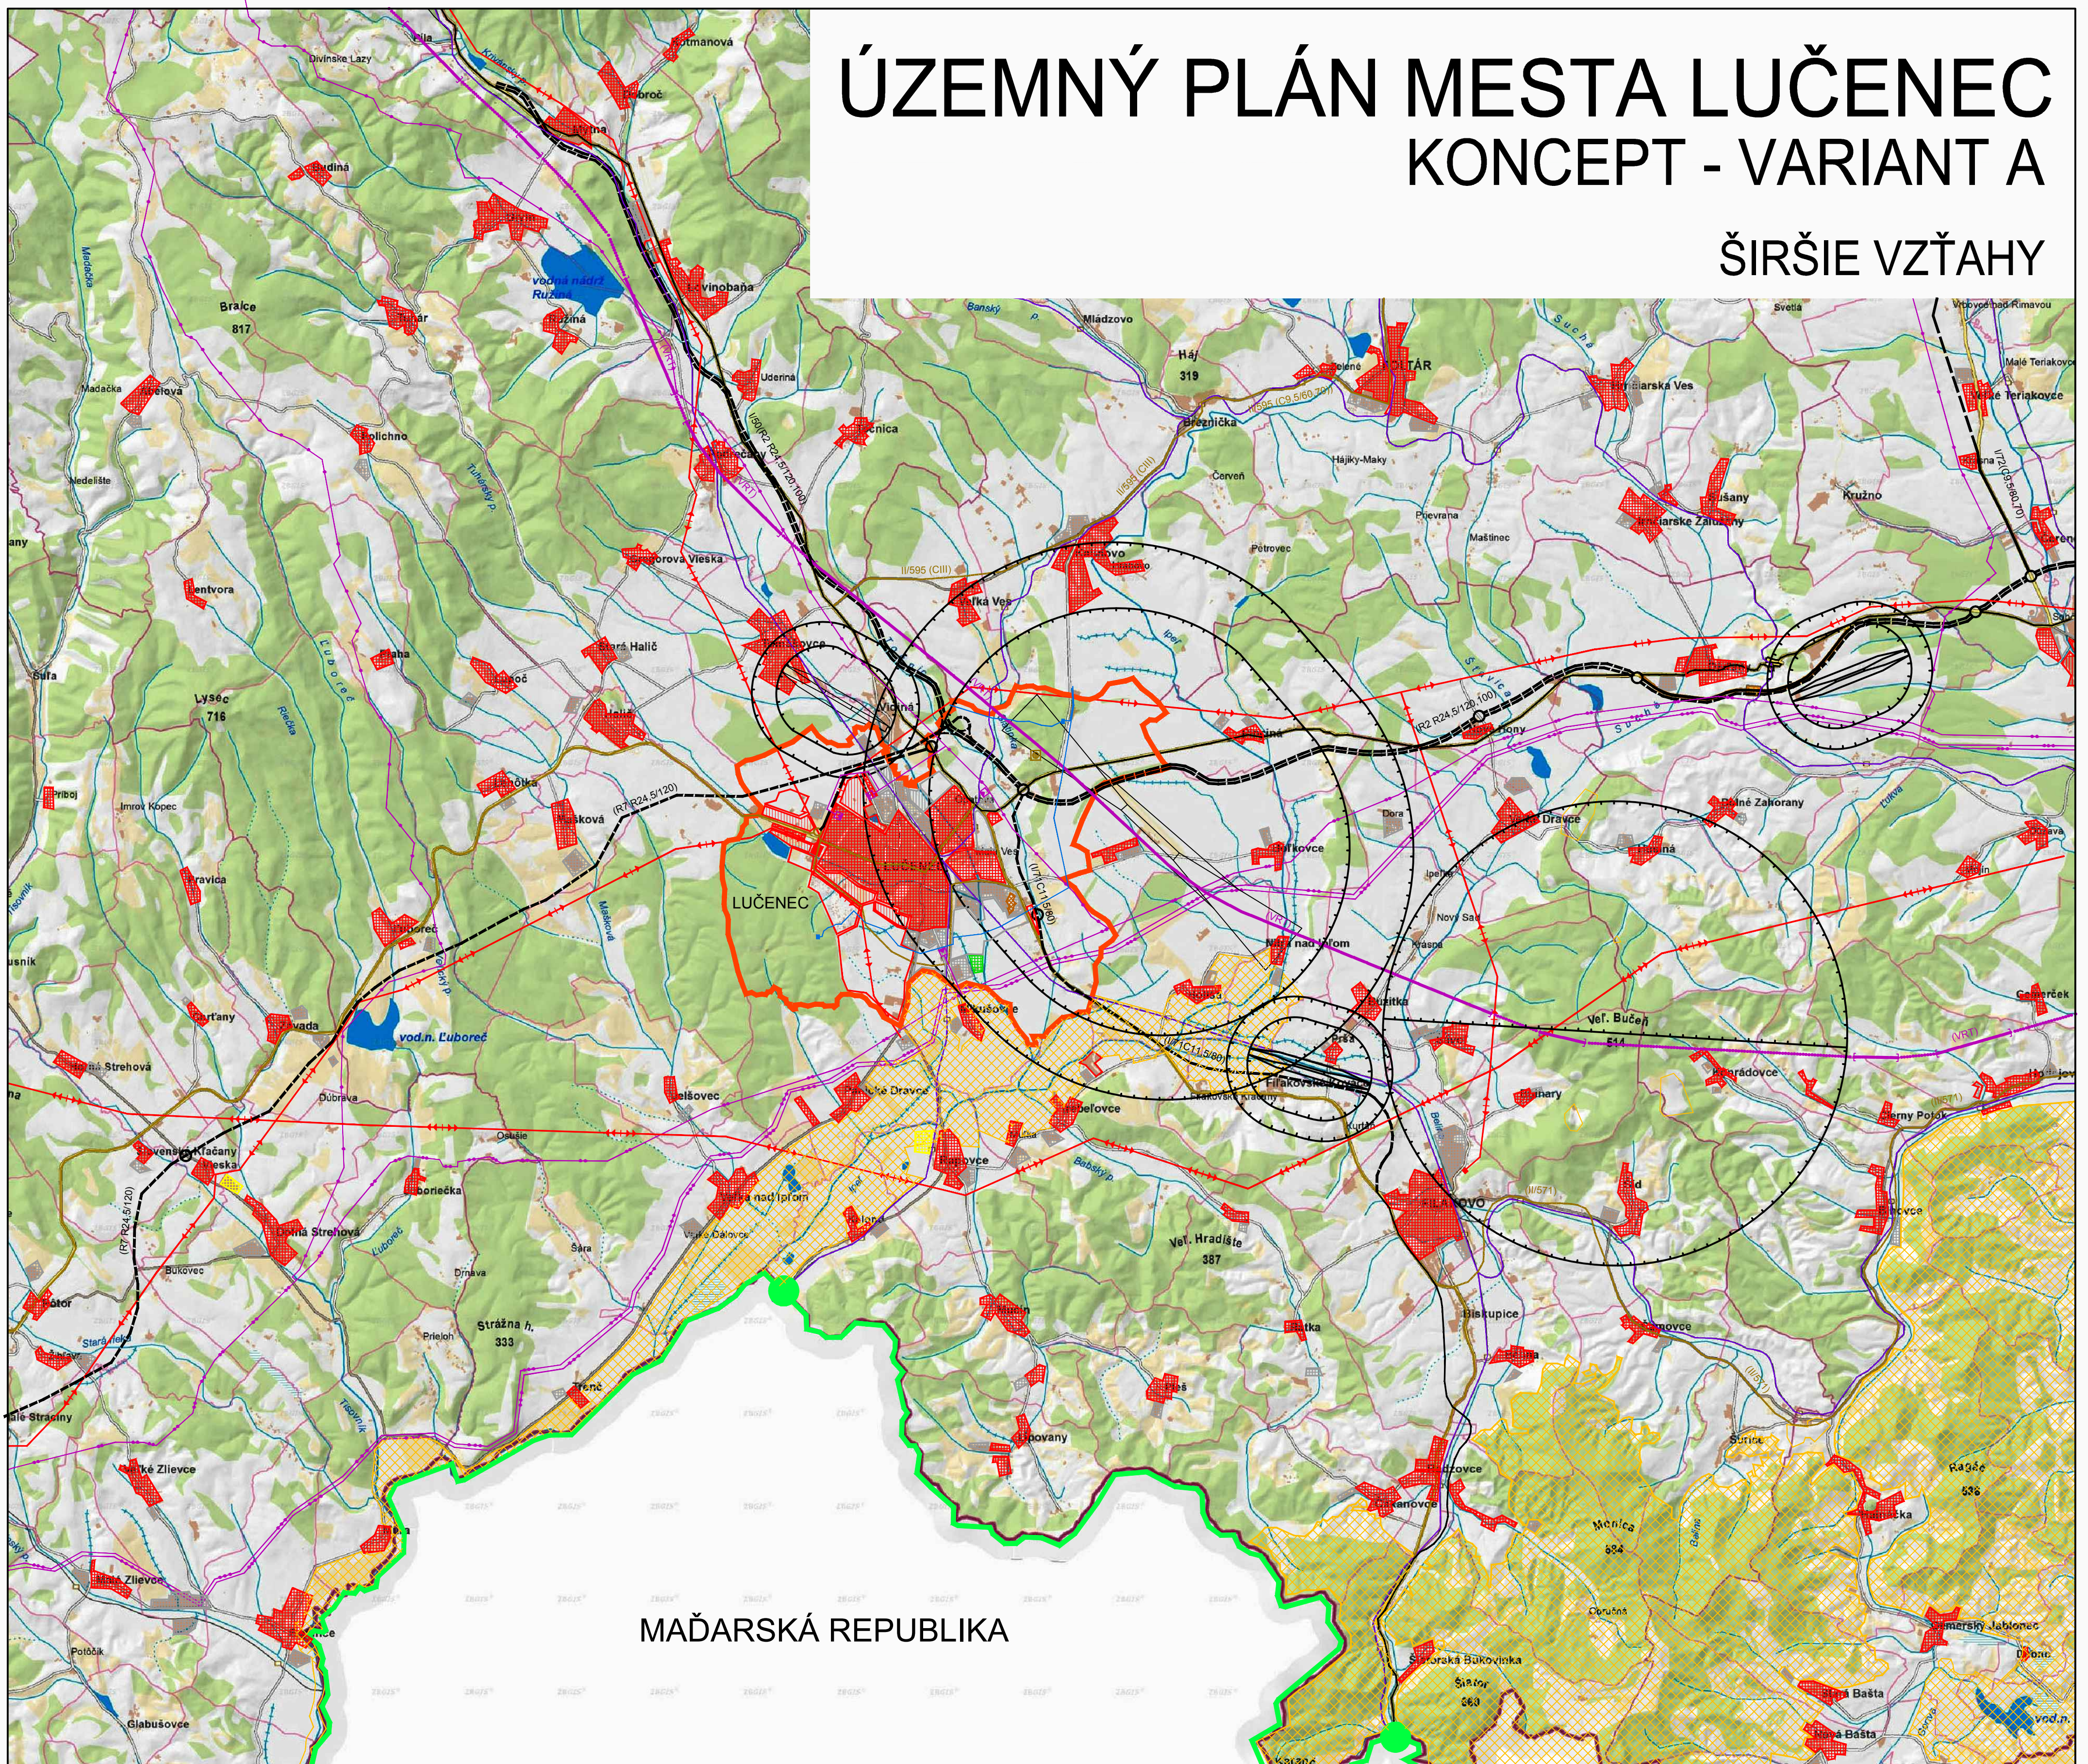


MAĎARSKÁ REPUBLIKA

LEGENDA	HRANICE	STAV	NÁVRH	VÝHLAD	
					HRANICA RIEŠENÉHO ÚZEMIA
					ŠTÁTNÁ HRANICA
					HRANIČNÝ PRECHOD
					HRANICA OCHRANNÝCH PÁSIEM VŠETKÉHO DRUHU
					ZASTAVANÉ ÚZEMIE
					PLOCHY PRIEMYSELNEJ A POĽNOHOSPODÁRSKEJ VÝROBY
					RÝCHLOSTNÁ KOMUNIKÁCIA NÁVRH
					KOMUNIKÁCIE I. TRIEDY
					KOMUNIKÁCIE II. TRIEDY
					KOMUNIKÁCIE III. TRIEDY
					VVTL PLYNOVOD
					TRANZITNÝ PLYNOVOD
					ROPOVOD
					REGULAČNÁ STANICA PLYNU
					ČOV
					SKLÁDKA NIE NEBEZPEČNÉHO ODPADU
					VZDUŠNÉ VEDENIE ELEKTRICKEJ ENERGIE 400KV

					VZDUŠNÉ VEDENIE ELEKTRICKEJ ENERGIE 110KV
					VYSOKORÝCHLOSTNÁ TRÁŤ
					ŽELEZNICA
					MOKRADE
					DOBÝVACÍ PRIESTOR NERASTNÝCH SUROVIN
					CHRÁNENÉ VTÁČIE ÚZEMIE

Klaun

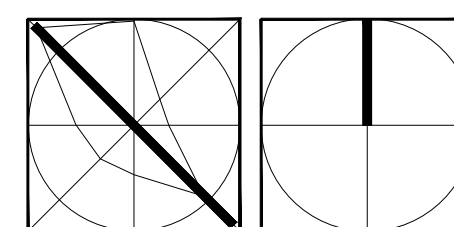

A-U-Planstav, s.r.o.	
OBSTARÁVATEL:	MESTO LUČENEC, NOVOHRADSKÁ 1, 984 01 LUČENEC
SPRACOVATEL:	A-U-PLANSTAV, s.r.o., TOMAŠOVSKÁ 6, 979 01 RIMAVSKÁ SOBOTA
HLAVNÝ RIEŠITEĽ:	ING. ARCH. JÁN BARAN, ING. ARCH. ERIK KLAUBERT,
OPRAVNIENÁ OSOBA:	ING. ARCH. VLADIMÍR RAGAN
DATUM:	10.2014
ÚZEMNÝ PLÁN MESTA LUČENEC	
KONCEPT - VARIANT A	
KAT. ÚZEMIE: LUČENEC, OPATOVÁ	MIERKA: 1:50000
OBSAH VÝKRESU: ŠIRŠIE VZŤAHY	ČÍSLO VÝKRESU: K 01
	SADA ČÍSLO: 01