


ÚZEMNÝ PLÁN MESTA LUČENEC

KONCEPT - VARIANT A

NÁVRH ZÁSOBOVANIA PLYNOM, TEPLOM A TELEKOMUNIKÁCIAMI

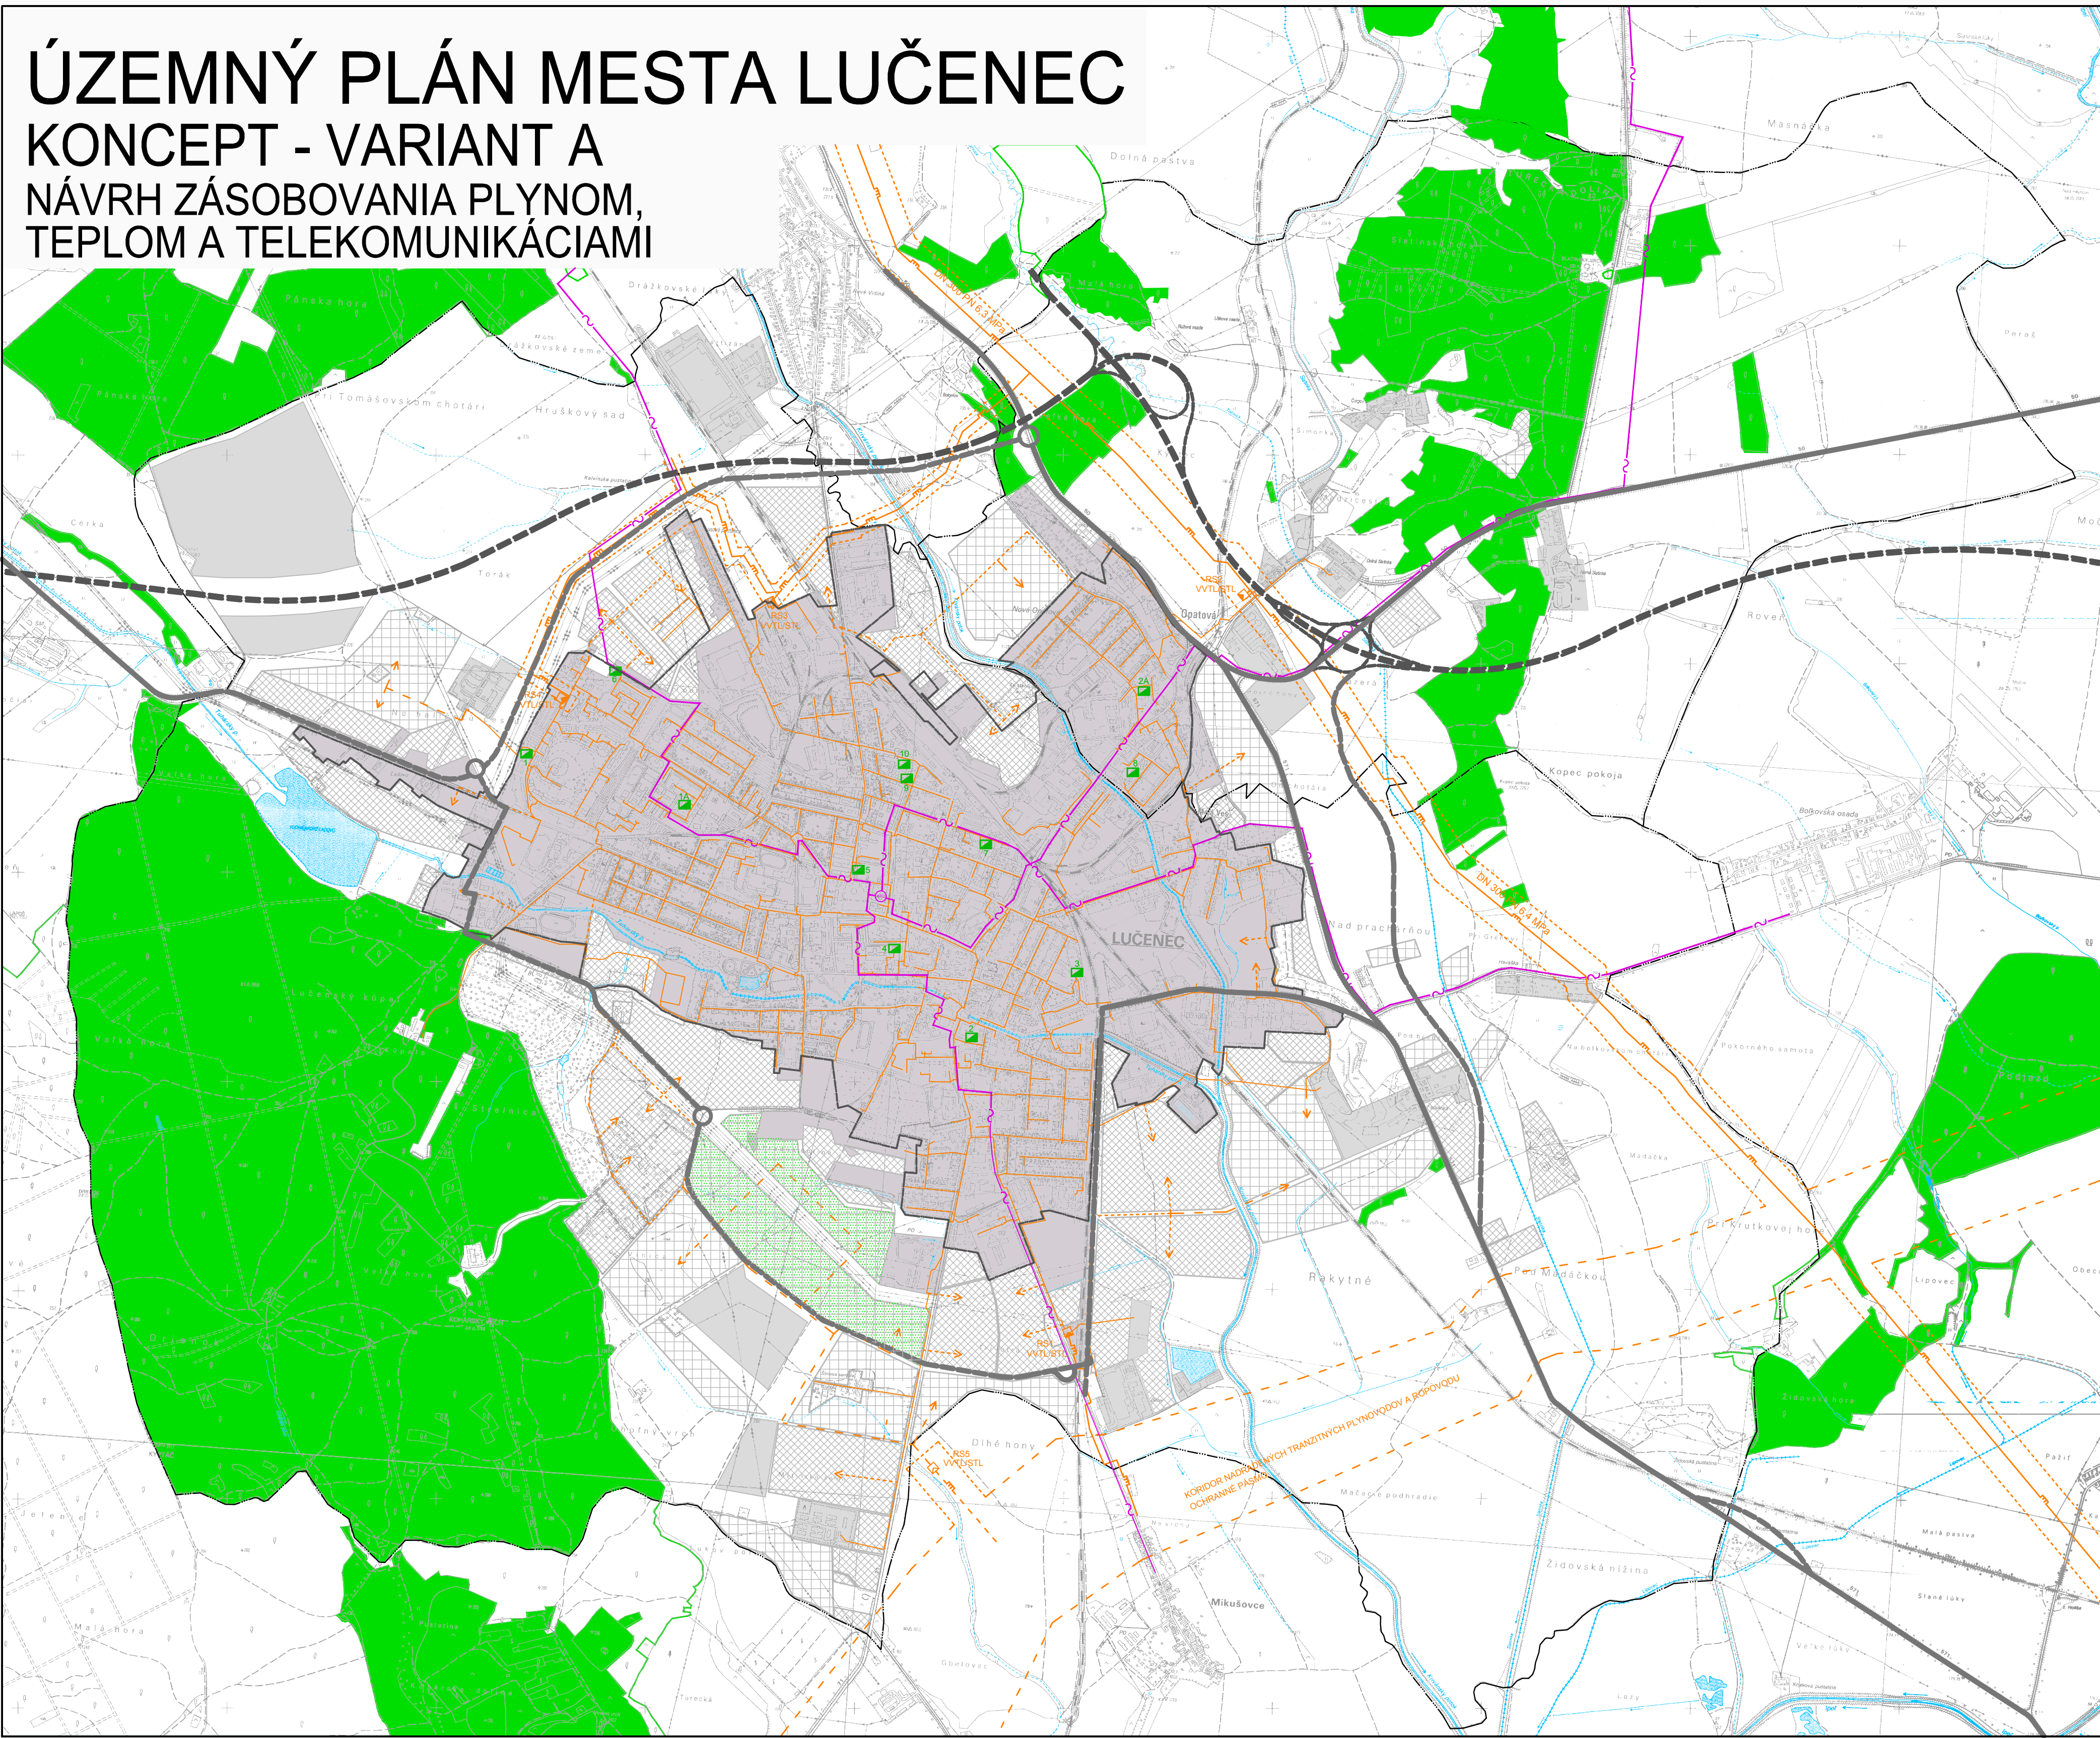

HRANICA		HRANICA KATASTRÁLNEHO ÚZEMIA
		HRANICA RIEŠENÉHO ÚZEMIA
		HRANICA ZASTAVANÉHO ÚZEMIA OBCE K 1.1.1990
		HRANICA PAMIATKOVEJ ZÓNY
		HRANICA OCHRANNÝCH PÁSIEM VŠETKEHO DRUHU
		HRANICA URBANISTICKÉHO OKRSKU
OSYTNÉ ÚZEMIA		PLOCHY RODINNÝCH DOMOV
		PLOCHY BYTOVÝCH DOMOV
ZMIEŠANÉ ÚZEMIA		ZMIEŠANÉ PLOCHY MESTSKÉHO CENTRA
		ZMIEŠANÉ PLOCHY S PREVIAHOU OBČIANSKEJ VYBAVENOSTI
		PLOCHY OBČIANSKEJ VYBAVENOSTI
		PLOCHY ÚČELOVEJ VYBAVENOSTI
REKREAČNÉ ÚZEMIA		PLOCHY REKREAČIE, CESTOVNÉHO RUCHU A ŠPORTU
		PLOCHY ZARIADENÍ PRE AGROTURISTIKU A ŠPORT
		PLOCHY KÚPELOV
		PLOCHY ZÁHRADKÁRSKYCH A CHATOVÝCH OSAD
VÝROBNÉ ÚZEMIA		PLOCHY PRIEMYSELNEJ VÝROBY
		PLOCHY VÝROBNÉ - OBSLUŽNÝCH AREÁLOV
		PLOCHY ZARIADENÍ A AREÁLOV POĽNOHOSPODÁRSKEJ VÝROBY

PLOCHY ZELENE		PLOCHY PARKOVOU UPRÁVENEJ ZELENE
		LESNÉ PLOCHY
		PLOCHY POHREBIŠK
		PLOCHY POĽNOHOSPODÁRSKY VYUŽÍVANÝCH PLOCH
		VODNÉ PLOCHY A TOKY
PLOCHY VEREJNEHO DOPRAVNÉHO A TECHNICKÉHO VYBAVENIA		PLOCHY ZARIADENÍ ŽELEZNIC
		PLOCHY ZARIADENÍ POZEMNÝCH KOMUNIKÁCIÍ
		PLOCHY ZARIADENÍ STATICKEJ DOPRAVY
		PLOCHY POVRCHOVEJ ŤAŽBY
		PLOCHY ZARIADENÍ PRE ODPADOVÉ HOSPODÁRSTVO
		PLOCHY ZARIADENÍ PRE VODNÉ HOSPODÁRSTVO
		PLOCHY ZARIADENÍ PRE ENERGETICKE ZARIADENIA
		PLOCHY ZARIADENÍ PRE ENERGETICKE ZARIADENIA
		FOTOVOLTAICKE ELEKTRÁRNE
DOPRAVA		RYCHLOSTNÉ KOMUNIKÁCIE NÁVRH
		ZBERNÉ KOMUNIKÁCIE B1
		HLAVNÝ KOMUNIKÁCIE B2
		OBSLUŽNÉ KOMUNIKÁCIE C1
		ŽELEZNICNÉ TRATE A VLEČKY

TECHNICKÁ INFRAŠTRUKTÚRA		VZDUŠNÉ VEDENIE ELEKTRICKEJ ENERGIE 110kV
		VZDUŠNÉ VEDENIE ELEKTRICKEJ ENERGIE 22kV
		KÁBLOVÉ VEDENIE ELEKTRICKEJ ENERGIE 22kV
		TRANSFORMOVNIA, TRANSFORMÁTOR
		VVTĽ PLYNOVOD PRÍPOJKA
		STĽ PLYNOVOD
		REGULAČNÁ STANICA
		OCHRANNÉ PÁSMO KORIDORU TRANZITNÉHO PLYNOVODU
		OCHRANNÉ PÁSMO VVTĽ PLYNOVODU
		TEPELNÝ ZDROJ
		LOKALITA VYKUROVANÁ Z CTZ
		DIALKOVÝ OPTICKÝ KÁBEL
		PRÍVÁDZIE VODOVODNÉ POTRUBIE
		ROZVÁDZACIE VODOVODNÉ POTRUBIE
		VODOJEM
		KANALIZAČNÁ KMEŇOVÁ STOKA
		HLAVNÝ KANALIZAČNÝ ZBERAČ
		ČISTIČKA ODPADOVÝCH VÔD
		ARTÉZSKA STUDŇA
		ROZVOJOVÉ PLOCHY

ZÁSADY FUNKČNEJ REGULÁCIE	
BM	BYVANIE MESTSKÉ V RODINNÝCH DOMOCH
BMb	BYVANIE MESTSKÉ V BYTOVÝCH DOMOCH
BMb	BYVANIE VÍDECKE V RODINNÝCH DOMOCH
ZC	ZMIEŠANÉ PLOCHY MESTSKÉHO CENTRA
ZM	ZMIEŠANÉ PLOCHY S PREVIAHOU OBČIANSKEJ VYBAVENOSTI
OV	PLOCHY ZÁKLADNEJ OBČIANSKEJ VYBAVENOSTI
AG	PLOCHY ZARIADENÍ PRE AGROTURISTIKU A ŠPORT
VP	PLOCHY PRIEMYSELNEJ VÝROBY
VD	PLOCHY VÝROBNÉ - OBSLUŽNÝCH AREÁLOV
SV	PLOCHY ZARIADENÍ A AREÁLOV POĽNOHOSPODÁRSKEJ VÝROBY
PR	PLOCHY REKREAČIE, CESTOVNÉHO RUCHU A ŠPORTU
DT	PLOCHY DOPRAVNEJ A TECHNICKÉJ VYBAVENOSTI ÚZEMIA
VZ	PLOCHY VEREJNEJ ZELENE
P	PLOCHY PARKOVEJ ZELENE
HZ	PLOCHY HOSPODÁRSKEJ ZELENE - ZÁHRADKÁRSKE OSADY
C	PLOCHY CINTORINOV
OV	PLOCHY ÚČELOVEJ VYBAVENOSTI
OH	PLOCHY ZARIADENÍ PRE ODPADOVÉ HOSPODÁRSTVO
VE	PLOCHY VÝROBNÝCH ZARIADENÍ ELEKTRICKEJ ENERGIE - FOTOVOLTAICKE ELEKTRÁRNE, VODNÉ ELEKTRÁRNE A POD.

A-U-Planstav, s.r.o.

OBSTARÁVATEL:	MESTO LUČENEC, NOVHRADSKÁ 1, 984 01 LUČENEC
SPRACOVATEL:	A-U-PLANSTAV s.r.o. TOMAŠOVSKÁ 6, 978 01 RÍMAVSKÁ SOBOTA
HLAVNÝ RIŠTEL:	ING. ARCH. JÁN BARAN, ING. ARCH. ERIK KLAUBERT
OPRAVENEJ OSOBA:	ING. ARCH. K. ADMIR RAGAN
DÁTUM:	10. 2014

ÚZEMNÝ PLÁN MESTA LUČENEC
KONCEPT - VARIANT A
KAT. ÚZEMIE: LUČENEC, OPATOVÁ
OBSAH VÝKRESU: NÁVRH ZÁSOBOVANIA PLYNOM, TEPLOM
A TELEKOMUNIKÁCIAMI

MIERKA:
1:10000
ČÍSLO VÝKRESU:
K 05
SADA ČÍSLO:
01