ÚZEMNÝ PLÁN MESTA LUČENEC
KONCEPT - VARIANT B

KOMPLEXNÝ URBANISTICKÝ NÁVRH

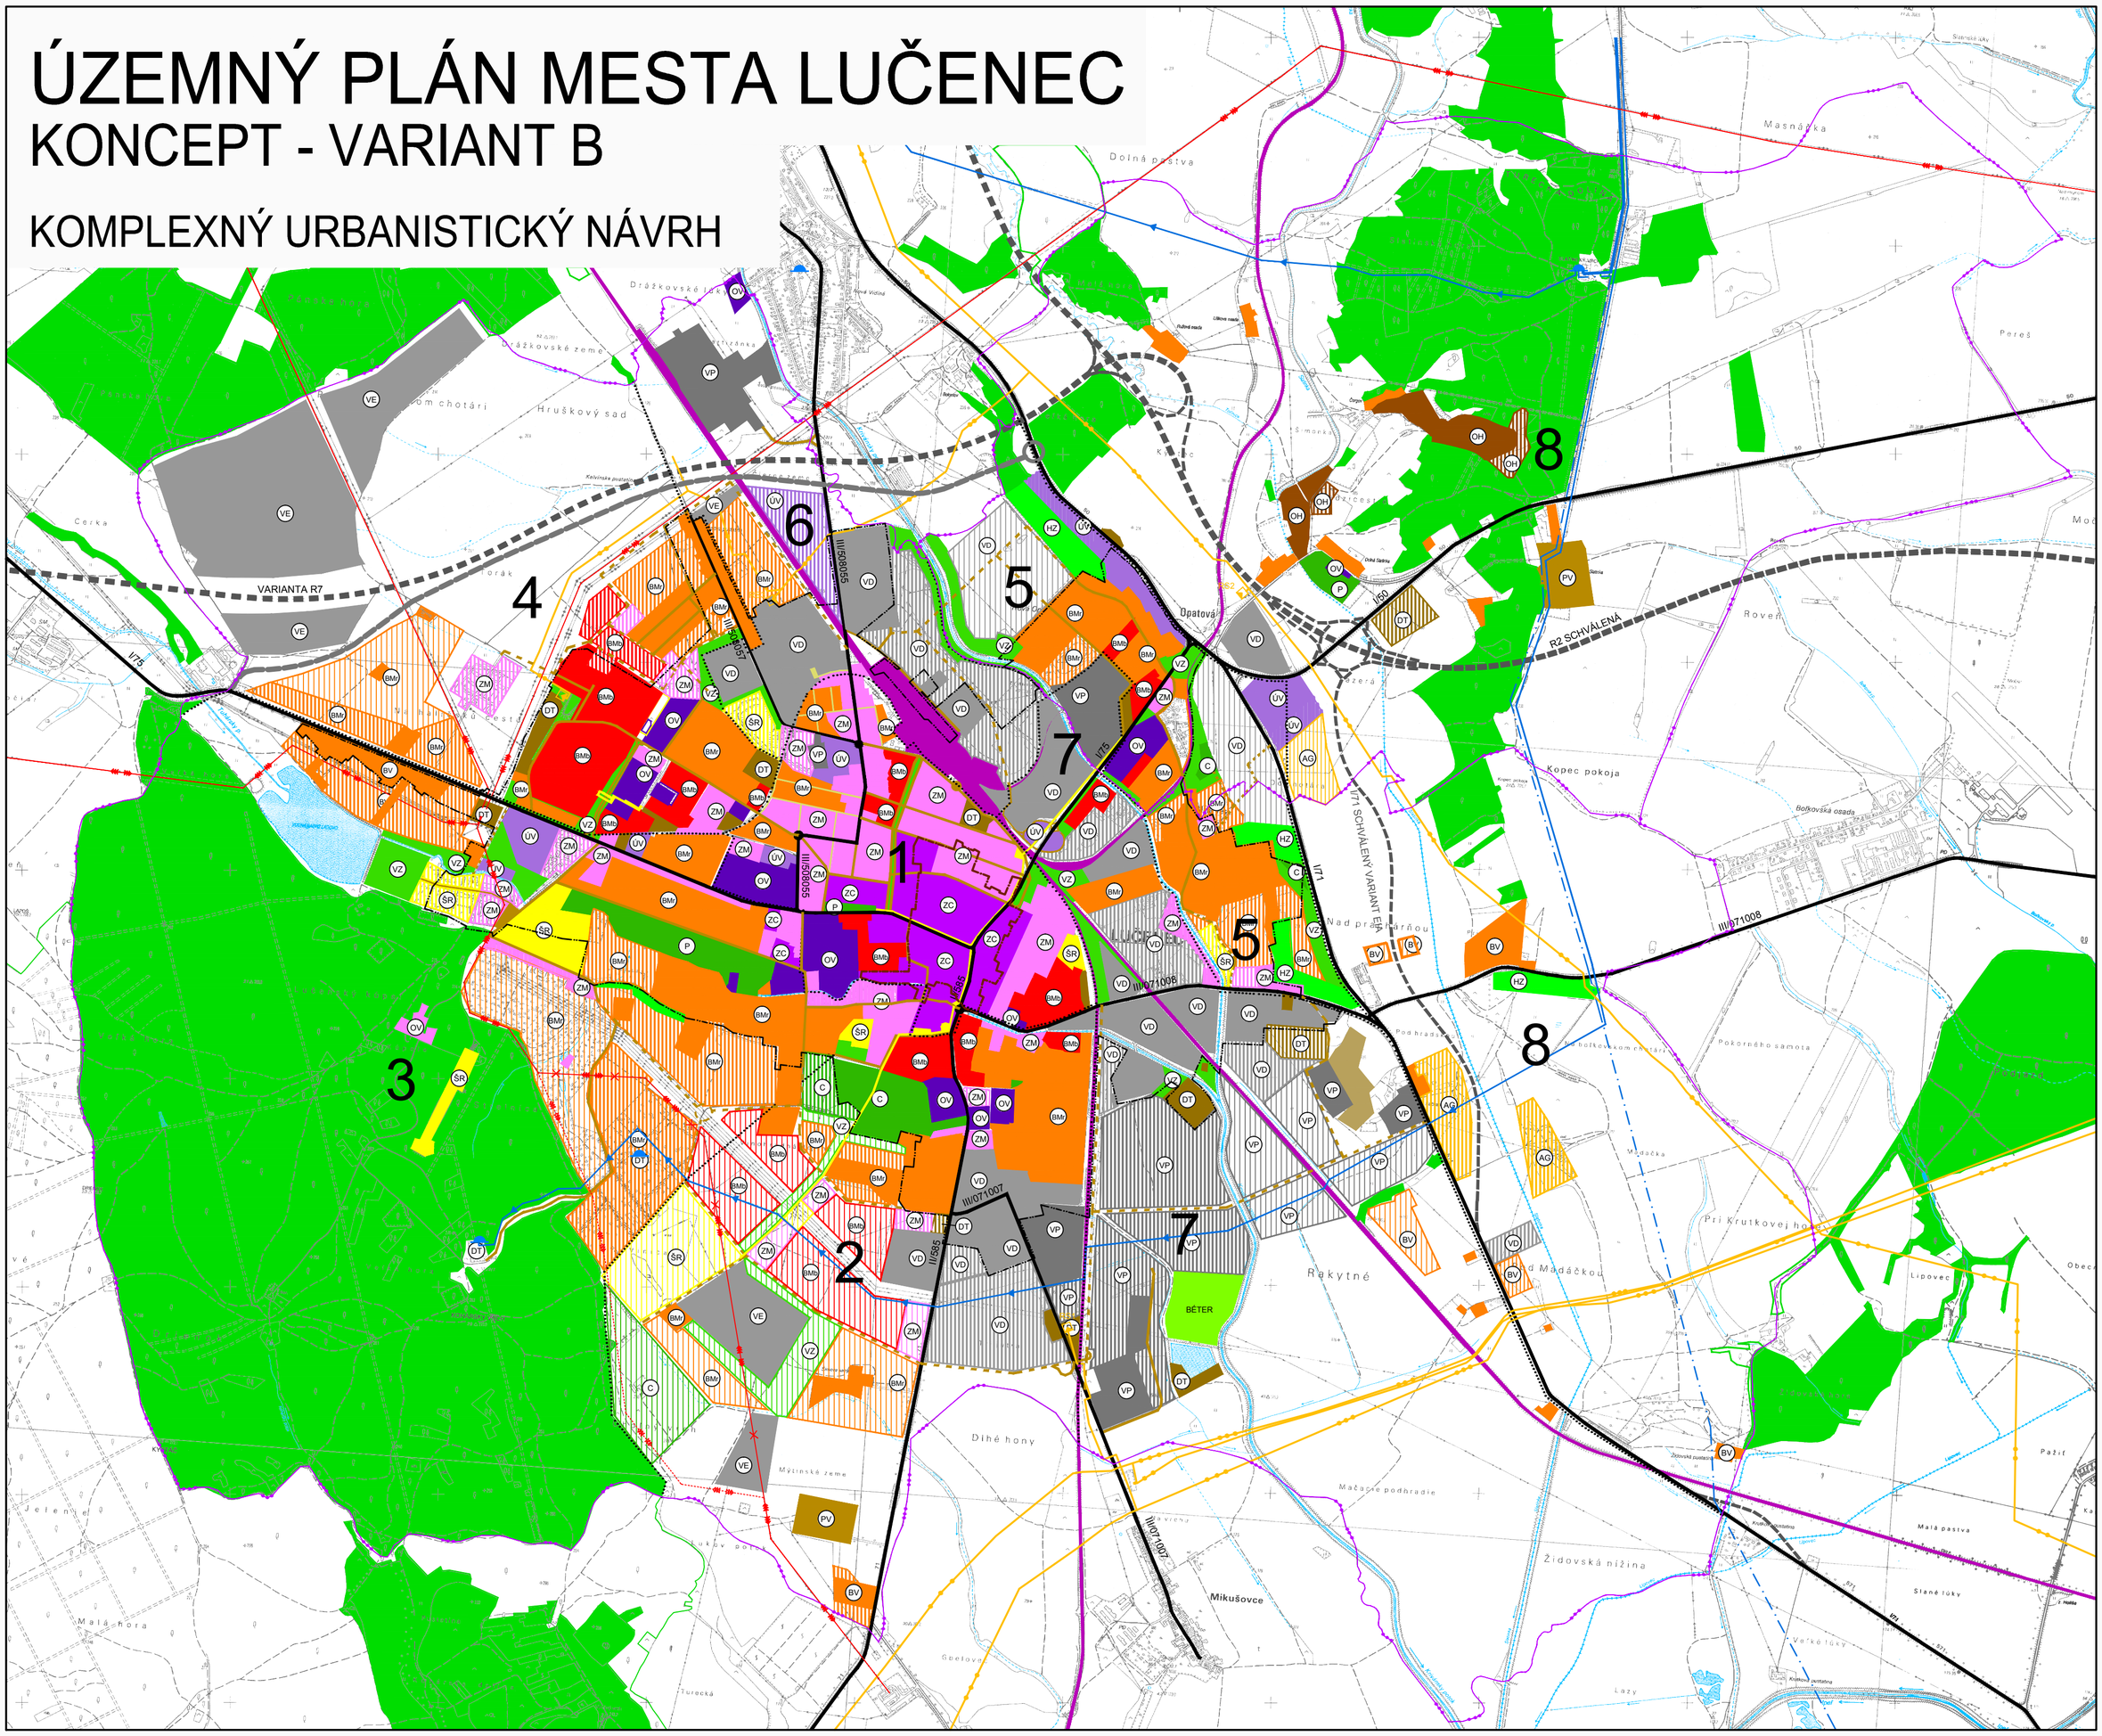

STAV NÁVRH VÝHLAD

HRANICE
- HRANICA KATASTRÁLNEHO ÚZEMIA
- HRANICA RIEŠENÉHO ÚZEMIA
- HRANICA ZASTAVANÉHO ÚZEMIA OBCE K 1.1.1990
- HRANICA PAMIATKOVEJ ZÓNY
- HRANICA OCHRANNÝCH PÁSIEM VŠETKÉHO DRUHU
- HRANICA URBANISTICKÉHO OKRSKU

OBYTNÉ ÚZEMIA
- PLOCHY RODINNÝCH DOMOV
- PLOCHY BYTOVÝCH DOMOV

ZMIEŠANÉ ÚZEMIA
- ZMIEŠANÉ PLOCHY MESTSKÉHO CENTRA
- ZMIEŠANÉ PLOCHY S PREVAHOU OBČIANSKEJ VYBAVENOSTI
- PLOCHY OBČIANSKEJ VYBAVENOSTI
- PLOCHY ÚČELOVEJ VYBAVENOSTI

REKREAČNÉ ÚZEMIA
- PLOCHY REKREÁCIE, CESTOVNÉHO RUCHU A ŠPORTU
- PLOCHY ZARIADENÍ PRE AGROTURISTIKU A ŠPORT
- PLOCHY KÚPEĽOV
- PLOCHY ZÁHRADKÁRSKYCH A CHATOVÝCH OSÁD

VÝROBNÉ ÚZEMIA
- PLOCHY PRIEMYSELNEJ VÝROBY
- PLOCHY VÝROBNO - OBSLUŽNÝCH AREÁLOV
- PLOCHY ZARIADENÍ A AREÁLOV POĽNOHOSPODÁRSKEJ VÝROBY

PLOCHY ZELENE
- PLOCHY PARKOVO UPRAVENEJ ZELENE
- LESNÉ PLOCHY
- PLOCHY POHREBÍSK
- PLOCHY VEREJNEJ ZELENE
- VODNÉ PLOCHY A TOKY

PLOCHY VEREJNÉHO DOPRAVNÉHO A TECHNICKÉHO VYBAVENIA
- PLOCHY ZARIADENÍ ŽELEZNÍC
- PLOCHY ZARIADENÍ POZEMNÝCH KOMUNIKÁCIÍ
- PLOCHY ZARIADENÍ STATICKEJ DOPRAVY
- PLOCHY POVRCHOVEJ ŤAŽBY
- PLOCHY ZARIADENÍ PRE ODPADOVÉ HOSPODÁRSTVO
- PLOCHY ZARIADENÍ PRE VODNÉ HOSPODÁRSTVO
- PLOCHY ZARIADENÍ PRE ENERGETICKÉ ZARIADENIA
- PLOCHY VÝROBNÝCH ZARIADENÍ ELEKTRICKEJ EMERGIE FOTOVOLTAICKÉ ELEKTRÁRNE

DOPRAVA
- RÝCHLOSTNÉ KOMUNIKÁCIE
- ZBERNÉ KOMUNIKÁCIE B1
- ZBERNÉ KOMUNIKÁCIE B2
- OBSLUŽNÉ KOMUNIKÁCIE C1
- ŽELEZNIČNÉ TRATE A VLEČKY
- PEŠIE KOMUNIKÁCIE A PRIESTRANSTVÁ

TECHNICKÁ INFRAŠTRUKTÚRA
- VZDUŠNÉ VEDENIE ELEKTRICKEJ ENERGIE 110kV
- VZDUŠNÉ VEDENIE ELEKTRICKEJ ENERGIE 22kV
- KÁBLOVÉ VEDENIE ELEKTRICKEJ ENERGIE 22kV
- RZ — TRANSFORMOVŇA, TRANSFORMÁTOR
- TZ — TEPELNÝ ZDROJ
- VTL PLYNOVOD
- TRANZITNÝ PLYNOVOD
- REGULAČNÁ STANICA
- PRIVÁDZACIE VODOVODNÉ POTRUBIE
- ROZVÁDZACIE VODOVODNÉ POTRUBIE
- VODOJEM
- KANALIZAČNÁ KMEŇOVÁ STOKA
- HLAVNÝ KANALIZAČNÝ ZBERAČ
- ČOV — ČISTIČKA ODPADOVÝCH VÔD
- ARTÉZKA STUDŇA

ZÁSADY FUNKČNEJ REGULÁCIE
- BMr — BÝVANIE MESTSKÉ V RODINNÝCH DOMOCH
- BMb — BÝVANIE MESTSKÉ V BYTOVÝCH DOMOCH
- BV — BÝVANIE VIDIECKE V RODINNÝCH DOMOCH
- ZC — ZMIEŠANÉ PLOCHY MESTSKÉHO CENTRA
- ZM — ZMIEŠANÉ PLOCHY S PREVAHOU OBČIANSKEJ VYBAVENOSTI
- OV — PLOCHY ZÁKLADNEJ OBČIANSKEJ VYBAVENOSTI
- AG — PLOCHY ZARIADENÍ PRE AGROTURISTIKU A ŠPORT
- VP — PLOCHY PRIEMYSELNEJ VÝROBY
- VD — PLOCHY VÝROBNO - OBSLUŽNÝCH AREÁLOV
- PV — PLOCHY ZARIADENÍ A AREÁLOV POĽNOHOSPODÁRSKEJ VÝROBY
- ŠR — PLOCHY REKREÁCIE, CESTOVNÉHO RUCHU A ŠPORTU
- DT — PLOCHY DOPRAVNEJ A TECHNICKEJ VYBAVENOSTI ÚZEMIA
- VZ — PLOCHY VEREJNEJ ZELENE
- P — PLOCHY PARKOVEJ ZELENE
- HZ — PLOCHY HOSPODÁRSKEJ ZELENE - ZÁHRADKÁRSKE OSADY
- C — PLOCHY CINTORÍNOV
- ÚV — PLOCHY ÚČELOVEJ VYBAVENOSTI
- OH — PLOCHY ZARIADENÍ PRE ODPADOVÉ HOSPODÁRSTVO
- VE — PLOCHY VÝROBNÝCH ZARIADENÍ ELEKTRICKEJ ENERGIE - FOTOVOLTAICKÉ ELEKTRÁRNE, VODNÉ ELEKTRÁRNE A POD.

A-U-Planstav, s.r.o.

OBSTARÁVATEĽ:	MESTO LUČENEC, NOVOHRADSKÁ 1, 984 01 LUČENEC
SPRACOVATEĽ:	A-U-PLANSTAV,s.r.o., TOMÁŠOVSKÁ 6, 979 01 RIMAVSKÁ SOBOTA
HLAVNÝ RIEŠITEĽ:	ING.ARCH.JÁN BARAN, ING.ARCH. ERIK KLAUBERT,
OPRÁVNENÁ OSOBA:	ING.ARCH.VLADIMÍR RAGAN
DÁTUM:	10.2014

ÚZEMNÝ PLÁN MESTA LUČENEC
KONCEPT - VARIANT B

KAT.ÚZEMIE: LUČENEC, OPATOVÁ

OBSAH VÝKRESU: KOMPLEXNÝ URBANISTICKÝ NÁVRH

MIERKA: 1:10000

ČÍSLO VÝKRESU: K 02

SADA ČÍSLO: 01