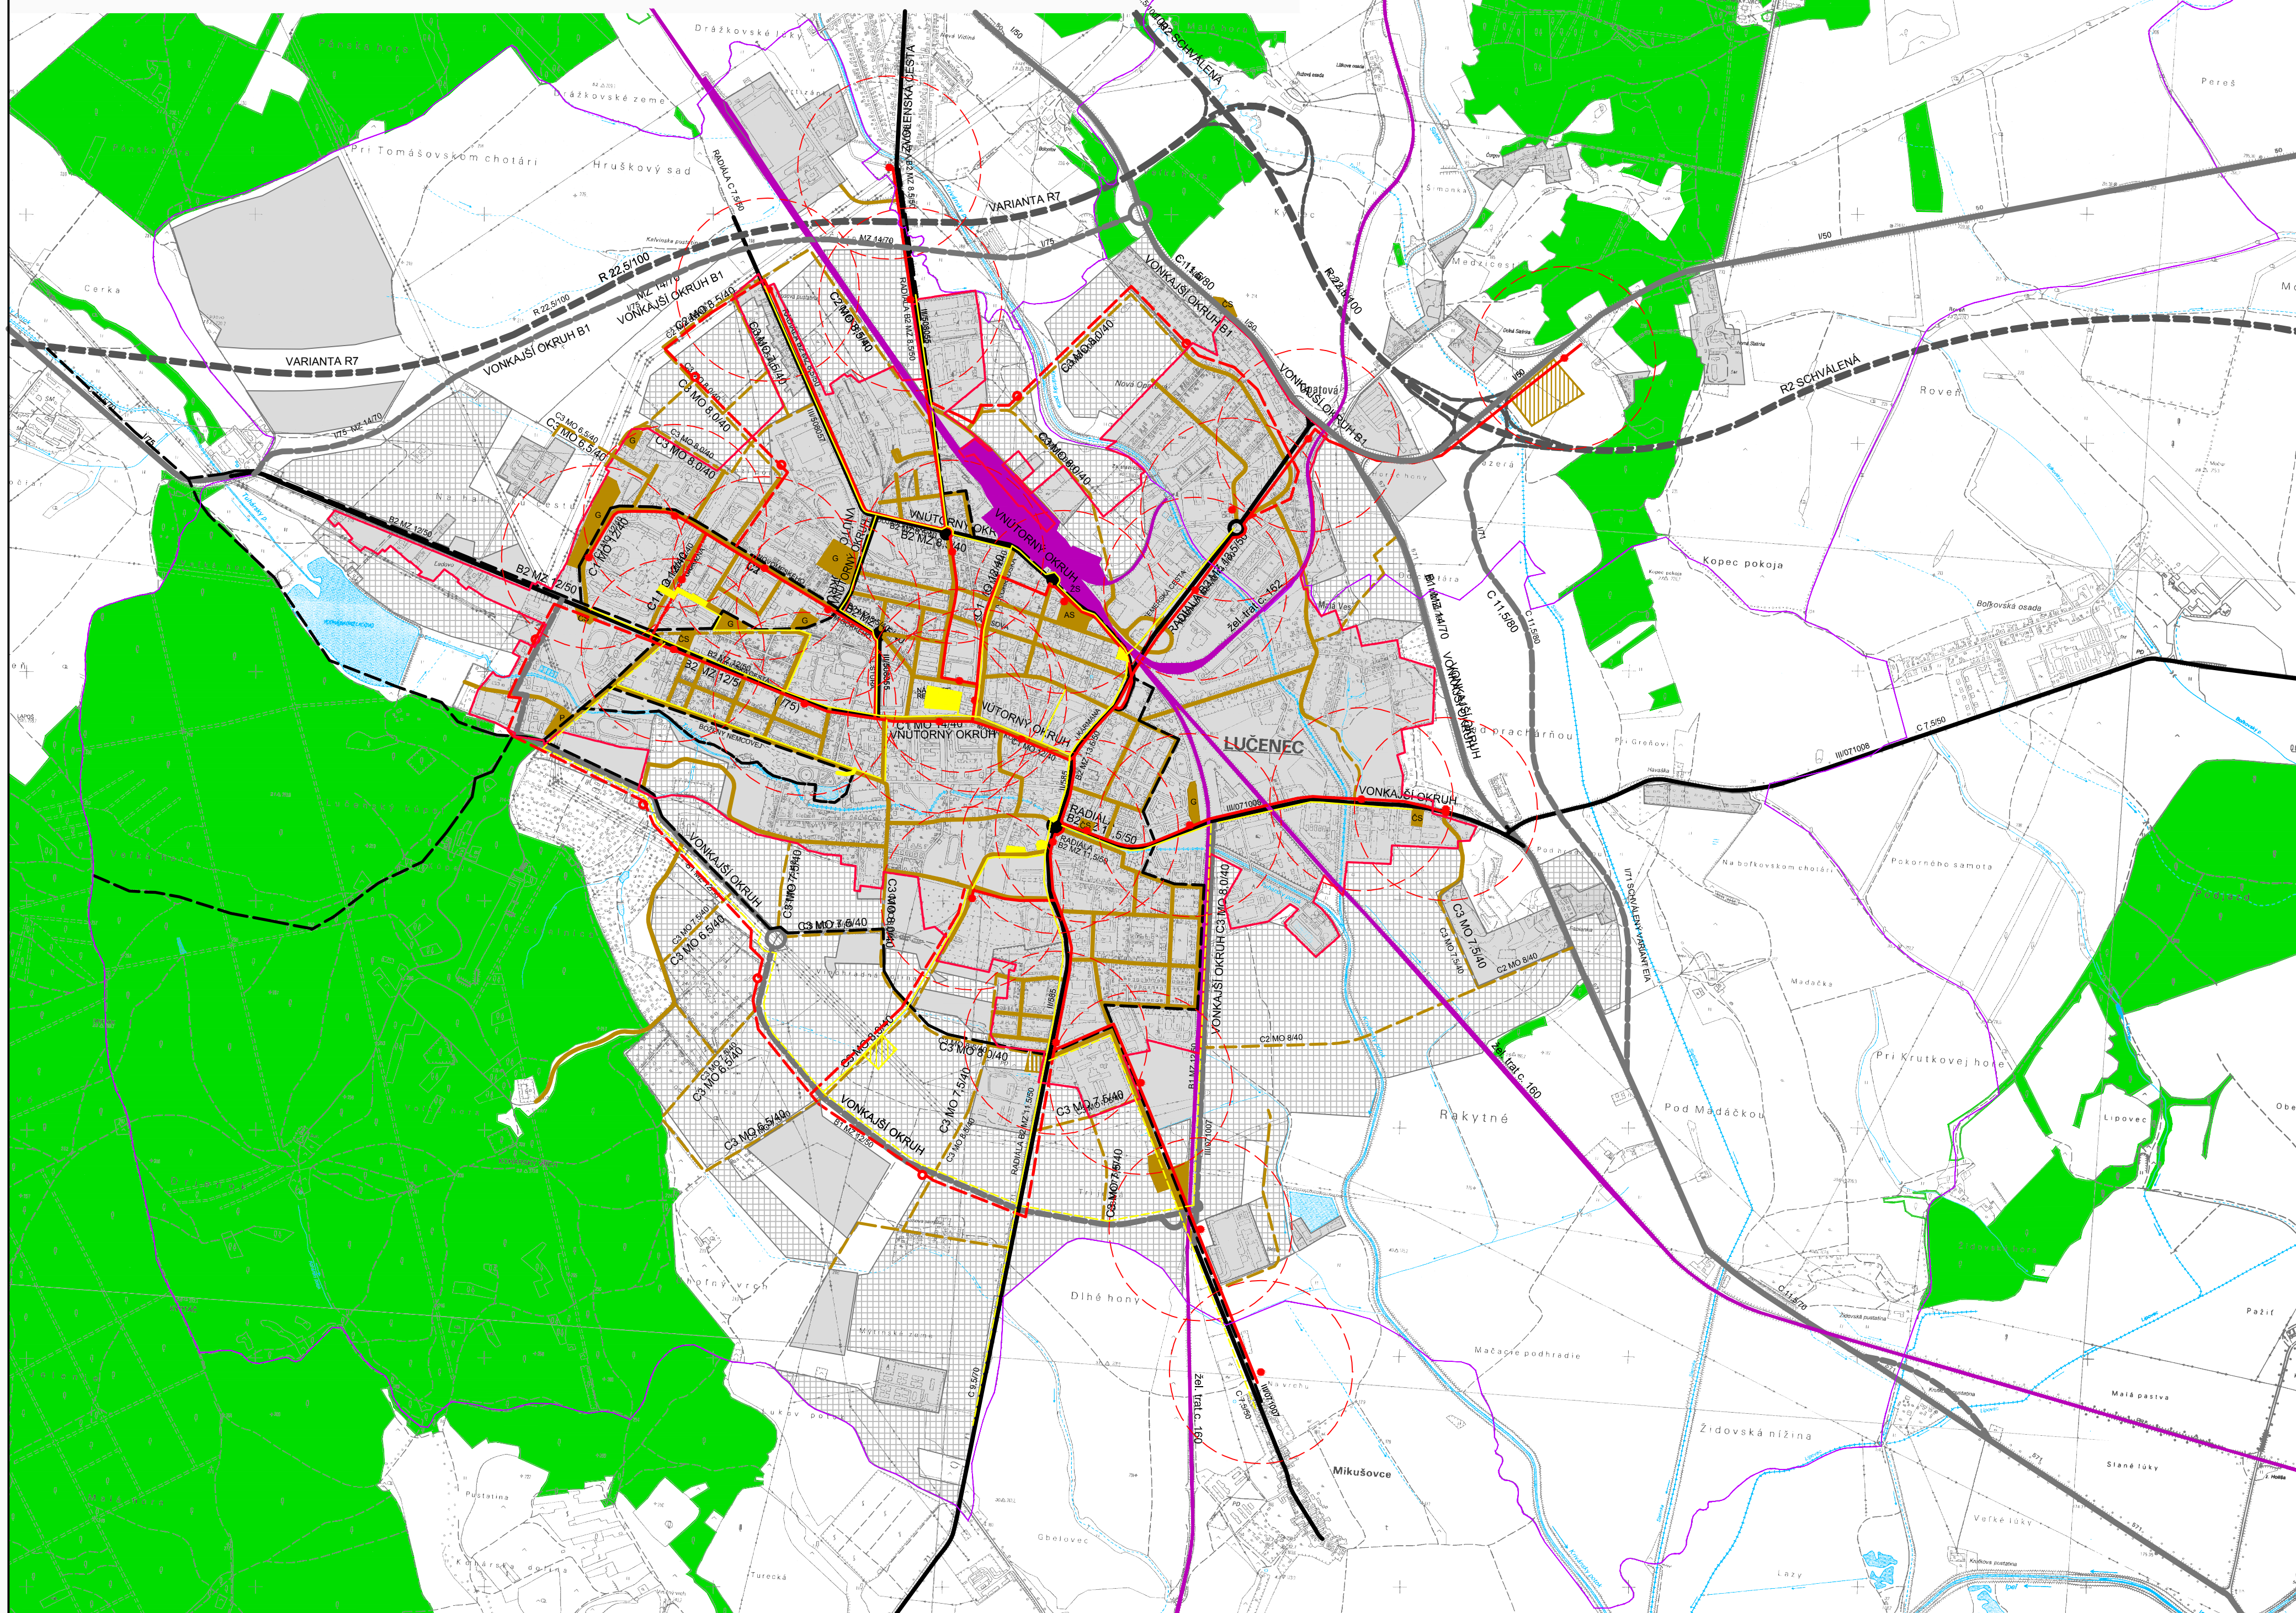


## NÁVRH DOPRAVNÉHO RIEŠENIA

[illegible]