


NÁVRH ZÁSOBOVANIA ELEKTRICKOU ENERGIU

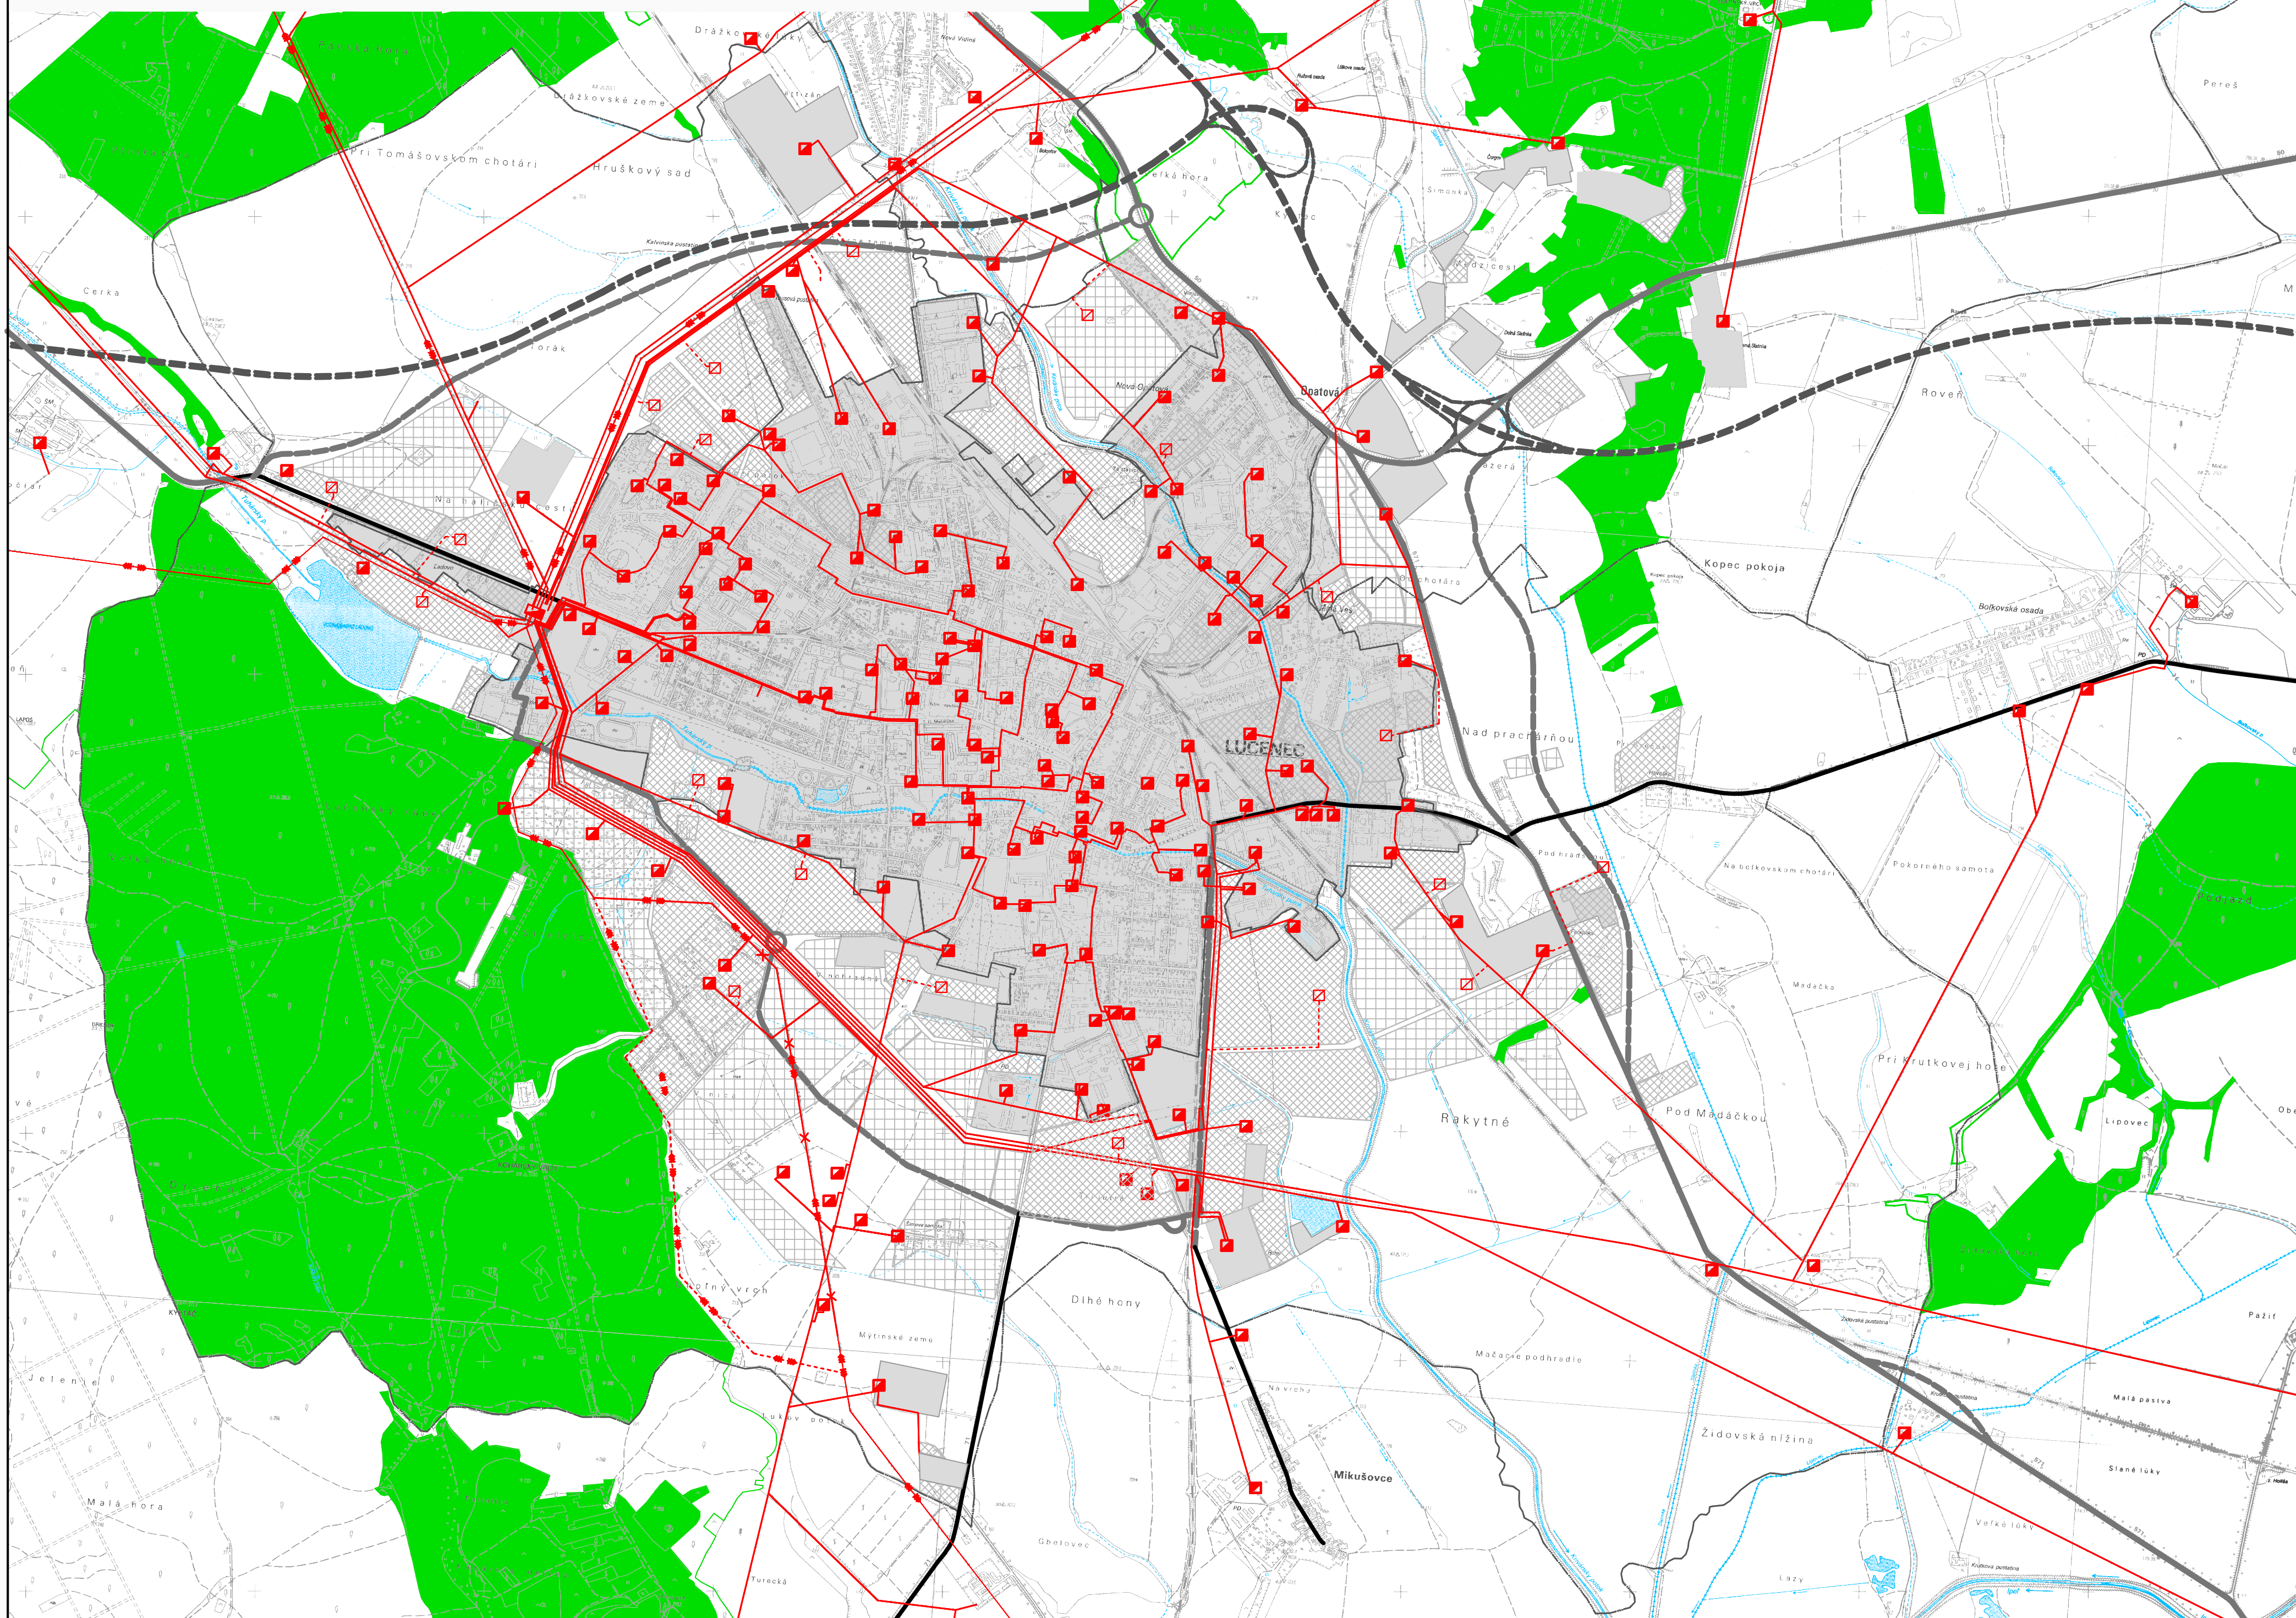

HRANICE	STAV	NÁVRH	VÝKLAD
	☐	☐	HRANICA KATASTRÁLNEHO ÚZEMIA
	☐	☐	HRANICA RIEŠENÉHO ÚZEMIA
	☐	☐	HRANICA ZASTAVANÉHO ÚZEMIA OBCE K 1.1.1990
	☐	☐	HRANICA PAMÄTIKOVEJ ZÓNY
	☐	☐	HRANICA OCHRANNÝCH PÁSIEV VŠETKEHO DRUHU
	☐	☐	HRANICA URBANISTICKÉHO OKRSKU
OBÝTNÉ ÚZEMIA	☐	☐	PLOCHY RODINNÝCH DOMOV
	☐	☐	PLOCHY BYTOVÝCH DOMOV
ZMIEŠANÉ ÚZEMIA	☐	☐	ZMIEŠANÉ PLOCHY MESTSKÉHO CENTRA
	☐	☐	ZMIEŠANÉ PLOCHY S PREVÁHOU OBČIANSKY VYBAVENOSTI
	☐	☐	PLOCHY OBČIANSKEJ VYBAVENOSTI
	☐	☐	PLOCHY ÚČELOVEJ VYBAVENOSTI
REKREAČNÉ ÚZEMIA	☐	☐	PLOCHY REKREAČIE, CESTOVNÉHO RUCHU A ŠPORTU
	☐	☐	PLOCHY ZARIADENÍ PRE AGROTURISTIKU A ŠPORT
	☐	☐	PLOCHY KÚPELOV
	☐	☐	PLOCHY ZÁHRADKÁRSKYCH A CHATOVÝCH OSÁD
VÝROBNÉ ÚZEMIA	☐	☐	PLOCHY PRIEMYSELNEJ VÝROBY
	☐	☐	PLOCHY VÝROBNÉ - OBSLUŽNÝCH AREÁLOV
	☐	☐	PLOCHY ZARIADENÍ A AREÁLOV POĽNOHOSPODÁRSKEJ VÝROBY

PLOCHY ZELENE					PLOCHY PARKOVO UPRAVENEJ ZELENE
					LESNÉ PLOCHY
					PLOCHY POHREBÍŠK
					PLOCHY POČINOHOSPODÁRSKY VYUŽÍVANÝCH PLOCH
					VODNÉ PLOCHY A TOKY
PLOCHY VEREJNEHO DOPRAVNÉHO A TECHNICKÉHO VÝBAVENIA					PLOCHY ZARIADENÍ ŽELEZNIČNÍ
					PLOCHY ZARIADENÍ POZEMNÝCH KOMUNIKÁCIÍ
					PLOCHY ZARIADENÍ STATIONEK DOPRAVY
					PLOCHY POVRCHOVEJ ŤAŽBY
					PLOCHY ZARIADENÍ PRE ODPADOVÉ HOSPODÁRSTVO
					PLOCHY ZARIADENÍ PRE VODNÉ HOSPODÁRSTVO
					PLOCHY ZARIADENÍ PRE ENERGETICKE ZARIADENIA
					PLOCHY ZARIADENÍ PRE ENERGETICKE ZARIADENIA FOTOVOLTÁCKE ELEKTRÁRNE
DOPRAVA					
					RÝCHLOSTNÉ KOMUNIKÁCIE NÁVRH
					ZBERNÉ KOMUNIKÁCIE B1
					ZBERNÉ KOMUNIKÁCIE B2
					OBSLUŽNÉ KOMUNIKÁCIE C1
					ŽELEZNICNÉ TRATE A VLEČKY

TECHNICKÁ INFRASTRUKTÚRA			
			VZDÚŠNÉ VEDENIE ELEKTRICKEJ ENERGIE 110kV
			ZRÚŠENIE VEDENIA ELEKTRICKEJ ENERGIE 110kV
			VEDENIE ELEKTRICKEJ ENERGIE 22kV
			TRANSFORMOVŇA, TRANSFORMATOR
			TEPELNÝ ZDROJ
			VTL PLYNOVOD 6,3 MPa
			VTL PLYNOVOD 4,0/2,5 MPa
			VTL PLYNOVOD 0,1/0,3 MPa
			REGULAČNÁ STANICA
			TRANZITNÝ PLYNOVOD
			MEZISŤÁTNÝ PLYNOVOD
			PRODUKTOVODY
			PRÍVÁDZACE VODOVODNÉ POTRUBIE
			ROZVÁDZACE VODOVODNÉ POTRUBIE
			VODOJEM
			KANALIZAČNÁ KMEŇOVÁ STOKA
			HLAVNÝ KANALIZAČNÝ ZBERAČ
			ČISTIČKA ODPADOVÝCH VÔD
			ARTÉZKA STUDŇA
			ROZVOJOVÉ PLOCHY

ZÁSADY FUNKČNEJ REGULÁCIE

BM BYŤANIE MESTSKÉ V RODINNÝCH DOMOCH

BmB BYŤANIE MESTSKÉ V BYTOVÝCH DOMOCH

Bv BYŤANIE VÍDECKE V RODINNÝCH DOMOCH

ZC ZMIEŠANÉ PLOCHY MESTSKÉHO CENTRA

ZM ZMIEŠANÉ PLOCHY S PREVÁHOU OBČANSKEJ VYBAVENOSTI

Ov PLOCHY ZÁKLADNEJ OBČANSKEJ VYBAVENOSTI

AG PLOCHY ZARIADENÍ PRE AGROTURISTIKU A ŠPORT

Vp PLOCHY PRIEMYSELNEJ VÝROBY

Vo PLOCHY VÝROBNÉ - OBSLUŽNÝCH AREÁLOV

Pv PLOCHY ZARIADENÍ PRE AGROTURISTIKU A ŠPORT

ŠR PLOCHY REKREÁCIE, CESTOVNÉHO RUCHU A ŠPORTU

OT PLOCHY DOPRAVNÉ A TECHNICKÉJ VYBAVENOSTI ÚZEMIA

Vz PLOCHY VEREJNEJ ZELENE

P PLOCHY PARKOVEJ ZELENE

HZ PLOCHY HOSPODÁRSKEJ ZELENE - ZÁHRADKÁRSKE OSADY

C PLOCHY CINTORÍNŮV

Uv PLOCHY ÚČELOVEJ VYBAVENOSTI

OH PLOCHY ÚČELOVEJ HOSPODÁRSTVO

VE PLOCHY VÝROBNÝCH ZARIADENÍ EĽ EKTRAKČNÉJ ENERGIE - FOTOVOLTAICKÉ EĽ EKTRAKČNÉ VODNÉ EĽ EKTRAKČNÉ A POD



A-U-Planstav, s.r.o.

OBSTARÁVATEL:	MESTO LUČENEC, NOVOHRADSKÁ 1, 984 01 LUČENEC	
SPRACOVATEL:	A-UJ PAVEL ŠTAVLÁK, s.r.o., TOMAŠOVSKÁ 6, 979 01 RIMAVSKÁ SOBOTA	
HLAVNÝ RIŠTEĽ:	ING. PAVEL HRIVNÁK, ING. ARCH. ERIK KLAUBERT,	
OPRAVNENÁ OSOBA:	ING. ARCH. VLADIMÍR RAGAN	
DÁTUM:	10.2014	MIERKA: 1:1000
ÚZEMNÝ PLÁN MESTA LUČENEC KONCEPCIA - VARIANT B		ČÍSLO VÝKRSU K 04
		SADA ČÍSLO: 04
		OBŠAH VÝKRSU: NÁVRH ZASOBOVANIA ELEKTRICKOU ENERGIU