


ÚZEMNÝ PLÁN MESTA LUČENEC

KONCEPT - VARIANT B NÁVRH ZÁSOBOVANIA PLYNOM, TEPLOM A TELEKOMUNIKÁCIAMI

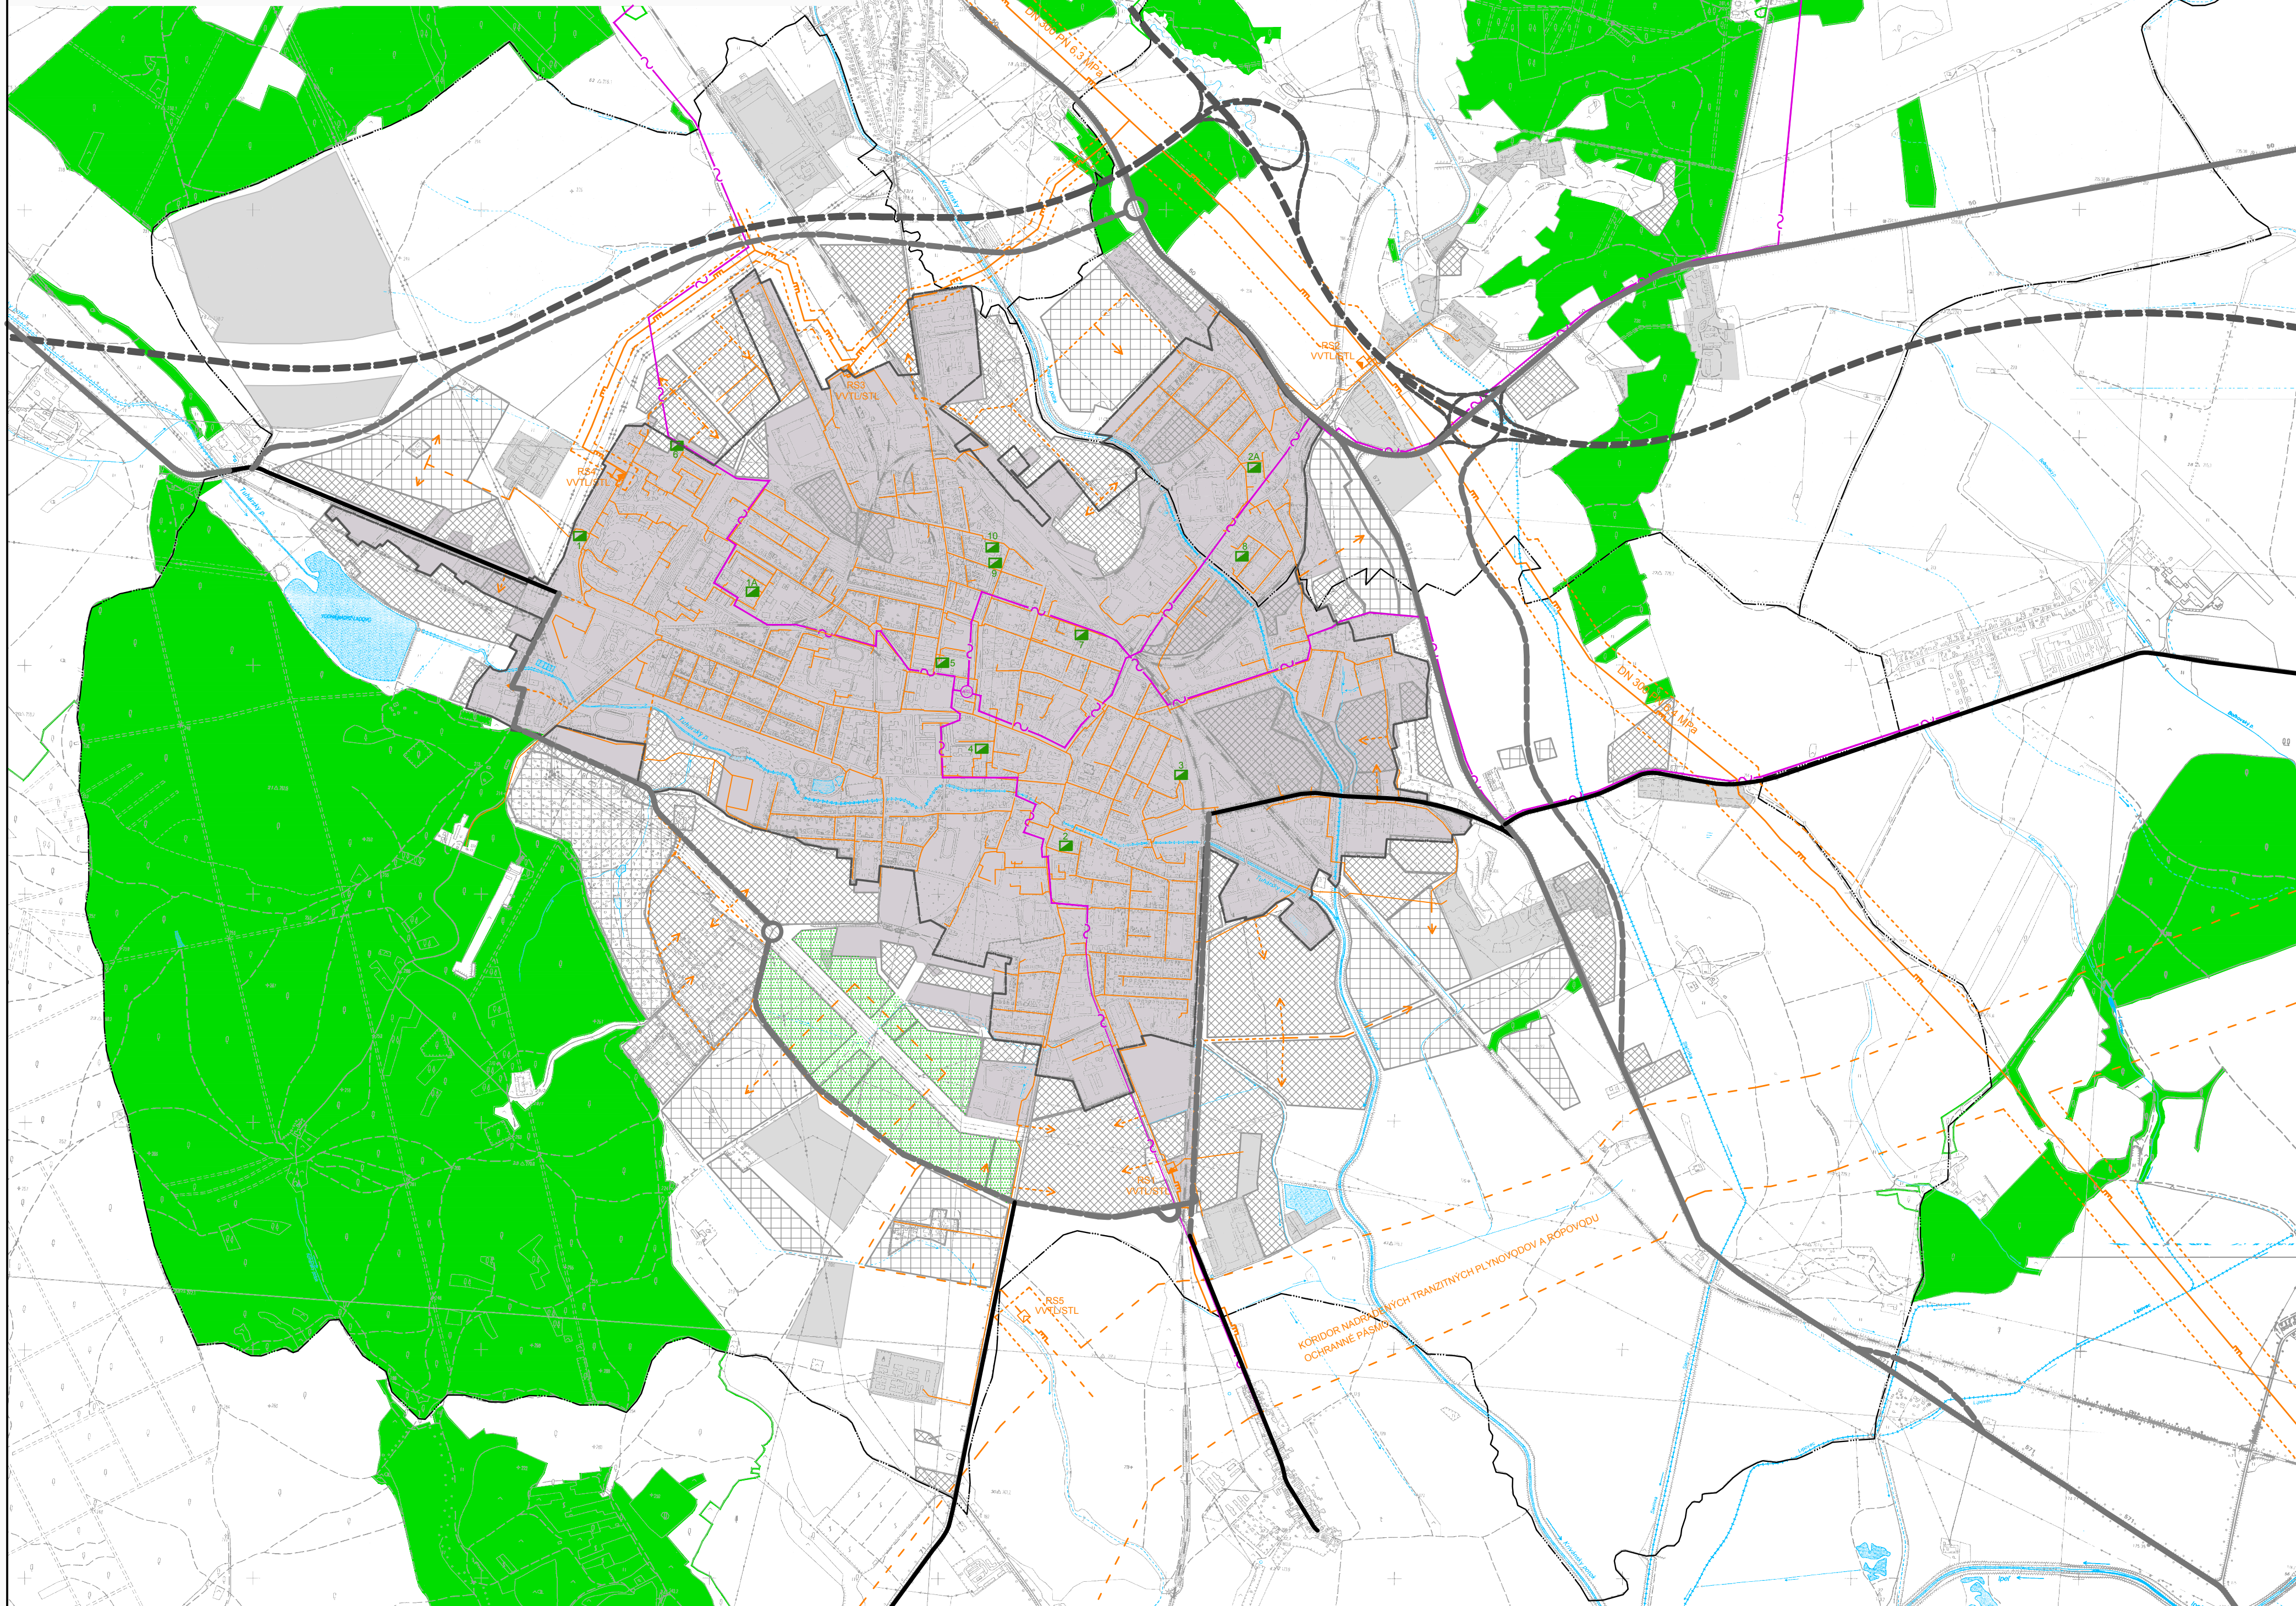

<p>HRANICE</p> <ul style="list-style-type: none"> HRANICA KATASTRÁLNEHO ÚZEMIA HRANICA RIEŠENÉHO ÚZEMIA HRANICA ZASTAVANÉHO ÚZEMIA OBCE K 1.1.1990 HRANICA PAMIATKOVEJ ZÓNY HRANICA OCHRANNÝCH PÁSIEK VŠETKEHO DRUHU HRANICA URBANISTICKÉHO OKRSKU <p>ZASTAVANÉ PLOCHY</p> <ul style="list-style-type: none"> ROZVOJOVÉ PLOCHY BYTNÉ ÚZEMIA PLOCHY RODINNÝCH DOMOV PLOCHY BYTOVÝCH DOMOV ZMIEŠANÉ ÚZEMIA ZMIEŠANÉ PLOCHY MESTSKÉHO CENTRA ZMIEŠANÉ PLOCHY S PREVAHOU OBČIANSKEJ VYBAVENOSTI PLOCHY OBČIANSKEJ VYBAVENOSTI PLOCHY ÚČELOVEJ VYBAVENOSTI REKREAČNÉ ÚZEMIA PLOCHY REKREAČIE, CESTOVNÉHO RUCHU A ŠPORTU PLOCHY ZARIADENÍ PRE AGROTURISTIKU A ŠPORT PLOCHY KÚPELOV PLOCHY ZÁHRADKÁRSKYCH A CHATOVÝCH OSÁD 	<p>VÝROBNÉ ÚZEMIA</p> <ul style="list-style-type: none"> PLOCHY PRIEMYSELNEJ VÝROBY PLOCHY VÝROBNO - OBLUŽNÝCH AREÁLOV PLOCHY ZARIADENÍ A AREÁLOV POĽNOHOSPODÁRSKEJ VÝROBY <p>PLOCHY ZELENÉ</p> <ul style="list-style-type: none"> PLOCHY PARKOVO UPRÁVENEJ ZELENÉ LESNÉ PLOCHY PLOCHY POHREBÍSK PLOCHY POĽNOHOSPODÁRSKY VYUŽÍVANÝCH PLOCH VODNÉ PLOCHY A TOKY PLOCHY VEREJNÉHO DOPRAVNÉHO A TECHNICKÉHO VYBAVENIA PLOCHY ZARIADENÍ ŽELEZNIC PLOCHY ZARIADENÍ POZEMNÝCH KOMUNIKÁCIÍ PLOCHY ZARIADENÍ STATICKEJ DOPRAVY PLOCHY POVRCHOVEJ ŤAŽBY PLOCHY ZARIADENÍ PRE ODPADOVÉ HOSPODÁRSTVO PLOCHY ZARIADENÍ PRE VODNÉ HOSPODÁRSTVO PLOCHY ZARIADENÍ PRE ENERGETICKÉ ZARIADENIA PLOCHY ZARIADENÍ PRE ENERGETICKÉ ZARIADENIA FOTOVOLTAICKE ELEKTRÁRNE <p>DOPRAVA</p> <ul style="list-style-type: none"> RÝCHLOSTNÉ KOMUNIKÁCIE ZBERNÉ KOMUNIKÁCIE B1 ŽELEZNIČNÉ TRATE A VLEČKY 	<p>TECHNICKÁ INFRAŠTRUKTÚRA</p> <ul style="list-style-type: none"> VZDUŠNÉ VEDENIE ELEKTRICKEJ ENERGIE 110kV VZDUŠNÉ VEDENIE ELEKTRICKEJ ENERGIE 22kV KÁBLOVÉ VEDENIE ELEKTRICKEJ ENERGIE 22kV TRANSFORMOVŇA, TRANSFORMÁTOR VVTĽ PLYNOVOD PRÍPOJKA STĽ PLYNOVOD REGULAČNÁ STANICA OCHRANNÉ PÁSMO KORIDORU TRANZITNÉHO PLYNOVODU OCHRANNÉ PÁSMO VVTĽ PLYNOVODU TEPELNÝ ZDROJ LOKALITA VYKUROVANÁ Z CZ DIALKOVÝ OPTICKÝ KÁBEL PRIVÁDZACIE VODOVODNÉ POTRUBIE ROZVÁDZACIE VODOVODNÉ POTRUBIE VODOJEM KANALIZAČNÁ KMEŇOVÁ STOKA HLAVNÝ KANALIZAČNÝ ZBERAČ ČISTIČKA ODPADOVÝCH VÔD ARTÉZKA STUĎA ROZVOJOVÉ PLOCHY 	<p>ZÁRADY FUNKČNEJ REGULÁCIE</p> <ul style="list-style-type: none"> BM BYVANIE MESTSKÉ V RODINNÝCH DOMOCH BVM BYVANIE MESTSKÉ V BYTOVÝCH DOMOCH BV BYVANIE VIDIEKE V RODINNÝCH DOMOCH ZC ZMIEŠANÉ PLOCHY MESTSKÉHO CENTRA ZM ZMIEŠANÉ PLOCHY S PREVAHOU OBČIANSKEJ VYBAVENOSTI OV PLOCHY ZÁKLADNEJ OBČIANSKEJ VYBAVENOSTI AO PLOCHY ZARIADENÍ PRE AGROTURISTIKU A ŠPORT VP PLOCHY PRIEMYSELNEJ VÝROBY VO PLOCHY VÝROBNO - OBLUŽNÝCH AREÁLOV SV PLOCHY ZARIADENÍ A AREÁLOV POĽNOHOSPODÁRSKEJ VÝROBY SR PLOCHY REKREAČIE, CESTOVNÉHO RUCHU A ŠPORTU DT PLOCHY DOPRAVNEJ A TECHNICKÉJ VYBAVENOSTI ÚZEMIA VZ PLOCHY VEREJNEJ ZELENÉ P PLOCHY PARKOVEJ ZELENÉ HC PLOCHY HOSPODÁRSKEJ ZELENÉ - ZÁHRADKÁRSKE OSADY C PLOCHY CINTORINOV OV PLOCHY ÚČELOVEJ VYBAVENOSTI OH PLOCHY ZARIADENÍ PRE ODPADOVÉ HOSPODÁRSTVO VE PLOCHY VÝROBNÝCH ZARIADENÍ ELEKTRICKEJ ENERGIE - FOTOVOLTAICKE ELEKTRÁRNE, VODNÉ ELEKTRÁRNE A POD.
---	--	---	--

A-U-Planstav, s.r.o.

OBSTARÁVATEĽ:	MESTO LUČENEC, NOVHRADSKÁ 1, 984 01 LUČENEC
SPRACOVATEĽ:	A-U-PLANSTAV s.r.o. TOMÁŠOVSKÁ 6, 979 01 RIMAVSKÁ SOBOTA
HLAVNÝ RIŠITEĽ:	ING. ARCH. JÁN BARAN, ING. ARCH. ERIK KU ALBERT
OPRAVĽOVANÁ OSOBA:	ING. ARCH. XI. ADMIR. RAGAN
DÁTUM:	10. 2014

ÚZEMNÝ PLÁN MESTA LUČENEC
KONCEPT - VARIANT B

KAT. ÚZEMIE: LUČENEC, OPATOVÁ
OBSAH VÝKRESU: NÁVRH ZÁSOBOVANIA PLYNOM, TEPLOM A TELEKOMUNIKÁCIAMI

MIERKA: 1:10000
ČÍSLO VÝKRESU: K 05
SADA ČÍSLO: 01