


ZEMPLÍNSKE HÁMRE

ÚZEMNÝ PLÁN OBCE

NÁVRH

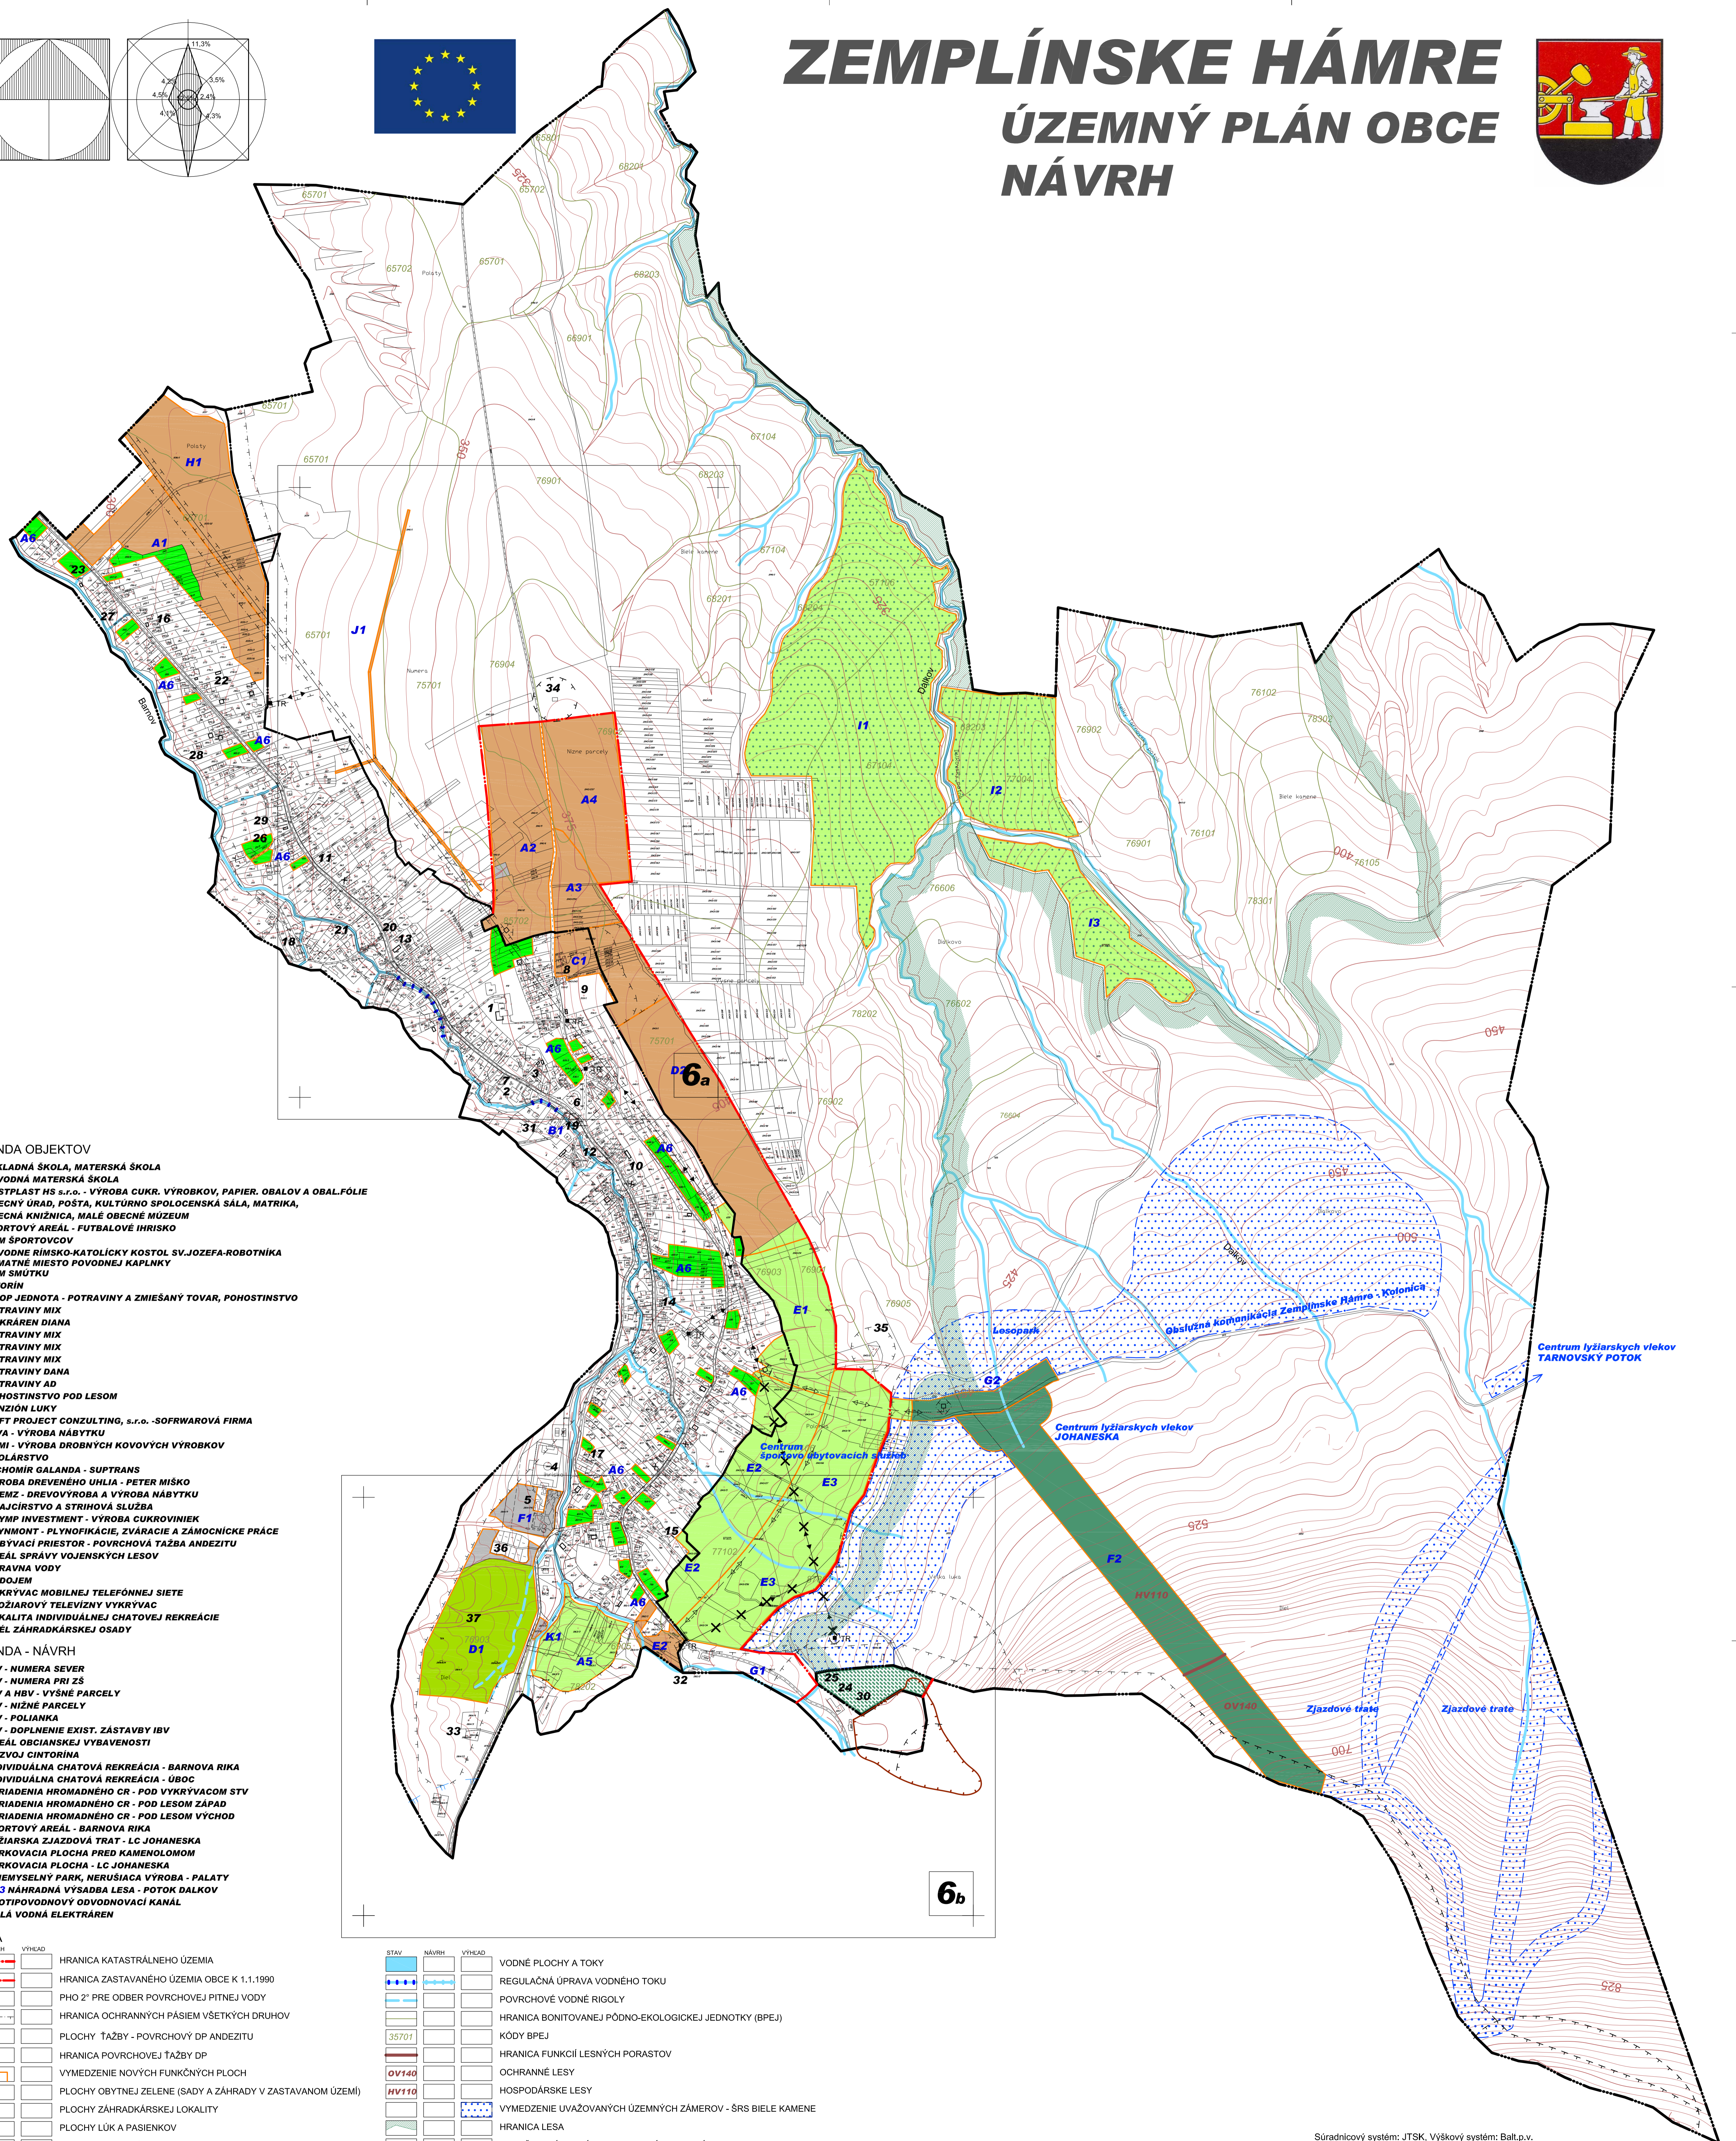

LEGENDA OBJEKTOV

- 1 ZÁKLADNÁ ŠKOLA, MATERSKÁ ŠKOLA
- 2 POVODNÁ MATERSKÁ ŠKOLA
- 3 HOSTPLAST HS s.r.o. - VÝROBA CUKRU, VÝROBKOV, PAPIER, OBALOV A OBALFOLIE
- 4 OBECNÝ ÚRAD, POŠTA, KULTÚRNO SPOLEČENSKÁ SÁLA, MATRIKA, OBECNÁ KNIZNICA, MALE OBECNE MUZEUM
- 5 ŠPORTOVÝ AREÁL - FUTBALOVÉ IHRSKO
- 6 DOM ŠPORTOVCOV
- 7 POVODNE RÍMSKO-KATOLICKÝ KOSTOL SV. JOZEFA-ROBOTNÍKA
- 8 PAMÄTNÉ MIESTO POVODNEJ KAPLNKY
- 9 DOM SMŮTKU
- 10 CITORÍN
- 11 COOP JEDNOTA - POTRAVINY A ZMIEŠANÝ TOVAR, POHOSTINSTVO
- 12 POTRAVINY MIX
- 13 CUKRÁREN DIANA
- 14 POTRAVINY MIX
- 15 POTRAVINY MIX
- 16 POTRAVINY DANA
- 17 POTRAVINY AD
- 18 POHOSTINSTVO POD LESOM
- 19 PENZIÓN LUKY
- 20 SOFT PROJECT CONSULTING, s.r.o. - SOFAROVÁ FIRMA
- 21 VIVA - VÝROBA NÁBYTKU
- 22 JAMI - VÝROBA DROBNÝCH KOVOVÝCH VÝROBKOV
- 23 STOLÁRSTVO
- 24 TICHOMÍR GALANDA - SUPTRANS
- 25 VÝROBA DREVENÉHO UHLIA - PETER MIŠKO
- 26 DREMZ - DREVOVÝROBA A VÝROBA NÁBYTKU
- 27 KRAJCIRSTVO A STRHOVÁ SLUŽBA
- 28 OLYMP INVESTMENT - VÝROBA CUKROVÍNEK
- 29 PLYNMONT - PLYNOFIKÁCIE, ZVÁRACIE A ZÁMOCNICKE PRÁCE
- 30 DOBYVACÍ PRIESTOR - POVRCHOVÁ ŤAŽBA ANDEZITU
- 31 AREÁL SPRÁVY VOJENSKÝCH LEŠOV
- 32 ÚPRAVNA VODY
- 33 VODOJEM
- 34 VYKRYVAC MOBILNEJ TELEFÓNNEJ SIETE
- 35 STOŽIAROVÝ TELEVÍZNY VYKRYVAC
- 36 LOKALITA INDIVIDUÁLNEJ CHATOVEJ REKREÁCIE
- 37 AREÁL ZÁHRADKÁRSKEJ OSADY

LEGENDA - NÁVRH

- A1 IBV - NUMERA SEVER
- A2 IBV - NUMERA PRI ZS
- A3 IBV A HBV - VÝŠNÉ PARCELY
- A4 IBV - NÍŽNÉ PARCELY
- A5 IBV - POLJANKA
- A6 IBV - DOPLNENIE EXIST. ZÁSTAVBY IBV
- B1 AREÁL OBČIANSKEJ VYBAVENOSTI
- C1 ROZVOJ CITORÍNA
- D1 INDIVIDUÁLNA CHATOVÁ REKREÁCIA - BARNOVA RÍKA
- D2 INDIVIDUÁLNA CHATOVÁ REKREÁCIA - ÚBOC
- E1 ZARIADENIA HROMADNÉHO CR - POD VYKRYVACOM STV
- E2 ZARIADENIA HROMADNÉHO CR - POD LESOM ZÁPAD
- E3 ZARIADENIA HROMADNÉHO CR - POD LESOM VÝCHOD
- F1 ŠPORTOVÝ AREÁL - BARNOVA RÍKA
- F2 LYŽIARSKA ZIAZDOVÁ TRAT' - LC JOHANESKA
- G1 PARKOVACIA PLOCHA PRED KAMENOLOMOM
- G2 PARKOVACIA PLOCHA - LC JOHANESKA
- H1 PRIEMYSELNÝ PARK, NERUŠIACA VÝROBA - PALATY
- I1, I2, I3 NÁHRADNÁ VÝSADBA LEŠA - POTOK DALKOV
- J1 PROTIPOVODNOVÝ ODVODNOVACÍ KANÁL
- K1 MALÁ VODNÁ ELEKTRÁREN

STAV	NÁVRH	VÝHEAD
		HRANICA KATASTRÁLNEHO ÚZEMIA
		HRANICA ZASTAVANÉHO ÚZEMIA OBCE K 1.1.1990
		PHO 2° PRE ODBER POVRCHOVEJ PITNEJ VODY
		HRANICA OCHRANNÝCH PÁSIEM VŠETKÝCH DRUHOV
		PLOCHY ŤAŽBY - POVRCHOVÝ DP ANDEZITU
		HRANICA POVRCHOVEJ ŤAŽBY DP
		VYMEDZENIE NOVÝCH FUNKČNÝCH PLOCH
		PLOCHY OBYTNEJ ZELENE (SADY A ZÁHRADY V ZASTAVANOM ÚZEMÍ)
		PLOCHY ZÁHRADKÁRSKEJ LOKALITY
		PLOCHY LUK A PASIENKOV
		PLOCHY ORNEJ PÔDY
		PLOCHY LEŠOV
		OSTATNÉ PLOCHY
		NÁHRADNÁ VÝSADBA LEŠA
		PLOCHY LEŠOV ZAČLENENÉ DO KU OBCE

STAV	NÁVRH	VÝHEAD
		VODNÉ PLOCHY A TOKY
		REGULAČNÁ ÚPRAVA VODNÉHO TOKU
		POVRCHOVÉ VODNÉ RIGOLY
		HRANICA BONITOVANEJ PÔDNO-EKOLOGICKEJ JEDNOTKY (BPEJ)
		KÓDY BPEJ
		HRANICA FUNKČNÝCH PORASTOV
		OCHRANNÉ LEŠY
		HOSPODÁRSKE LEŠY
		VYMEDZENIE UVAŽOVANÝCH ÚZEMNÝCH ZÁMEROV - ŠRS BIELE KAMENE
		HRANICA LEŠA
		OZNAČENIE ÚZEMNÝCH ROZVOJOVÝCH LOKALIT
		PROTIPOVODNOVÝ ODVODNOVACÍ KANÁL
		VZDUŠNÉ EL. VN VEDENIE 22kV
		VZDUŠNÉ EL. VN VEDENIE NA DEMONTÁŽ
		TRAFOSTANICA
		TRAFOSTANICA NA DEMONTÁŽ

Súradnicový systém: JTSK, Výškový systém: Ball.p.v.

ZEMPLÍNSKE HÁMRE
ÚZEMNÝ PLÁN OBCE - NÁVRH
PERSPEKTÍVNE POUŽITIE PPF A LPF

Riešiteľ: Ing. arch. Jozef Los-Chovanec
 júl 2008 M 1 : 5000