



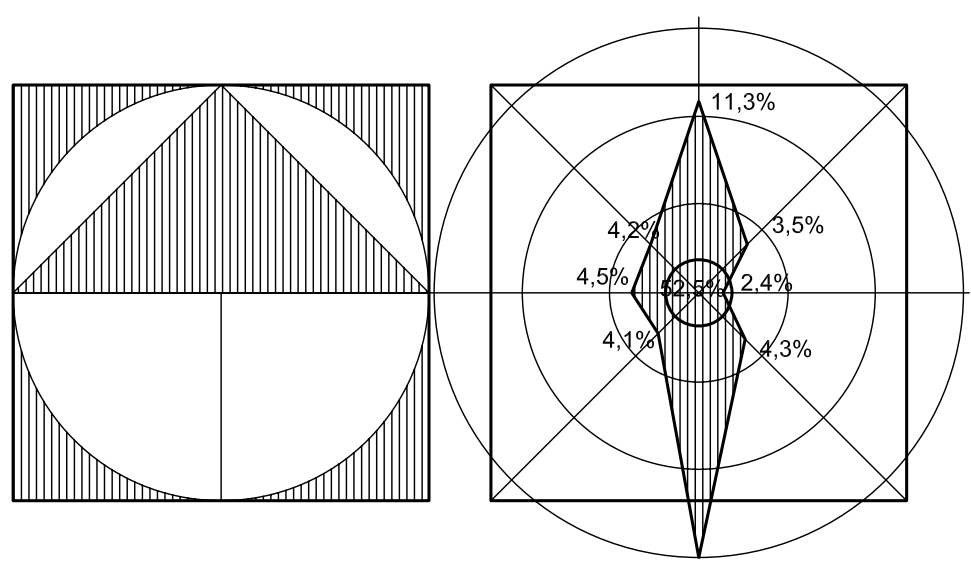

ZEMPLÍNSKE HÁMRE

ÚZEMNÝ PLÁN OBCE

NÁVRH

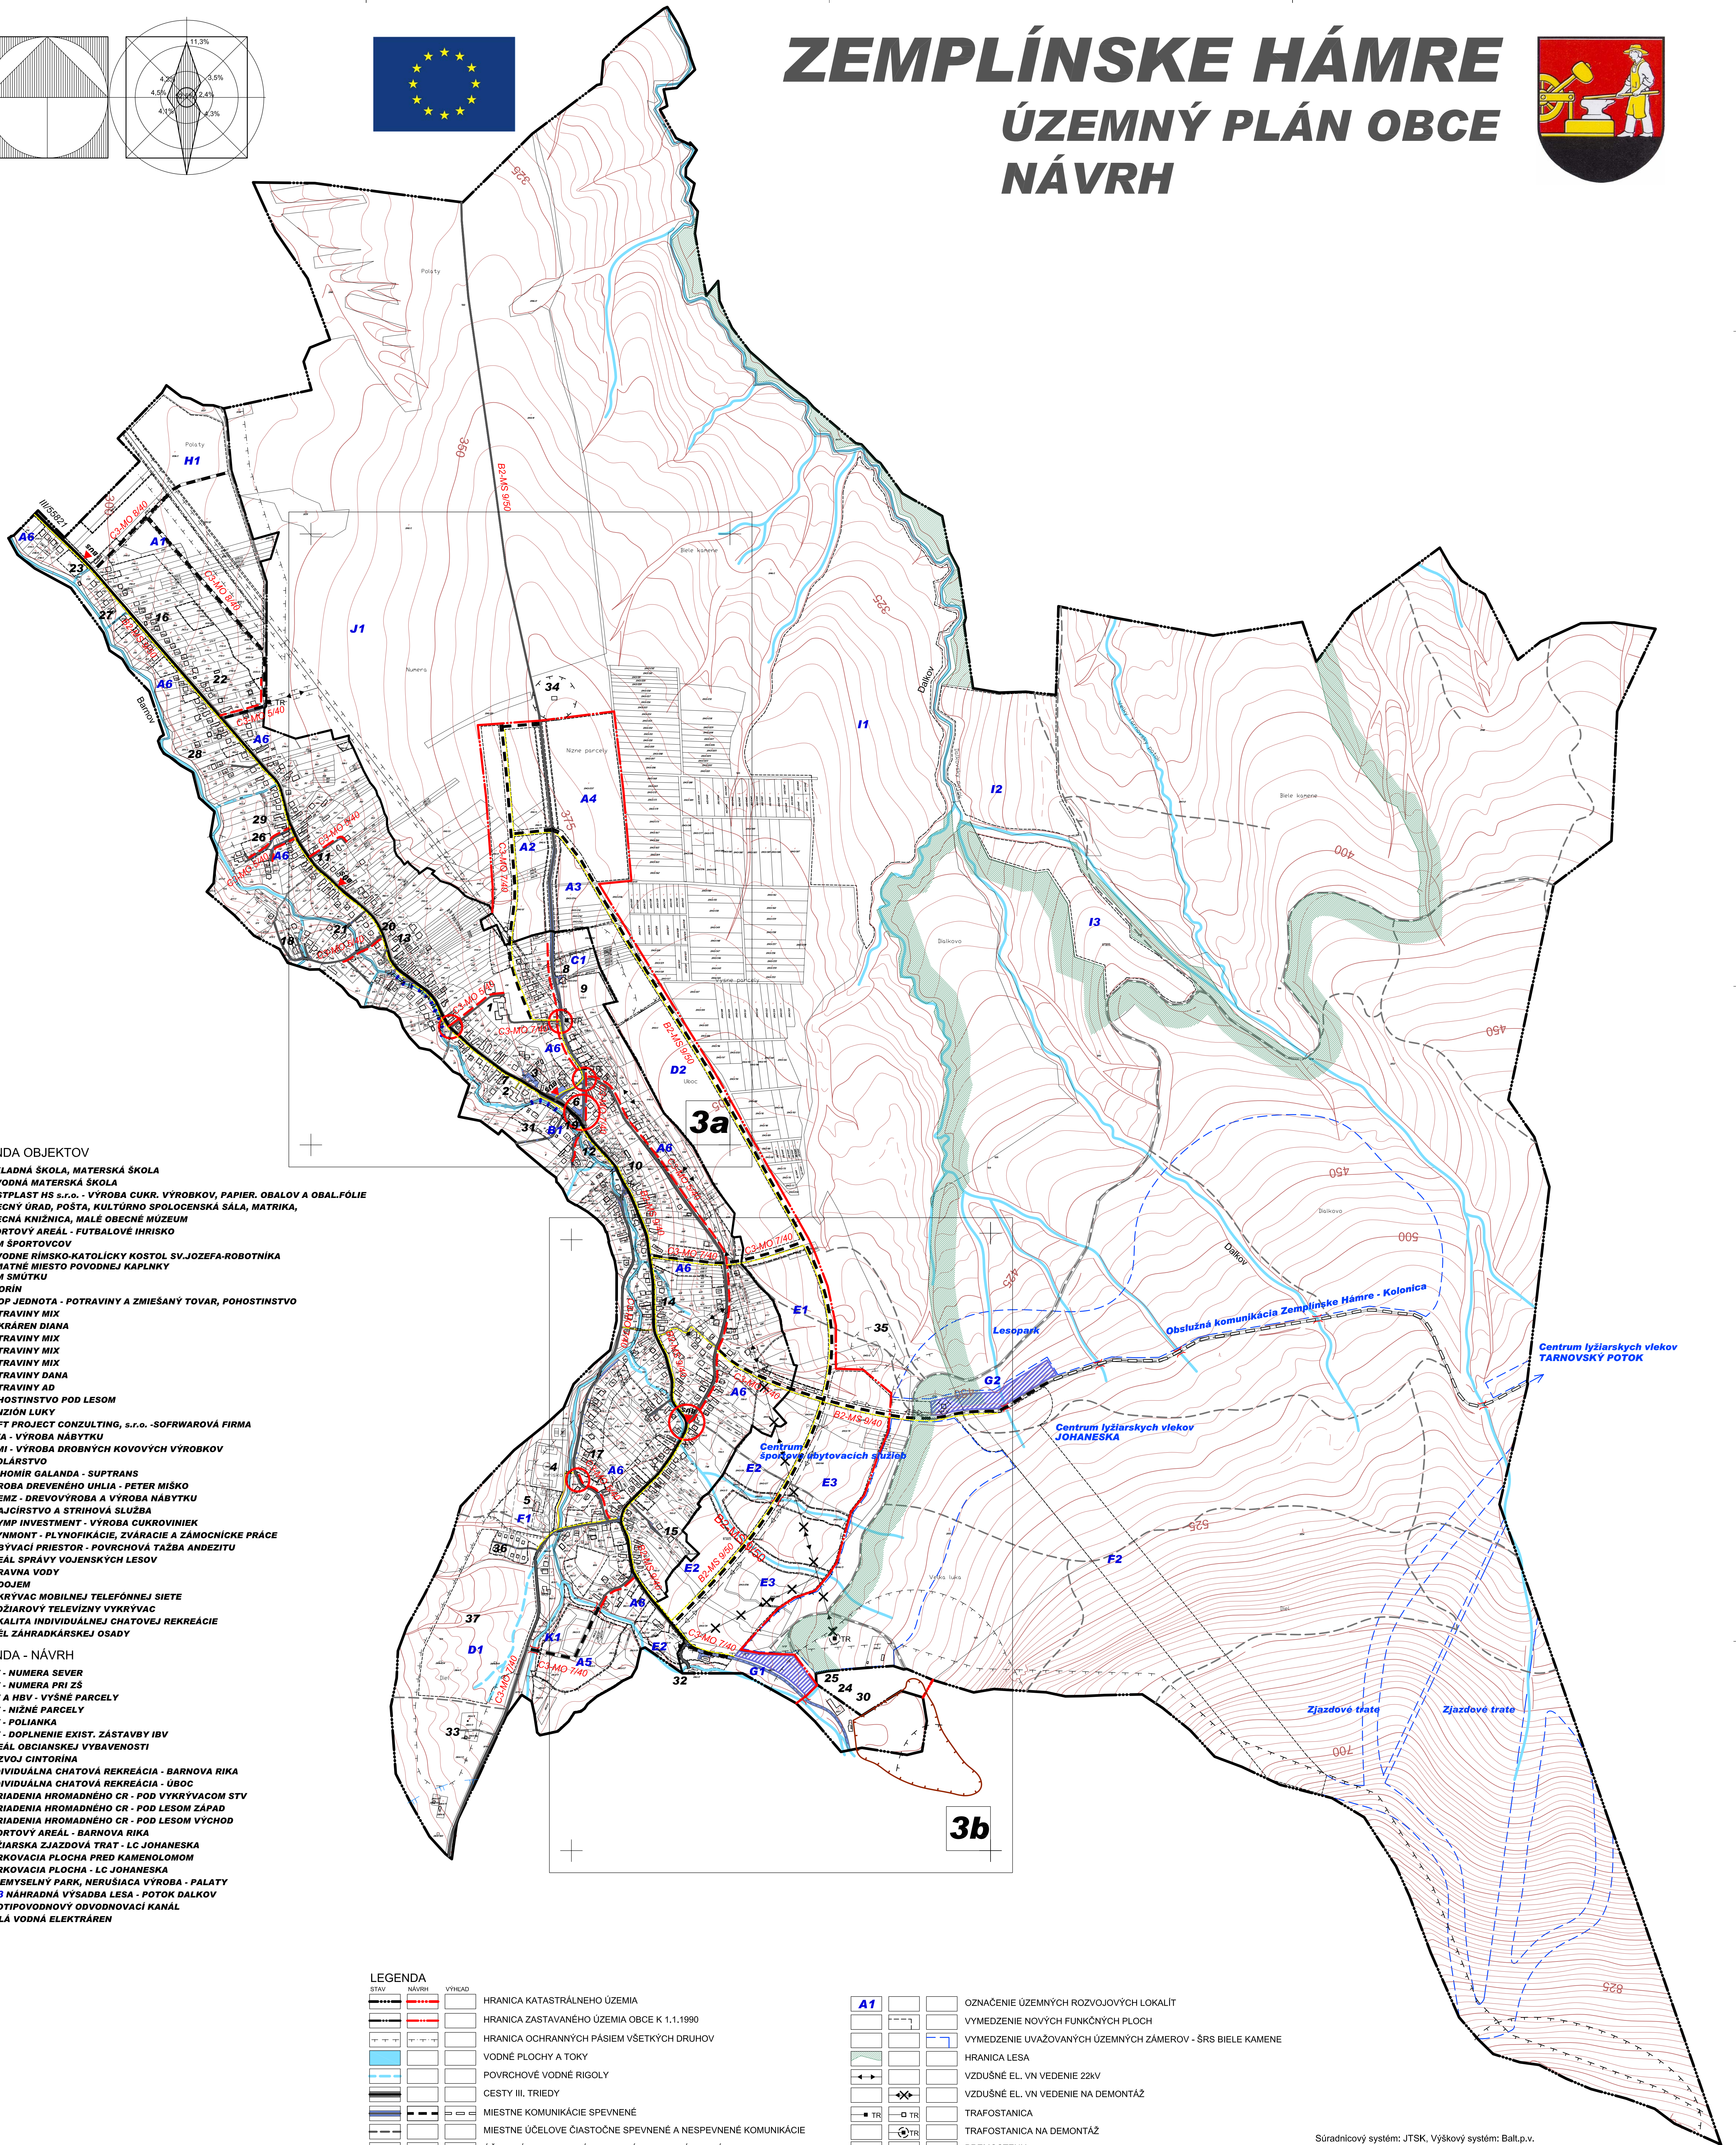

LEGENDA OBJEKTŮV

- 1 ZÁKLADNÁ ŠKOLA, MATERSKÁ ŠKOLA
- 2 PŮVODNÁ MATERSKÁ ŠKOLA
- 3 OBEČNÝ ÚRAD, POŠTA, KULTÚRNO SPOLOČENSKÁ SÁLA, MATRIKA, OBEČNÁ KNÍŽNICA, MALE OBEČNE MUZEUM
- 4 ŠPORTOVÝ AREÁL - FUTBALOVÉ HRISKO
- 5 DOM ŠPORTOVCOV
- 6 PŮVODNE RÍMSKO-KATOLICKÝ KOSTOL SV. JOZEFA-ROBOTNIKA
- 7 PAMÄTNÉ MIESTO PŮVODNEJ KAPLNKY
- 8 DOM SMŮTKU
- 9 CITORIH
- 10 COOP JEDNOTA - POTRAVINY A ZMIEŠANÝ TOVAR, POHOSTINSTVO
- 11 POTRAVINY MIX
- 12 CUKRÁREN DIANA
- 13 POTRAVINY MIX
- 14 POTRAVINY MIX
- 15 POTRAVINY MIX
- 16 POTRAVINY DANA
- 17 POTRAVINY AD
- 18 POHOSTINSTVO POD LESOM
- 19 PENZIÓN LUKY
- 20 SOFT PROJECT CONSULTING, s.r.o. - SOFAROVÁ FIRMA
- 21 VIVA - VÝROBA NÁBYTKU
- 22 JAMI - VÝROBA DROBNÝCH KOVOVÝCH VÝROBKOV
- 23 STOLÁRSTVO
- 24 TICHOMIR GALANDA - SUPTRANS
- 25 VÝROBA DREVENÉHO UHLIA - PETER MIŠKO
- 26 DREHNZ - DREVOVÝROBA A VÝROBA NÁBYTKU
- 27 KRAJČÍRSTVO A STRIHOVÁ SLUŽBA
- 28 OLYMP INVESTMENT - VÝROBA CUKROVINIEK
- 29 PLYNMONT - PLYNOFIKÁCIE, ZVÁRACIE A ZÁMOČNÍCKE PRÁCE
- 30 DOBYVACÍ PRIESTOR - POVRCHOVÁ ŤAŽBA ANDEZITU
- 31 AREÁL SPRÁVY VOJENSKÝCH LEŠOV
- 32 ÚPRAVNA VODY
- 33 VODOJEM
- 34 VYKRYVAC MOBILNEJ TELEFÓNNEJ SIETE
- 35 STOŽIAROVÝ TELEVIŽNÝ VYKRYVAC
- 36 LOKALITA INDIVIDUÁLNEJ CHATOVEJ REKREÁCIE
- 37 AREÁL ZÁHRADKÁRSKEJ OSADY

LEGENDA - NÁVRH

- A1 IBV - NUMERA SEVER
- A2 IBV - NUMERA PRI ZŠ
- A3 IBV A HBV - VÝŠNÉ PARCELY
- A4 IBV - NIŽNÉ PARCELY
- A5 IBV - POLIANKA
- A6 IBV - DOPLNENIE EXIST. ZÁSTAVBY IBV
- B1 AREÁL OBEČIANSKÉJ VYBAVENOSTI
- C1 ROZVOJ CINTORINA
- D1 INDIVIDUÁLNA CHATOVÁ REKREÁCIA - BARNOVA RÍKA
- D2 INDIVIDUÁLNA CHATOVÁ REKREÁCIA - ÚBOC
- E1 ZARIADENIA HROMADNÉHO CR - POD VYKRYVACOM STV
- E2 ZARIADENIA HROMADNÉHO CR - POD LESOM ZÁPAD
- E3 ZARIADENIA HROMADNÉHO CR - POD LESOM VÝCHOD
- F1 ŠPORTOVÝ AREÁL - BARNOVA RÍKA
- F2 LYŽIARSKA ZJAZDOVÁ TRAT - LC JOHANEŠKA
- G1 PARKOVACIA PLOCHA PRED KAMENOLOMOM
- G2 PARKOVACIA PLOCHA - LC JOHANEŠKA
- H1 PRIEMYSELNÝ PARK, NERUŠIACA VÝROBA - PALATY
- I1, I2, I3 NAHRADNÁ VÝSADBA LEŠA - POTOK DALKOV
- J1 PROTIPOVODNÝ ODVODNOVACÍ KANÁL
- K1 MALÁ VODNÁ ELEKTREARN

LEGENDA

STAV	NÁVRH	VÝHĽAD
		HRANICA KATASTRÁLNEHO ÚZEMIA
		HRANICA ZASTAVANÉHO ÚZEMIA OBCE K 1.1.1990
		HRANICA OCHRANNÝCH PÁSIEM VŠETKÝCH DRUHOV VODNÉ PLOCHY A TOKY
		POVRCHOVÉ VODNÉ RIGOLY
		CESTY III. TRIEDY
		MIESTNE KOMUNIKÁCIE SPEVNENÉ
		MIESTNE ÚČELOVE ČIASTOČNE SPEVNENÉ A NESPEVNENÉ KOMUNIKÁCIE
		ÚČELOVÉ NESPEVNENÉ KOMUNIKÁCIE - POLNÉ, LESNÉ
		SPEVNENÉ ODSŤAVNÉ PLOCHY A PARKOVISKÁ
		PEŠIE PLOCHY A KOMUNIKÁCIE
		DOPRAVNÉ ÚSEKY NAVRHOVANÉ NA ZLEPŠENIE DOPRAVNO-TECHN. PARAMETROV
		DOPRAVNÉ UZLY NAVRHOVANÉ NA ZLEPŠENIE DOPRAVNO-TECHN. PARAMETROV

		OZNAČENIE ÚZEMNÝCH ROZVOJOVÝCH LOKALIT
		VYMEDZENIE NOVÝCH FUNKČNÝCH PLOCH
		VYMEDZENIE UVAŽOVANÝCH ÚZEMNÝCH ZÁMEROV - SRS BIELE KAMENE
		HRANICA LEŠA
		VZDUŠNÉ EL. VN VEDENIE 22KV
		VZDUŠNÉ EL. VN VEDENIE NA DEMONTÁŽ
		TRAFOSTANICA
		TRAFOSTANICA NA DEMONTÁŽ
		PREMOSTENIA
		AUTOBUSOVÁ ZASTÁVKA
		OBJEKT S HIST. -ARCH. PRVKAMI
		HLAVNÉ OBJEKTY
		STAVEBNÉ NEVYHOVUJÚCE OBJEKTY

Súradnicový systém: JTSK, Výškový systém: Ball.p.v.

ZEMPLÍNSKE HÁMRE

ÚZEMNÝ PLÁN OBCE - NÁVRH

DOPRAVNÉ VYBAVENIE OBCE

Riešiteľ: Ing. arch. Jozef Los-Chovanec

júl 2008

M 1 : 5000

č.výkr.