

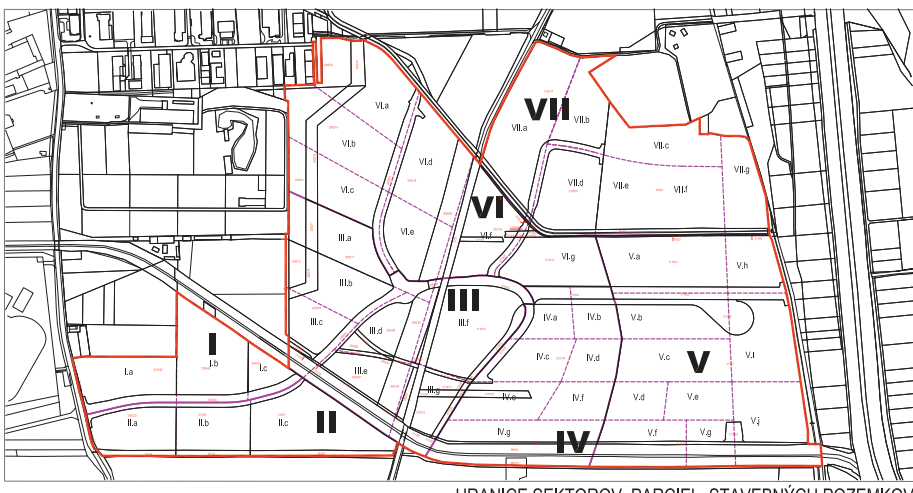


Mapa č. 3: Priestorová a funkčná regulácia riešeného územia

(Územný plán zóny TECHNOLOGICKÝ PARK CEPIT BRATISLAVA - VAJNORY, 10/2016)

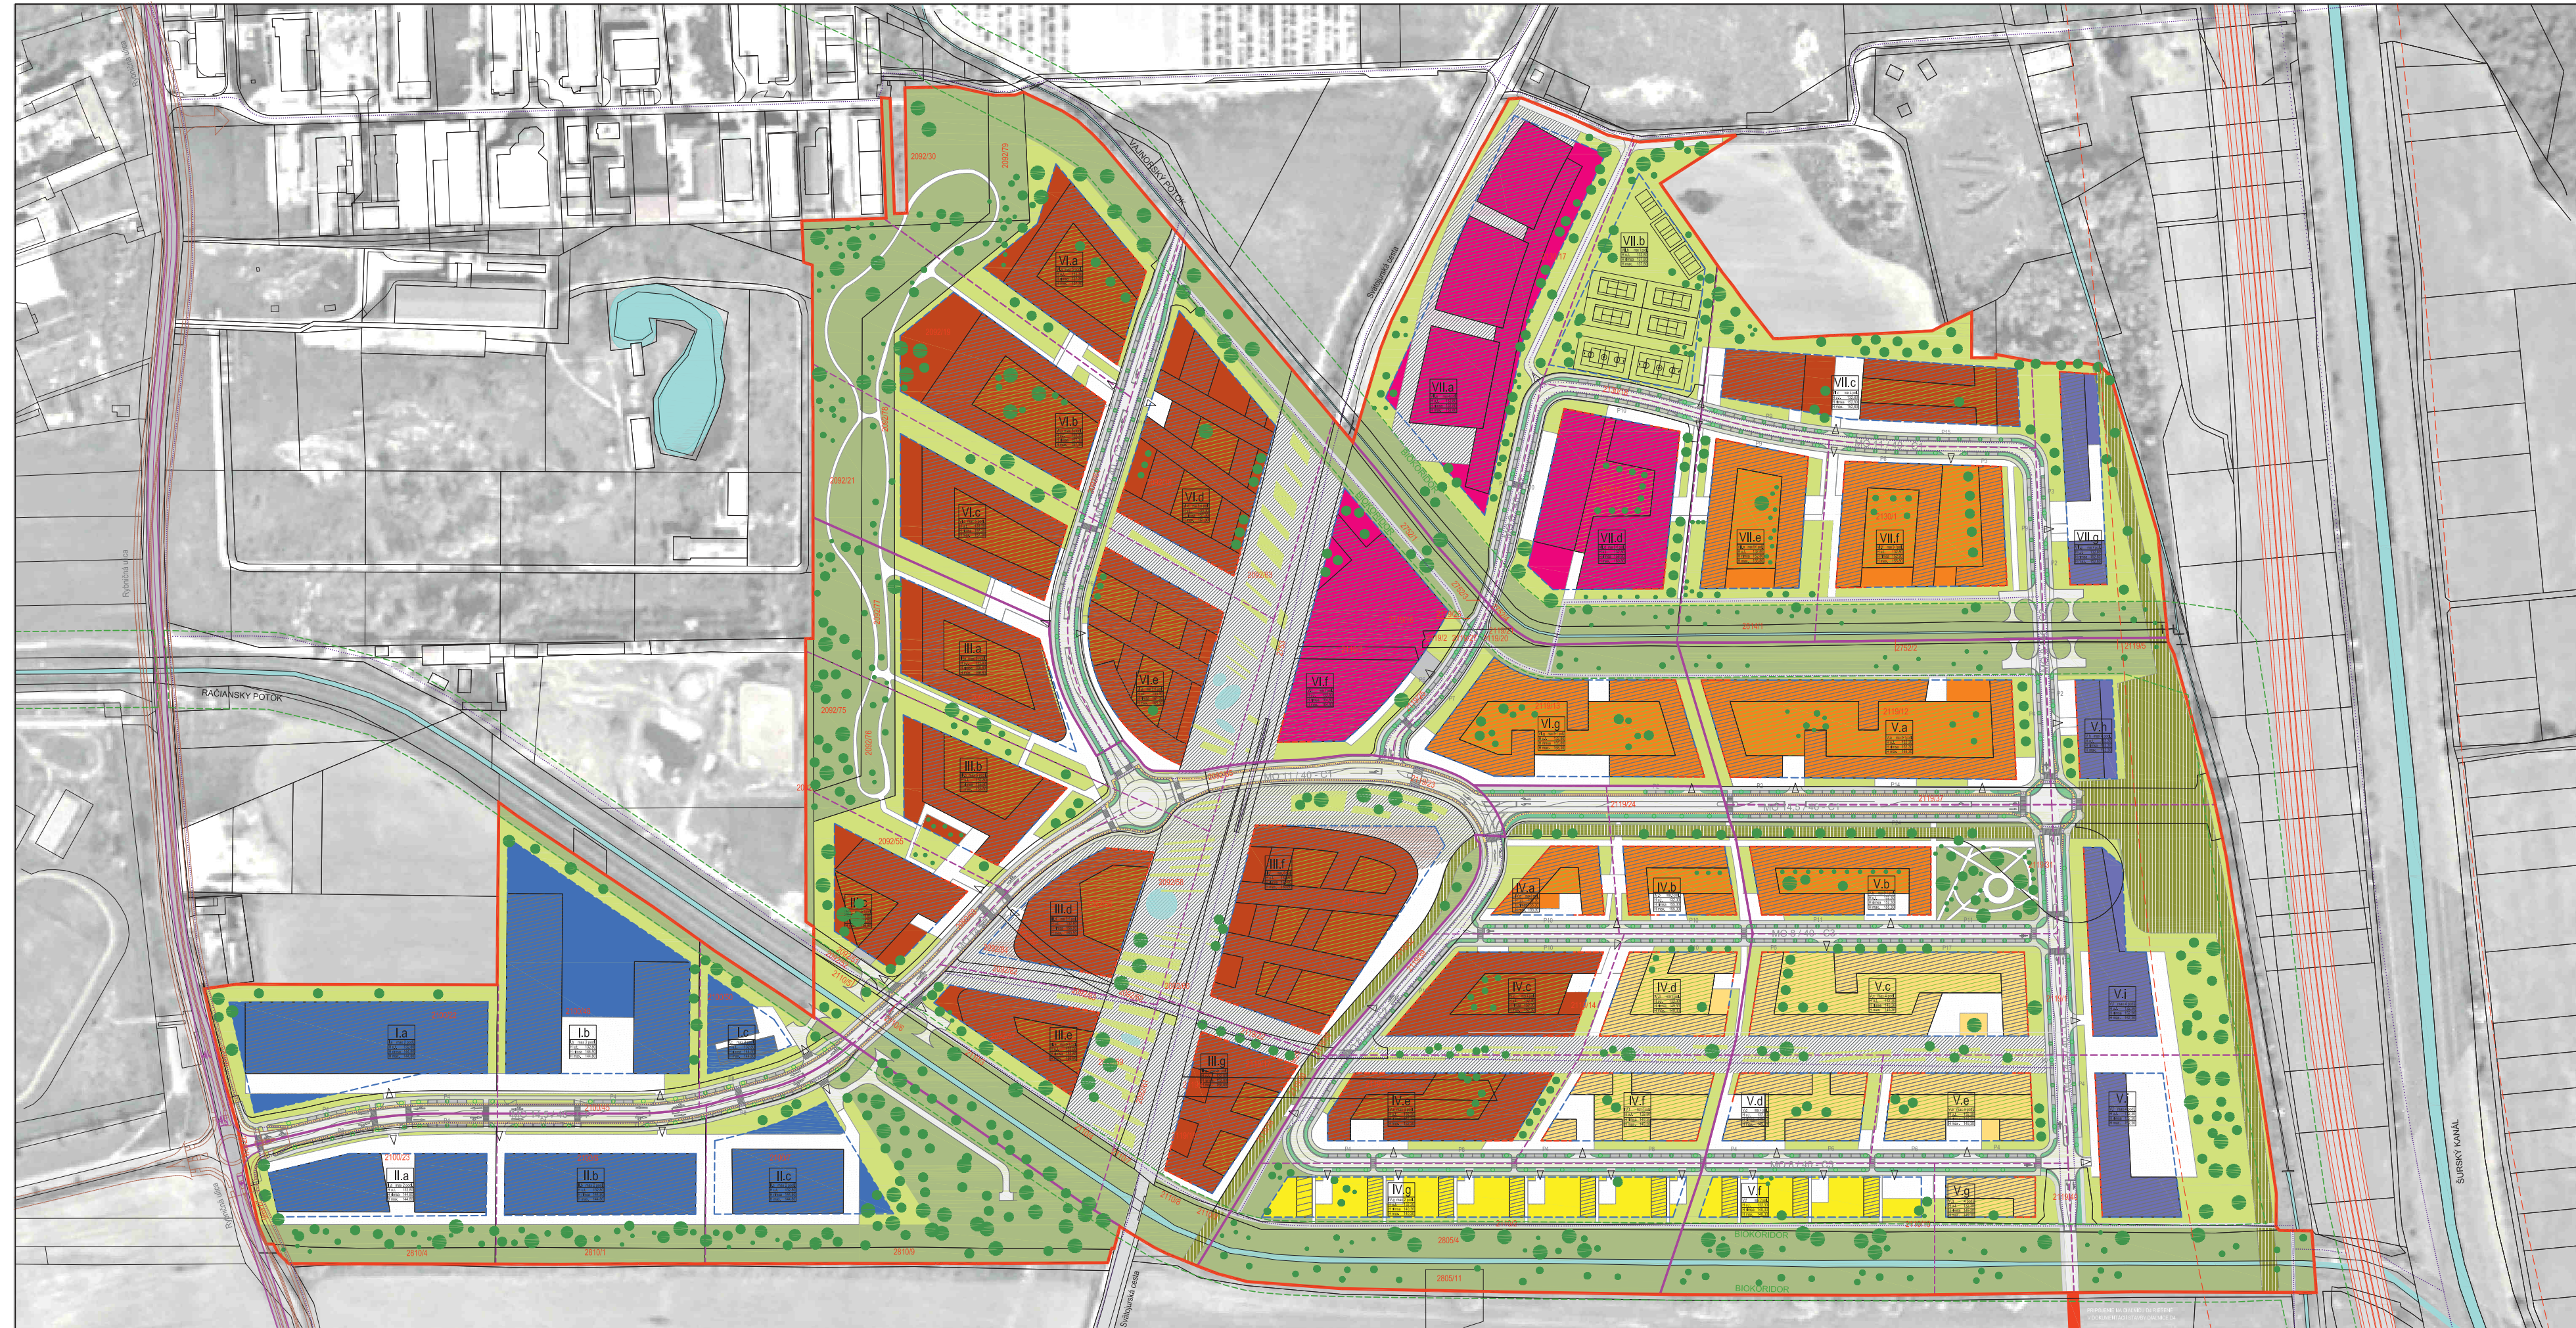

HRANICE SEKTOROV, PARCEL, STAVEBNÝCH POZEMKOV

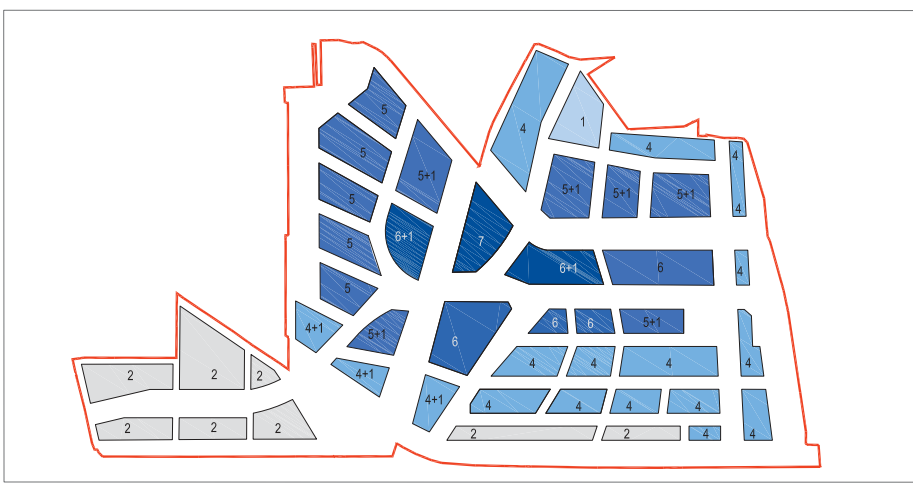

VÝŠKOVÉ ČLENENIE - NÁVRH PODLAŽNOSTI

LEGENDA VÝKRES D PRIESTOROVÁ A FUNKČNÁ REGULÁCIA RIEŠENÉHO ÚZEMIA

- | | |
|----------|---|
| [Symbol] | HRANICA RIEŠENÉHO ÚZEMIA |
| [Symbol] | HRANICA STAVEBNÉHO SEKTORA |
| [Symbol] | ODNÁČKOVÉ STAVEBNÉHO SEKTORA |
| [Symbol] | HRANICA STAVEBNÉHO POZEMKU |
| [Symbol] | ODNÁČKOVÉ STAVEBNÉHO POZEMKU |
| [Symbol] | BIOKORIDOR - HRANICA |
| [Symbol] | VIKOVÉ PLOŠKY A TAVBY |
| [Symbol] | PRIESTOROVÁ REZERVA PRE DOPRAVNÉ STAVBY - HRANICA |
| [Symbol] | SCHEMATICKÝ TVAR OBJEKTU NA STAVEBNÝCH PARCELÁCH |
-
- | | |
|----------|--|
| [Symbol] | KOMUNIKÁCIE A SPĚVENE PLOŠKY |
| [Symbol] | PLOŠKY KOMUNIKÁCIE |
| [Symbol] | PLOŠKY CHODNÍKOV VO VEREJNÝCH PRIESTOROCH |
| [Symbol] | PLOŠKY PARKOVísk VO VEREJNÝCH PRIESTOROCH |
| [Symbol] | PLOŠKY CHODNÍKOVÉ TRASY |
| [Symbol] | SPĚVENE PLOŠKY VEREJNÝCH PRIESTOROV |
| [Symbol] | SPĚVENE PLOŠKY NA STAVEBNÝCH POZEMKOV - SCHEMA |
| [Symbol] | PRIESTOROVÁ REZERVA PRE DOPRAVNÉ STAVBY - PLOŠKA |
| [Symbol] | ZELEN |
| [Symbol] | VEREJNÁ ZELEN |
| [Symbol] | ZELEN DOPRAVNÝCH KORIDOROV |
| [Symbol] | ZELEN NA STAVEBNÝCH POZEMKOV |
| [Symbol] | AREÁLY ZELEN VEREJNÝCH PRIESTOROV - SCHEMA |
| [Symbol] | ZELEN ŠPORTOVIA A ŠPORTOVÉ PLOŠKY |
| [Symbol] | SCHEMATICKÝ TVAR ZELENÝCH STRECH |
| [Symbol] | LMNOVÁ VÝSADBA STROMOV |
| [Symbol] | SAUPEVNENIE VÝSADBY STROMOV |
| [Symbol] | PRIESTOROVÁ REGULÁCIA ZÁSTAVBY |
| [Symbol] | PEVNA ZÁVÄZNÁ STAVEBNÁ ČIARA |
| [Symbol] | UŠTUPENÁ STAVEBNÁ ČIARA |
| [Symbol] | FUNKČNÉ VÝŠKOVÉ OBJEKTOV NA STAVEBNÝCH POZEMKOV |
| [Symbol] | PLOŠKY PRE OBJEKTY VÝŠKOV |
CEPIT

VÝKRES PRIESTOROVEJ A FUNKČNÉJ REGULÁCIE RIEŠENÉHO ÚZEMIA

1:1000

ÚZEMNÝ PLÁN ZÓNY

TECHNOLOGICKÝ PARK CEPIT BRATISLAVA - VAJNORY

10.2016