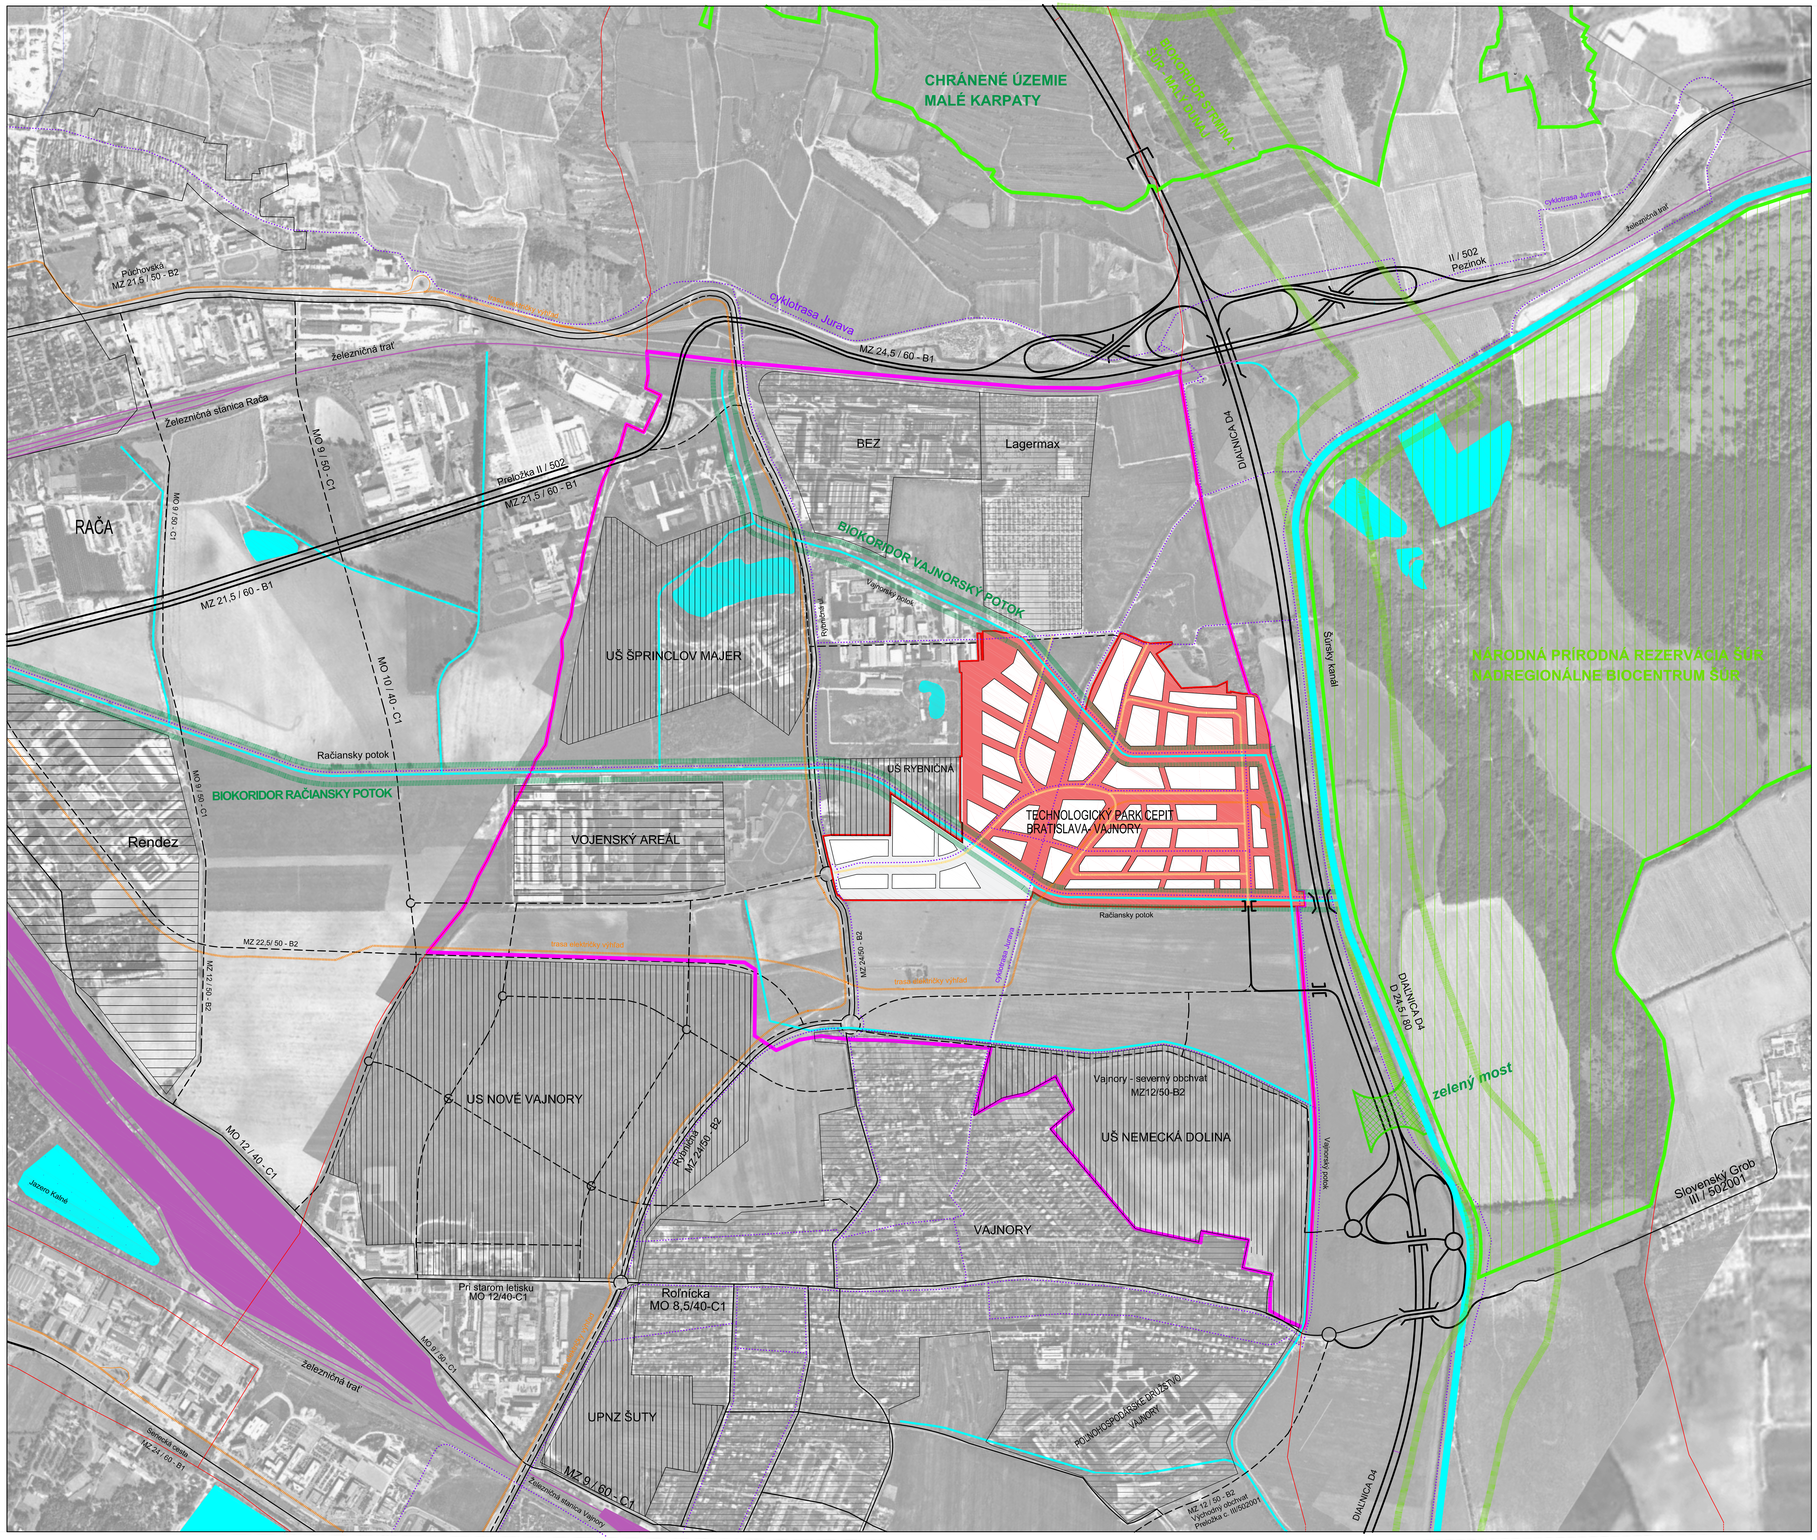

DOPRAVA

SCHÉMA KATASTRÁLNYCH ÚZEMÍ

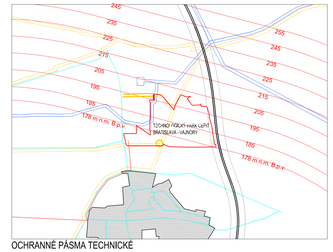

OCHRANNÉ PÁSMA TECHNICKÉ

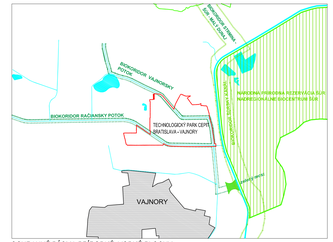

OCHRANNÉ PÁSMA PRÍRODNÉ, VODNÉ PLOCHY

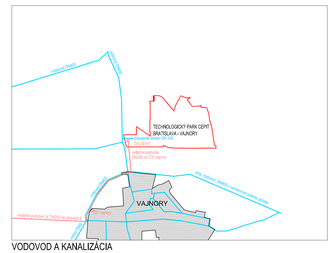

VODOVOD A KANALIZÁCIA

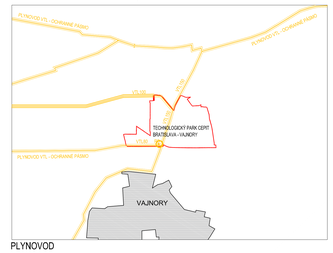

PLYNOVOD

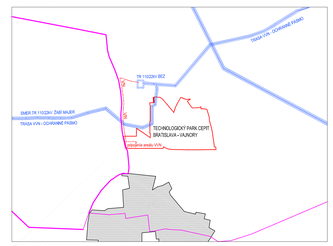

ELEKTRO

LEGENDA ŠIRŠIE VZŤAHY

- HRANICA RIEŠENÉHO ÚZEMIA
- HRANICA ŠIRŠÍCH VZŤAHOV
- HRANICA KATASTRÁLNYCH ÚZEMÍ
- FUNKCIA ÚZEMNÝ PLÁN BRATISLAVA - OBČIANSKA VYBAVENOSŤ
- FUNKCIA ÚZEMNÝ PLÁN BRATISLAVA - PRIEMYSELNÁ VÝROBA
- VAJNORY — EXISTUJÚCA ZÁSTAVBA
- ÚS RADK — PLÁNOVANÝ ROZVOJ ÚZEMIA S NÁZVOM AKTIVITY
- BIOKORIDOR NADREGIONÁLNY
- BIOKORIDOR REGIONÁLNY
- CHRÁNENÉ ÚZEMIA - HRANICA
- CHRÁNENÉ ÚZEMIA
- VODNÉ TOKY A PLOCHY
- DIAĽNICA D4
- DIAĽNICA D4 - OCHRANNÉ PÁSMO
- CESTY - EXISTUJÚCE
- CESTY - PLÁNOVANÉ
- KOMUNIKÁCIE CEPIT PLÁNOVANÉ
- CYKLISTI
- TRASY ŽELEZNICE
- TRASA MHD - ELEKTRIČKA - EXISTUJÚCA
- TRASA MHD - ELEKTRIČKA - VÝHĽAD
- VODOVOD
- VODOVOD - OCHRANNÉ PÁSMO
- KANALIZÁCIA
- KANALIZÁCIA - VÝTLAK
- KANALIZÁCIA - VÝTLAK - OCHRANNÉ PÁSMO
- PLYNOVOD VTL
- PLYNOVOD VTL - OCHRANNÉ PÁSMO
- TRASA VVN
- TRASA VVN - OCHRANNÉ PÁSMO
- TRASA VN - PRIPOJENIE CEPIT
- DIAĽKOVÁ OPTICKÁ KÁBLOVÁ TRASA
- VÝŠKOVÉ OBMEDZENIE STAVIEB - LETISKO M.R.ŠTEFÁNIKA

CEPIT
CENTRAL EUROPEAN PARK FOR INNOVATIVE TECHNOLOGIES BRATISLAVA
TECHNOLOGICKÝ PARK CEPIT BRATISLAVA – VAJNORY

A 1:5000

VÝKRES ŠIRŠÍCH VZŤAHOV

ÚZEMNÝ PLÁN ZÓNY
TECHNOLOGICKÝ PARK CEPIT BRATISLAVA - VAJNORY

OBSTARÁVATEĽ: MESTSKÁ ČASŤ BRATISLAVA - VAJNORY
SPRACOVATEĽ: BODIAR KRÁLIK URBAN atelier architektúry a designu

10.2016