


ÚZEMNÝ PLÁN OBCE KAMENEC POD VTÁČNIKOM

AKTUALIZÁCIA 2016
ZMENY A DOPLNKY č. 1

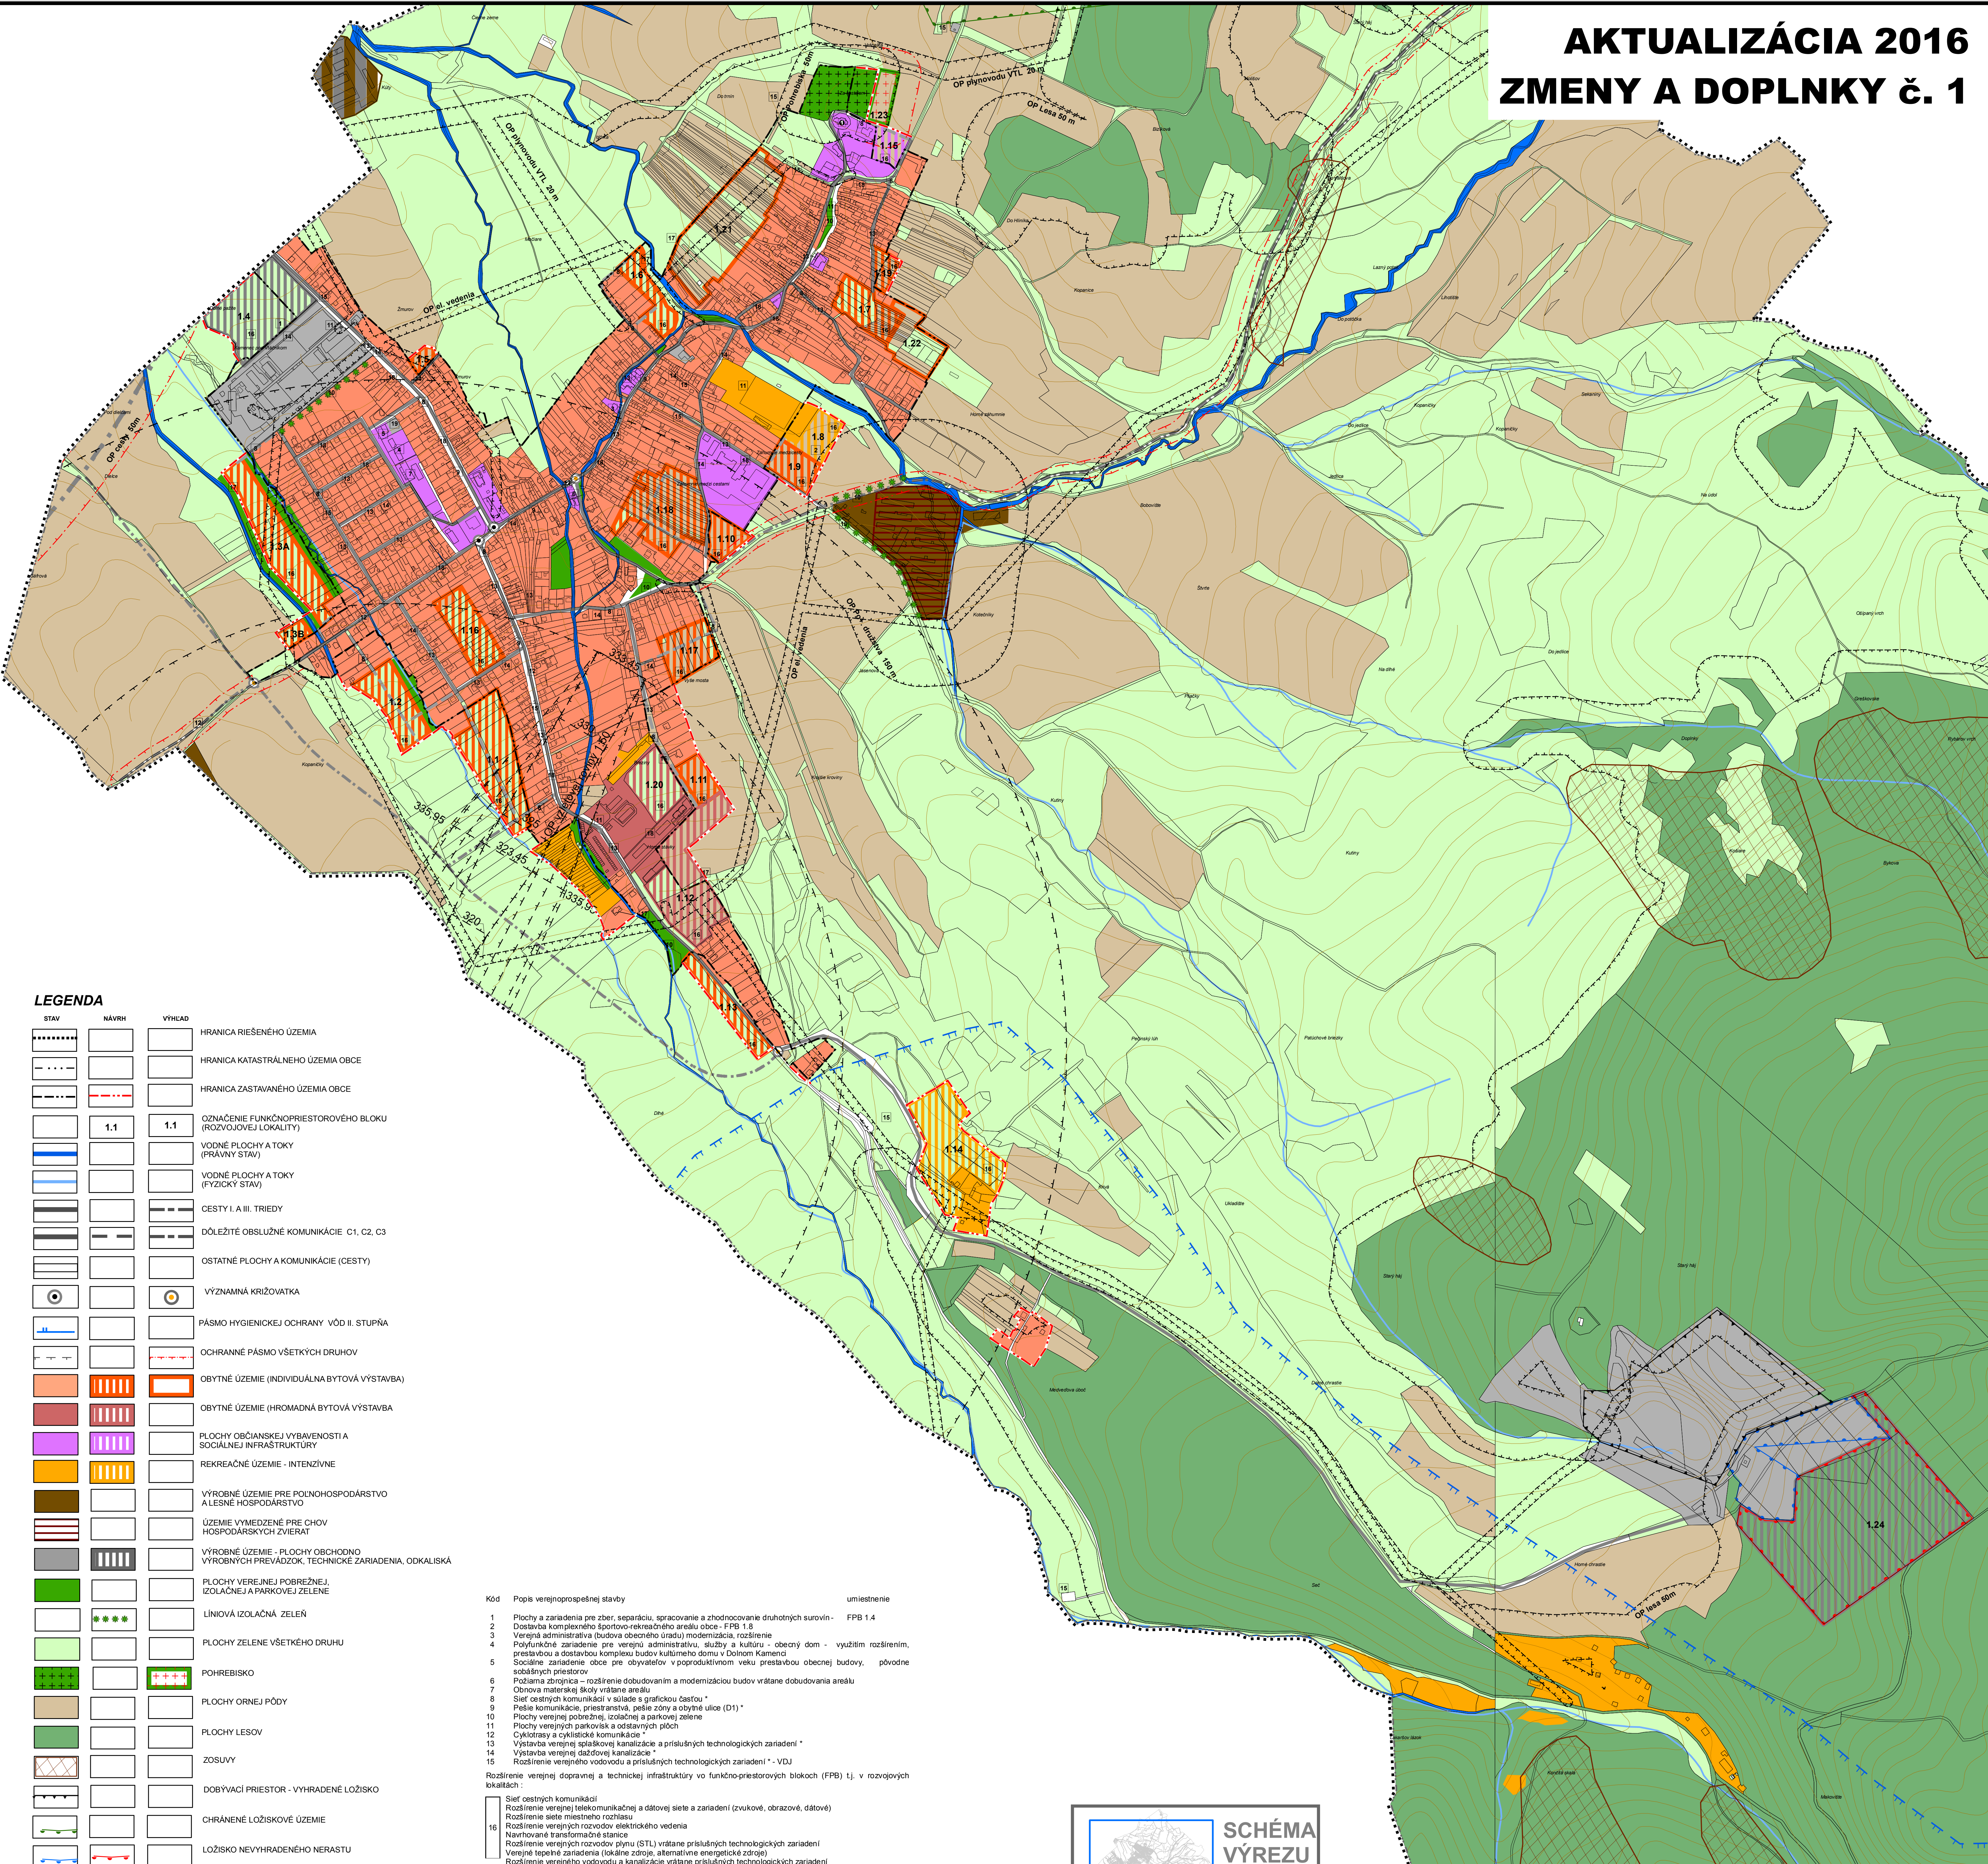

LEGENDA

STAV	NÁVRH	VÝHĽAD	
			HRANICA RIEŠENÉHO ÚZEMIA
			HRANICA KATASTRÁLNEHO ÚZEMIA OBCE
			HRANICA ZASTAVANÉHO ÚZEMIA OBCE
			OZNAČENIE FUNKČNOPRIESTOROVÉHO BLOKU (ROZVOJOVEJ LOKALITY)
			1.1 VODNÉ PLOCHY A TOKY (PRÁVNÝ STAV)
			1.1 VODNÉ PLOCHY A TOKY (FYZICKÝ STAV)
			CESTY I. A III. TRIEDY
			DOLEŽITÉ OBSLUŽNÉ KOMUNIKÁCIE C1, C2, C3
			OSTATNÉ PLOCHY A KOMUNIKÁCIE (CESTY)
			VÝZNAMNÁ KRÍŽOVATKA
			PÁSMO HYGIENICKEJ OCHRANY VÔD II. STUPŇA
			OCHRANNÉ PÁSMO VŠETKÝCH DRUHOV
			OBYTNÉ ÚZEMIE (INDIVIDUÁLNA BYTOVÁ VÝSTAVBA)
			OBYTNÉ ÚZEMIE (HROMADNÁ BYTOVÁ VÝSTAVBA)
			PLOCHY OBYČIAJSKEJ VYBAVENOSTI A SOCIÁLNEJ INFRAŠTRUKTÚRY
			REKREAČNÉ ÚZEMIE - INTENZÍVNE
			VÝROBNÉ ÚZEMIE PRE POĽNOHOSPODÁRSTVO A LESNÉ HOSPODÁRSTVO
			ÚZEMIE VYMEDZENÉ PRE CHOV HOSPODÁRSKÝCH ZVIERAT
			VÝROBNÉ ÚZEMIE - PLOCHY OBCHODNO VÝROBNÝCH PREVÁDZOK, TECHNICKÉ ZARIADENIA, ODKALISKÁ
			PLOCHY VEREJNEJ POBEŽNEJ, IZOLAČNEJ A PARKOVEJ ZELENÉ
			LÍNIOVÁ IZOLAČNÁ ZELEN
			PLOCHY ZELENÉ VŠETKÉHO DRUHU
			POHREBIŠKO
			PLOCHY ORNEJ PÔDY
			PLOCHY LEŠOV
			ZOSUVY
			DOBYVACÍ PRIESTOR - VYHRADENÉ LOŽISKO
			CHRÁNENÉ LOŽISKOVÉ ÚZEMIE
			LOŽISKO NEVYHRADENÉHO NERASTU
			KULTÚRNE PAMIATKY
			1 VEREJNOPROSPESNÁ STAVBA

ZOZNAM KULTÚRNYCH PAMIAŤOK


- Rímsko-katolícky kostol
- Socha svätého Vendelína

Kód	Popis verejnoprospesnej stavby	umiestnenie
1	Plochy a zariadenia pre zber, separáciu, spracovanie a zhodnocovanie druhotných surovín -	FPB 1.4
2	Dostavba komplexného športovo-rekreačného areálu obce -	FPB 1.8
3	Verejná administratíva (budova obecného úradu) modernizácia, rozšírenie	
4	Polyfunkčné zariadenie pre verejnú administratívu, služby a kultúru - obytný dom - využitím rozšírením, prestavbou a dostavbou komplexu budov kultúrneho domu v Dolnom Kamenci	
5	Sociálne zariadenie obce pre obyvateľov v poproduktívnom veku prestavbou obecnej budovy, pôvodne sociálnych priestorov	
6	Požičiarna zbrojnice - rozšírenie dobudovaním a modernizáciou budov vrátane dobudovania areálu	
7	Obnova materskej školy vrátane areálu	
8	Sieť cestných komunikácií v súlade s grafickou časťou *	
9	Pešie komunikácie, priestranstvá, pešie zóny a obytne ulice (D1) *	
10	Plochy verejnej poběžnej, izolačnej a parkovej zelene	
11	Plochy verejných parkovísk a ošiatených plôch	
12	Cyklotrasy a cyklistické komunikácie *	
13	Výstavba verejnej spaškovskej kanalizácie a príslušných technologických zariadení *	
14	Výstavba verejnej dažďovej kanalizácie *	
15	Rozšírenie verejného vodovodu a príslušných technologických zariadení - VDU	

Rozšírenie verejnej dopravnej a technickej infraštruktúry vo funkčno-priestorových blokoch (FPB) t.j. v rozvojových lokalitách :

- 16 Sieť cestných komunikácií
- Rozšírenie verejnej (telekomunikačnej) a dátovej siete a zariadení (zvukové, obrazové, dátové)
- Rozšírenie siete miestneho rozhlasu
- Rozšírenie verejných rozvodov elektrického vedenia
- Narýchované transformátorské stanice
- Rozšírenie verejných rozvodov plynu (STL) vrátane príslušných technologických zariadení
- Verejný tepelný zdroj (lokalne zdroje, alternatívne energetické zdroje)
- Rozšírenie verejného vodovodu a kanalizácie vrátane príslušných technologických zariadení

* - korydory a trasy dopravného a technického vybavenia sú bližšie definované v príslušnom výkrese grafickej časti (v súlade so záväznou časťou ÚPN VÚC TK) v príslušnom výkrese grafickej časti (v súlade so záväznou časťou ÚPN VÚC TK)

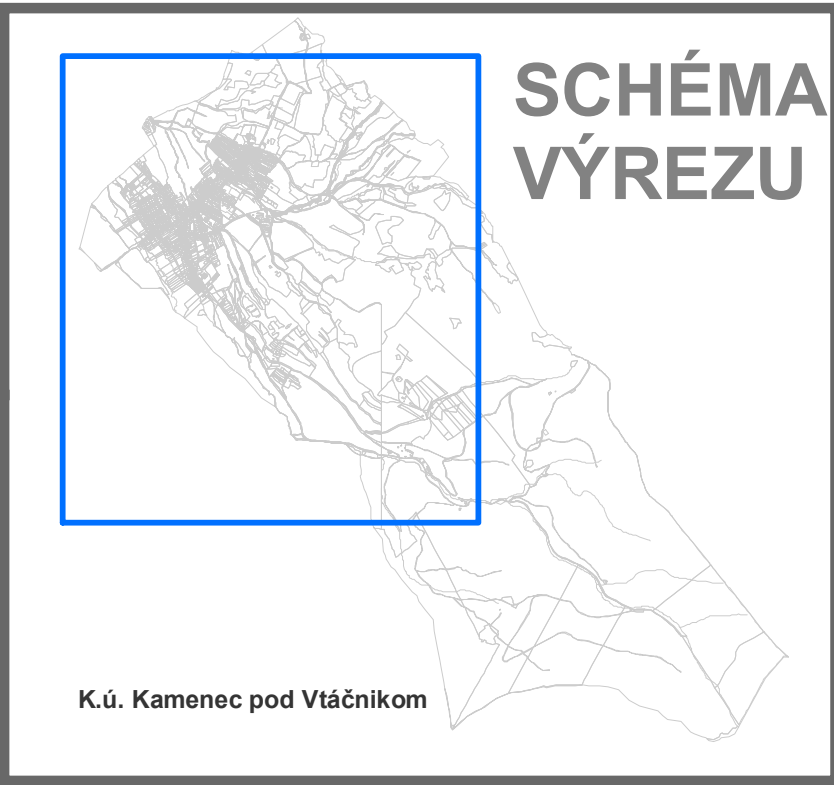

SADA č.	VÝKRES č.	MIERKA		
	2B	1:5 000		
HL. RIŠTEĽ : RIŠTEĽ : VYPRACOVAL :	ING. ARCH. GABRIEL SZALAY ING. ARCH. GABRIEL SZALAY ING. IGOR KMET	ZAKAZKA č. : ETAPA : DÁTUM SPRAC. : DÁTUM EXPED. :	10102016 NÁVRH 102016	AGS ATELIER www.agsatelier.sk

OBSTARÁVATEĽ : OBEC KAMENEC POD VTÁČNIKOM SPRACOVATEĽ : AGS ATELIER s.r.o.

ÚZEMNÝ PLÁN OBCE KAMENEC POD VTÁČNIKOM
AKTUALIZÁCIA 2016, ZMENY A DOPLNKY č. 1
NÁVRH

OBŠAH VÝKRESU : PRIESTOROVÉ USPORIADANIE A FUNKČNÉ VYUŽITIE ÚZEMIA