



ÚZEMNÝ PLÁN OBCE KAMENEC POD VTÁČNIKOM

AKTUALIZÁCIA 2016
ZMENY A DOPLNKY č. 1

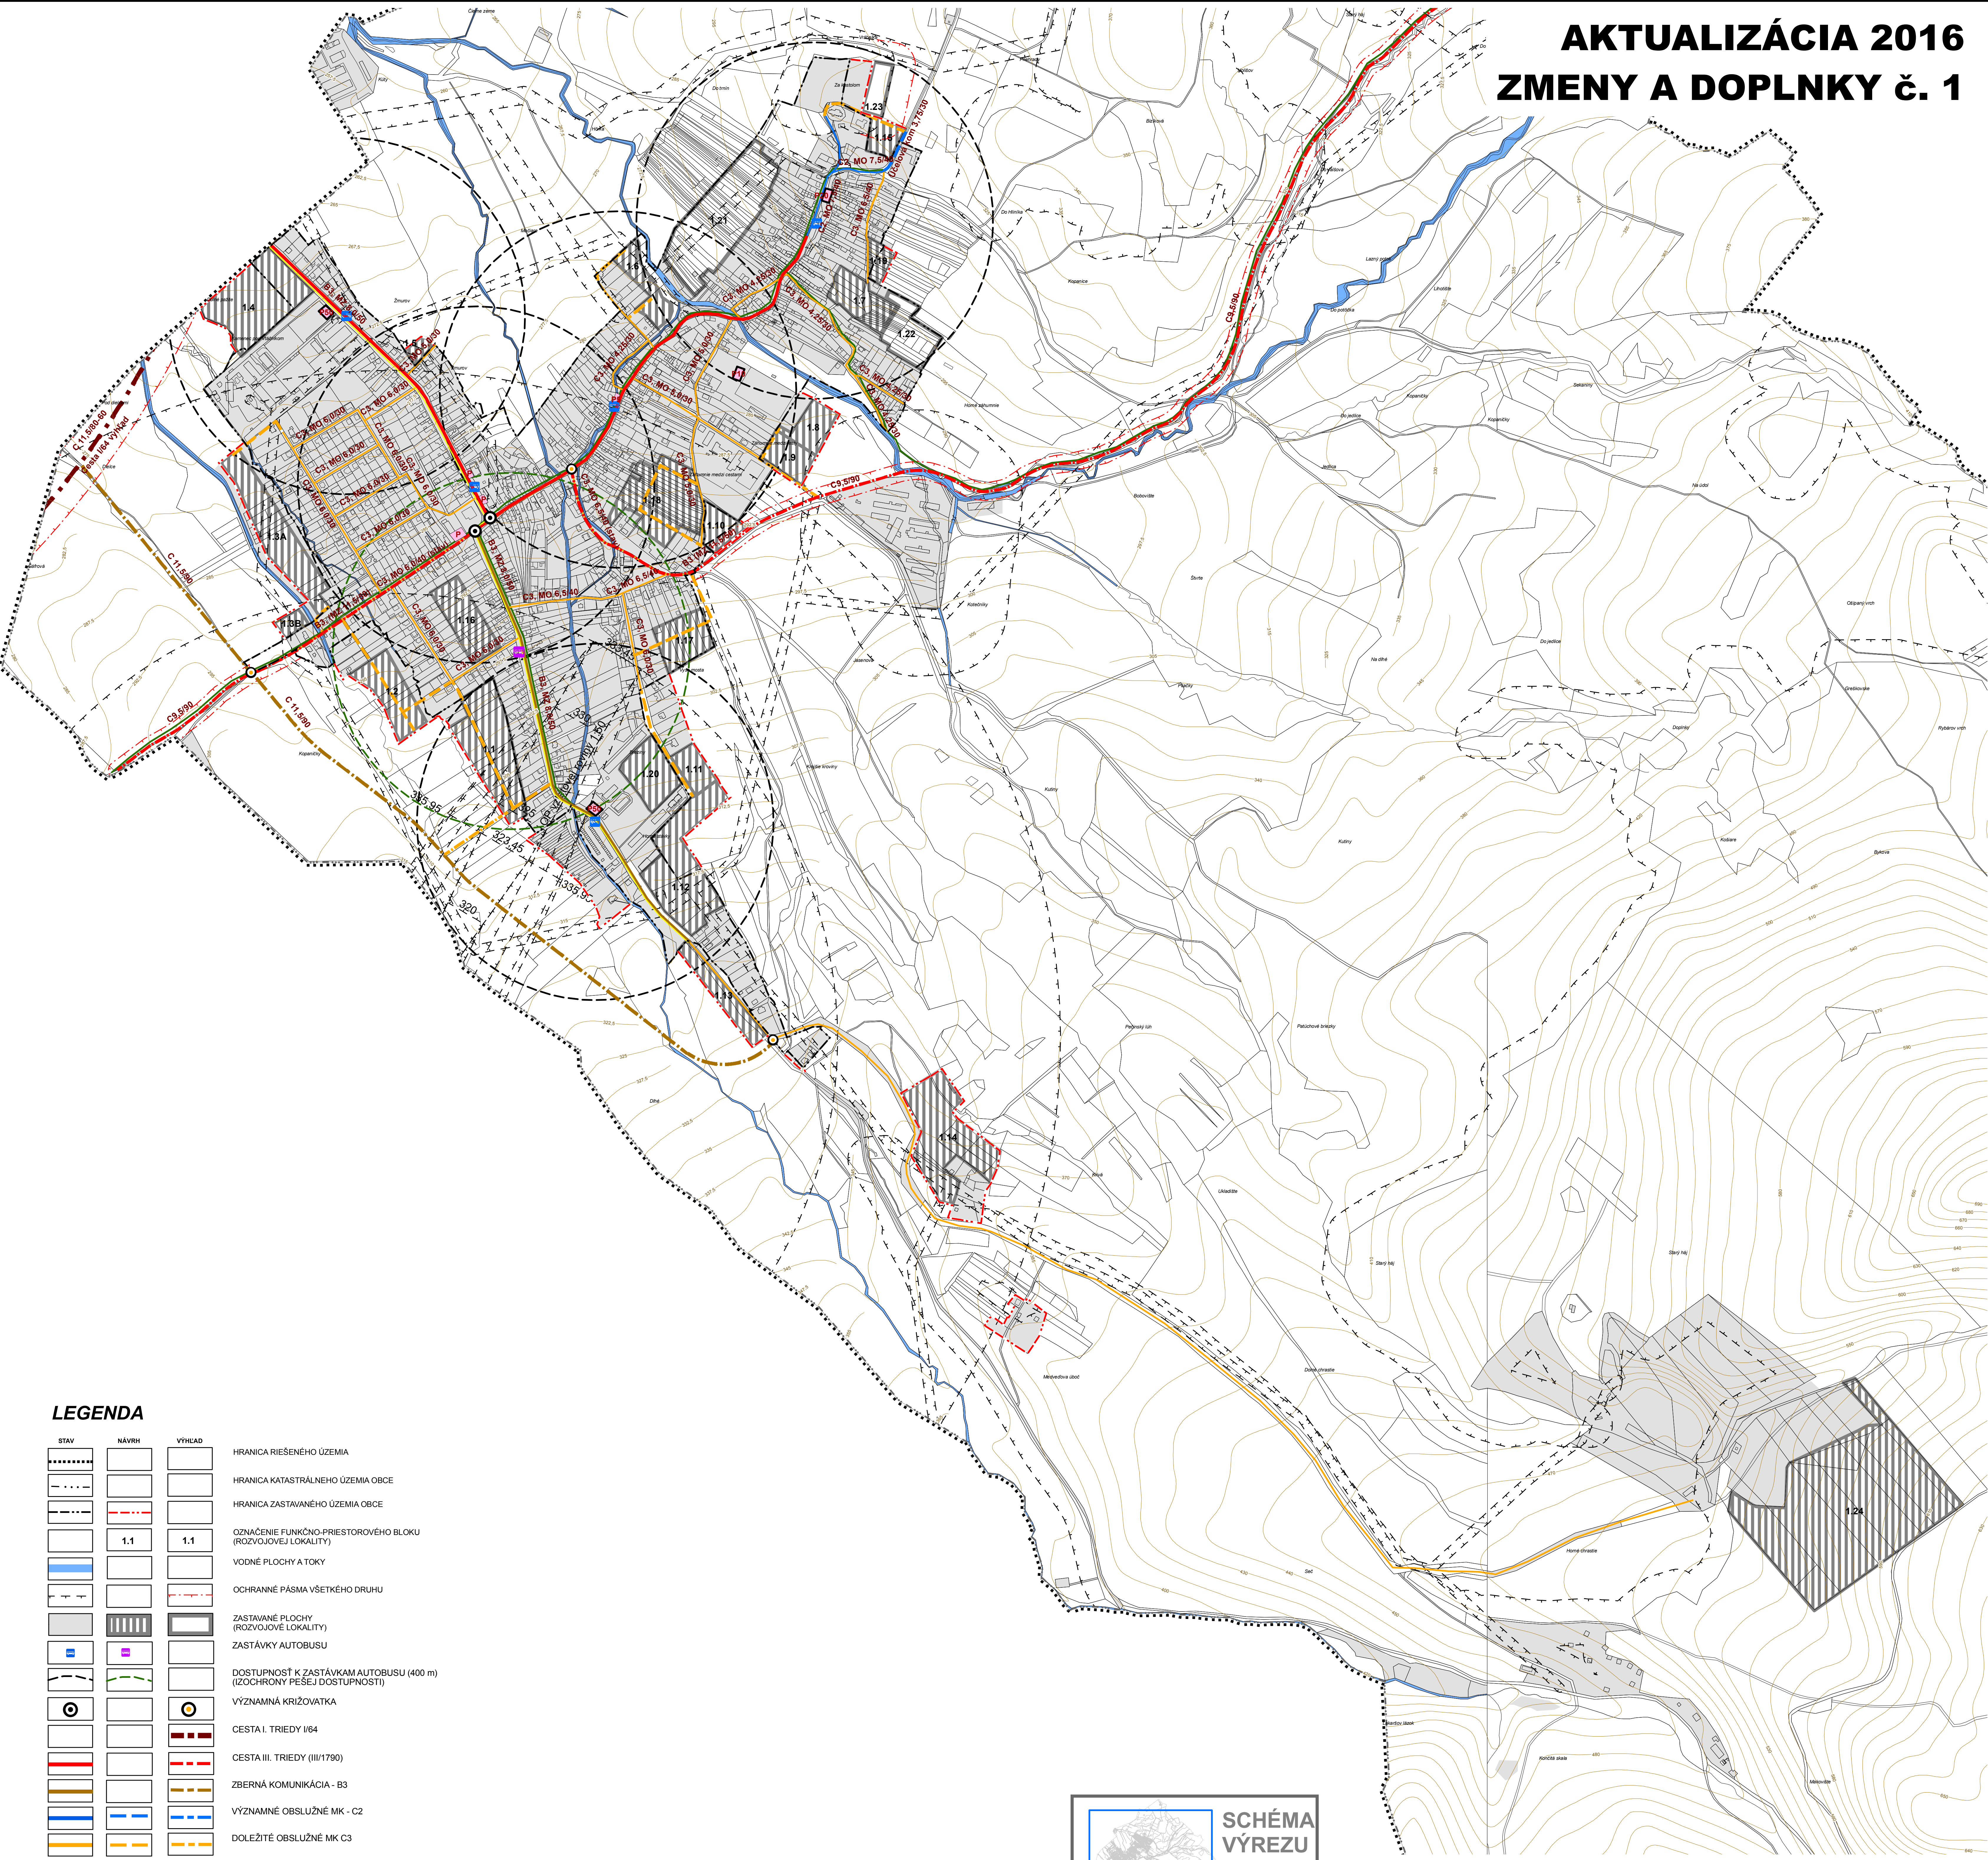

LEGENDA

STAV	NÁVRH	VÝHLAD	
			HRANICA RIEŠENÉHO ÚZEMIA
			HRANICA KATASTRÁLNEHO ÚZEMIA OBCE
			HRANICA ZASTAVANÉHO ÚZEMIA OBCE
			OZNAČENIE FUNKČNO-PRIESTOROVÉHO BLOKU (ROZVOJOVEJ LOKALITY)
			VODNÉ PLOCHY A TOKY
			OCHRANNÉ PÁSMA VŠETKÉHO DRUHU
			ZASTAVANÉ PLOCHY (ROZVOJOVEJ LOKALITY)
			ZASTÁVKY AUTOBUSU
			DOSTUPNOSŤ K ZASTÁVKAM AUTOBUSU (400 m) (IZOCHRONY PEŠEJ DOSTUPNOSTI)
			VÝZNAMNÁ KRÍŽOVATKA
			CESTA I. TRIEDY I/64
			CESTA III. TRIEDY (III/1790)
			ZBERNÁ KOMUNIKÁCIA - B3
			VÝZNAMNÉ OBSLUŽNÉ MK - C2
			DOLEŽITÉ OBSLUŽNÉ MK C3
			CHARAKTERISTIKA FUNKČNEJ TRIEDY CIEST
			DOLEŽITÉ PEŠIE KOMUNIKÁCIE A PRIESTRANSTVÁ MIESTNE KOMUNIKÁCIE D1
			CYKLOTRASY
			PARKOVISKO

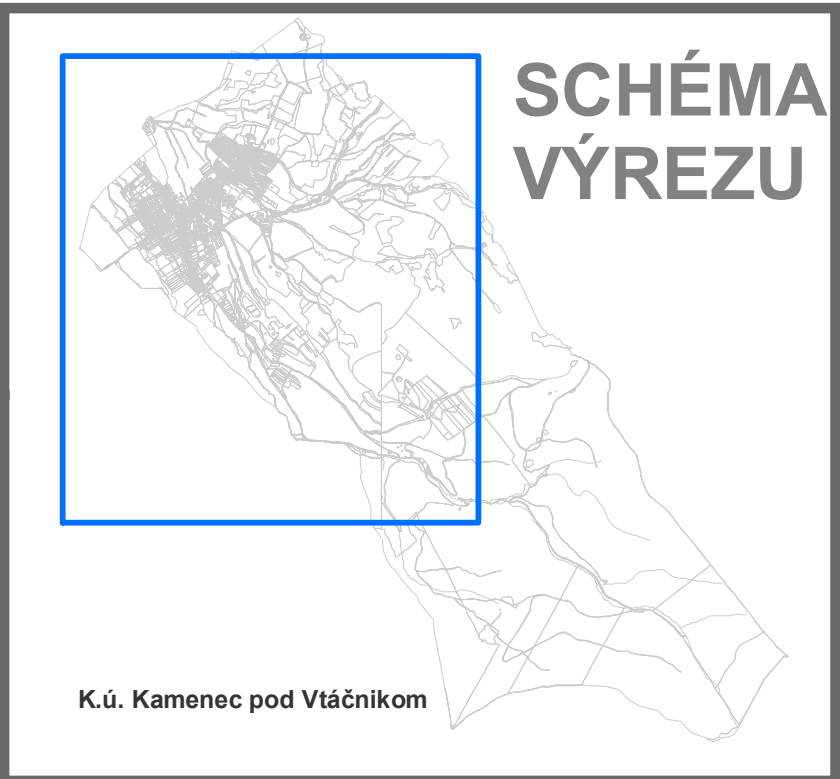

SADA č.

VÝKRES č.
3

MIERKA
1:5 000

HL. RIEŠITEĽ : ING. ARCH. GABRIEL SZALAY
RIEŠITEĽ : ING. MICHAŁ LOFFLER
VYPRACOVAL : ING. IGOR KMET

ZÁKAZKA č. : 10 10/2016
ETAPA : NÁVRH
DATUM SPRAC.: 10/2016
DATUM EXPED.

AGS
ATELIER
www.agsatelier.sk

OBSTARÁVATEĽ : OBEC KAMENEC POD VTÁČNIKOM
AKTUALIZÁCIA 2016, ZMENY A DOPLNKY č. 1

SPRACOVATEĽ : AGS ATELIER s.r.o.

ÚZEMNÝ PLÁN OBCE KAMENEC POD VTÁČNIKOM
NÁVRH

OBSAH VÝKRESU : VEREJNÉ DOPRAVNÉ VYBAVENIE