
Biofarma Kaška - Vrbovce

zámer podľa zákona 24/2006 Z.z. o posudzovaní vonkajších vplyvov a o zmene a doplnení niektorých zákonov

SITUÁCIA

mierka M 1:1500

február 2017

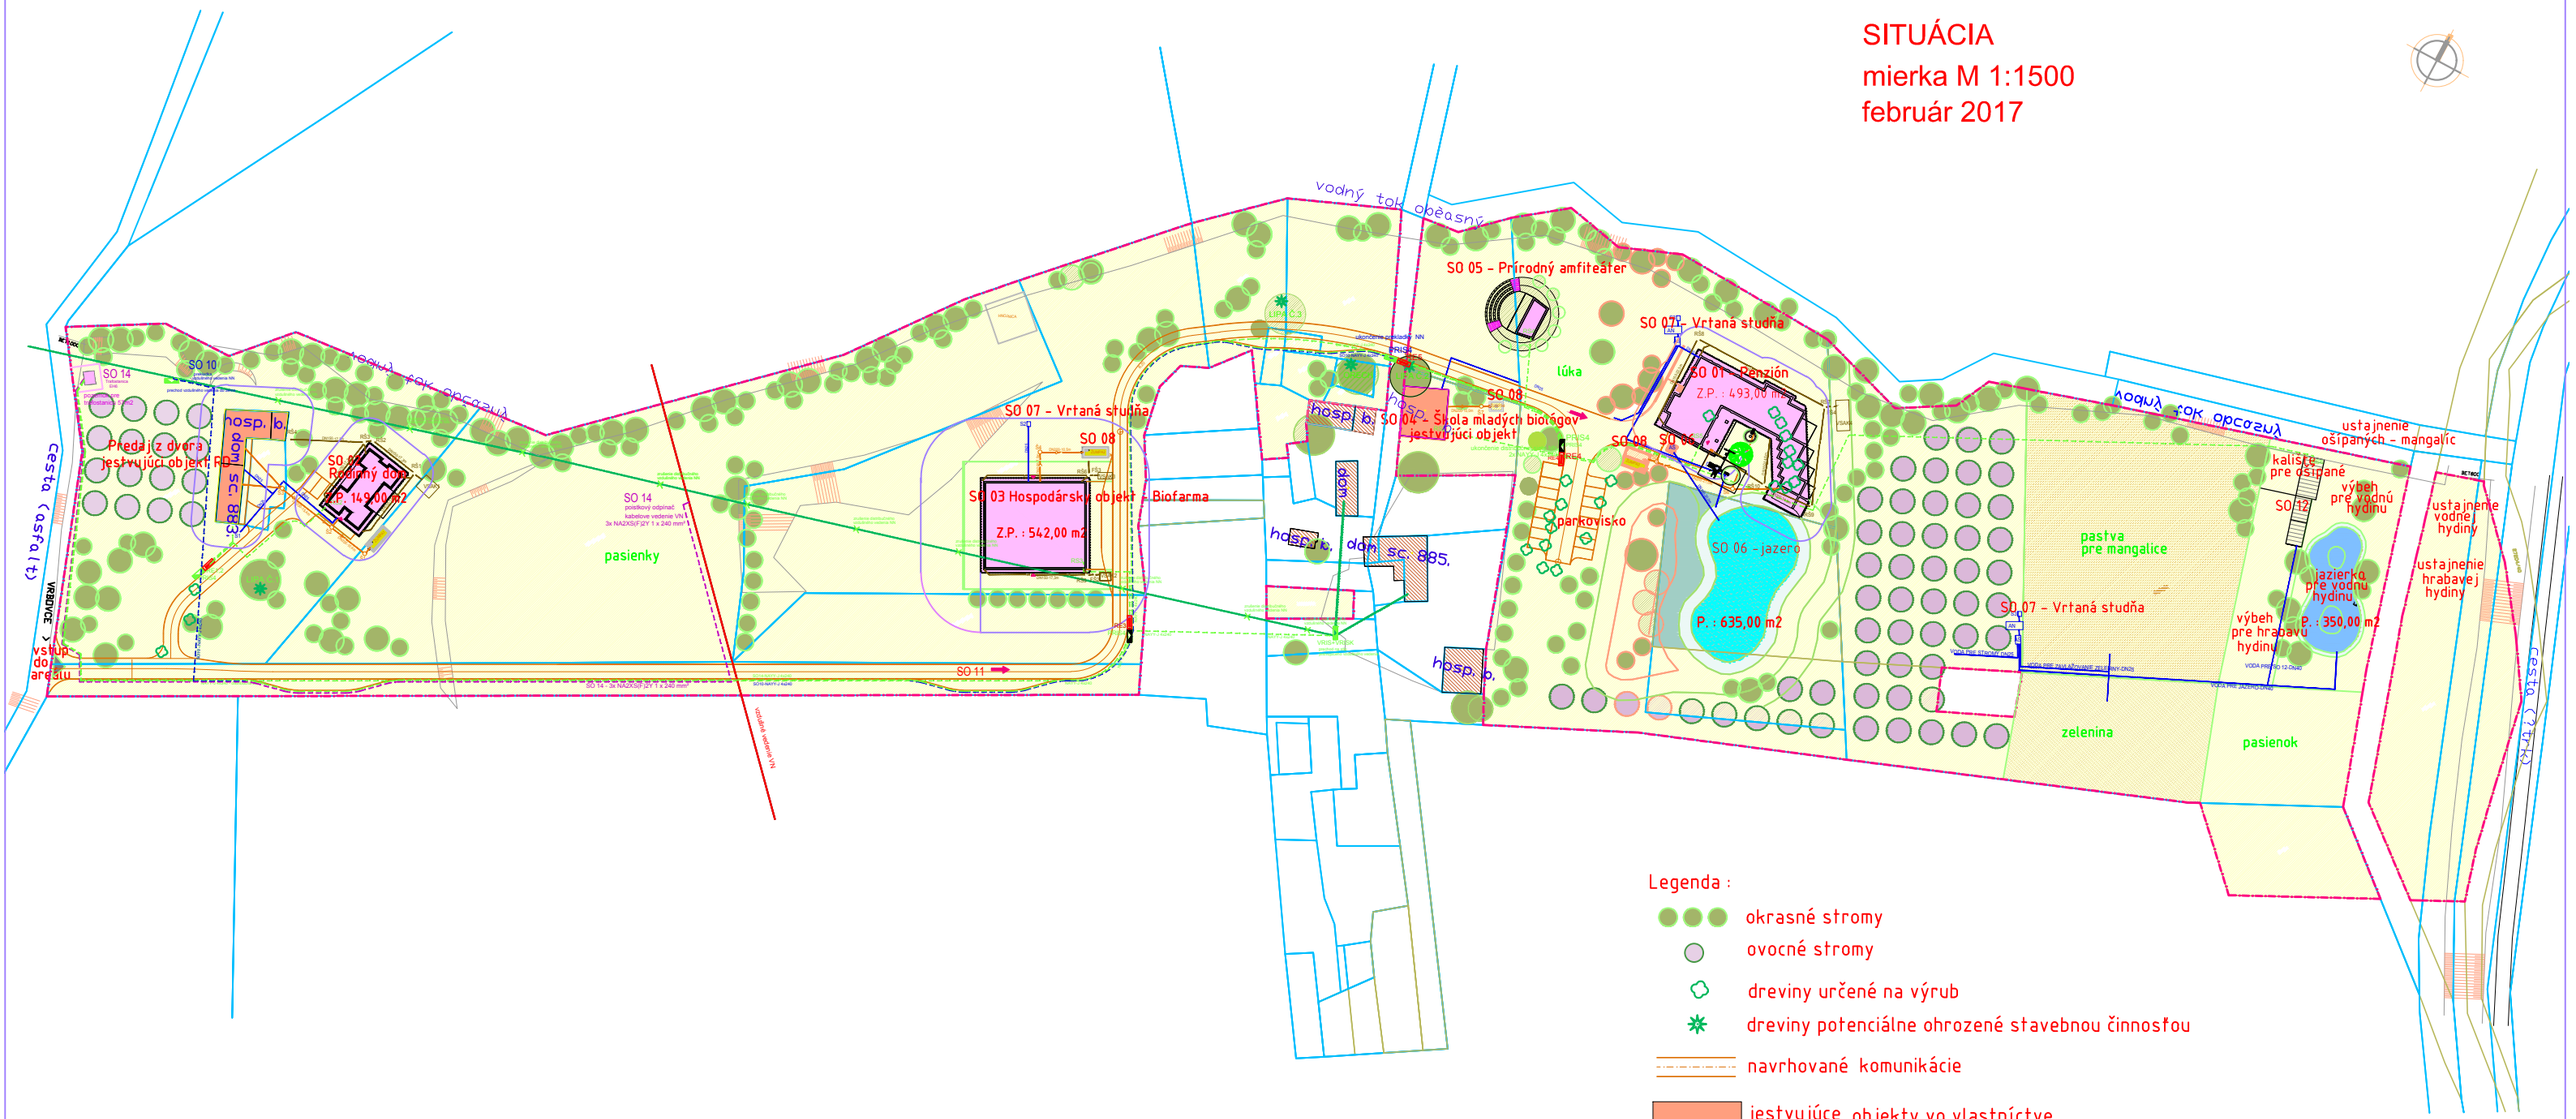

Legenda :

- okrasné stromy
- ovocné stromy
- dreviny určené na výrub
- dreviny potenciálne ohrozené stavebnou činnosťou
- navrhované komunikácie
- jestvujúce objekty vo vlastníctve
- navrhované objekty
- jestvujúce objekty v susedstve
- hranica požiarne nebezp. priestoru
- vstup do objektu
- príjazd pož. vozidiel
- hranice pozemkov vo vlastníctve

CELKOVÁ PLOCHA POZEMKU:	51752,00 M²
ZASTAVANÉ PLOCHY NAVRHOVANÝCH A JESTVUJÚCICH OBJEKTOV:	2241,00 M²
KOMUNIKÁCIE A SPEVNENÉ PLOCHY:	2642,00 M²
ZELEŇ SPOLU:	46869,00 M²