


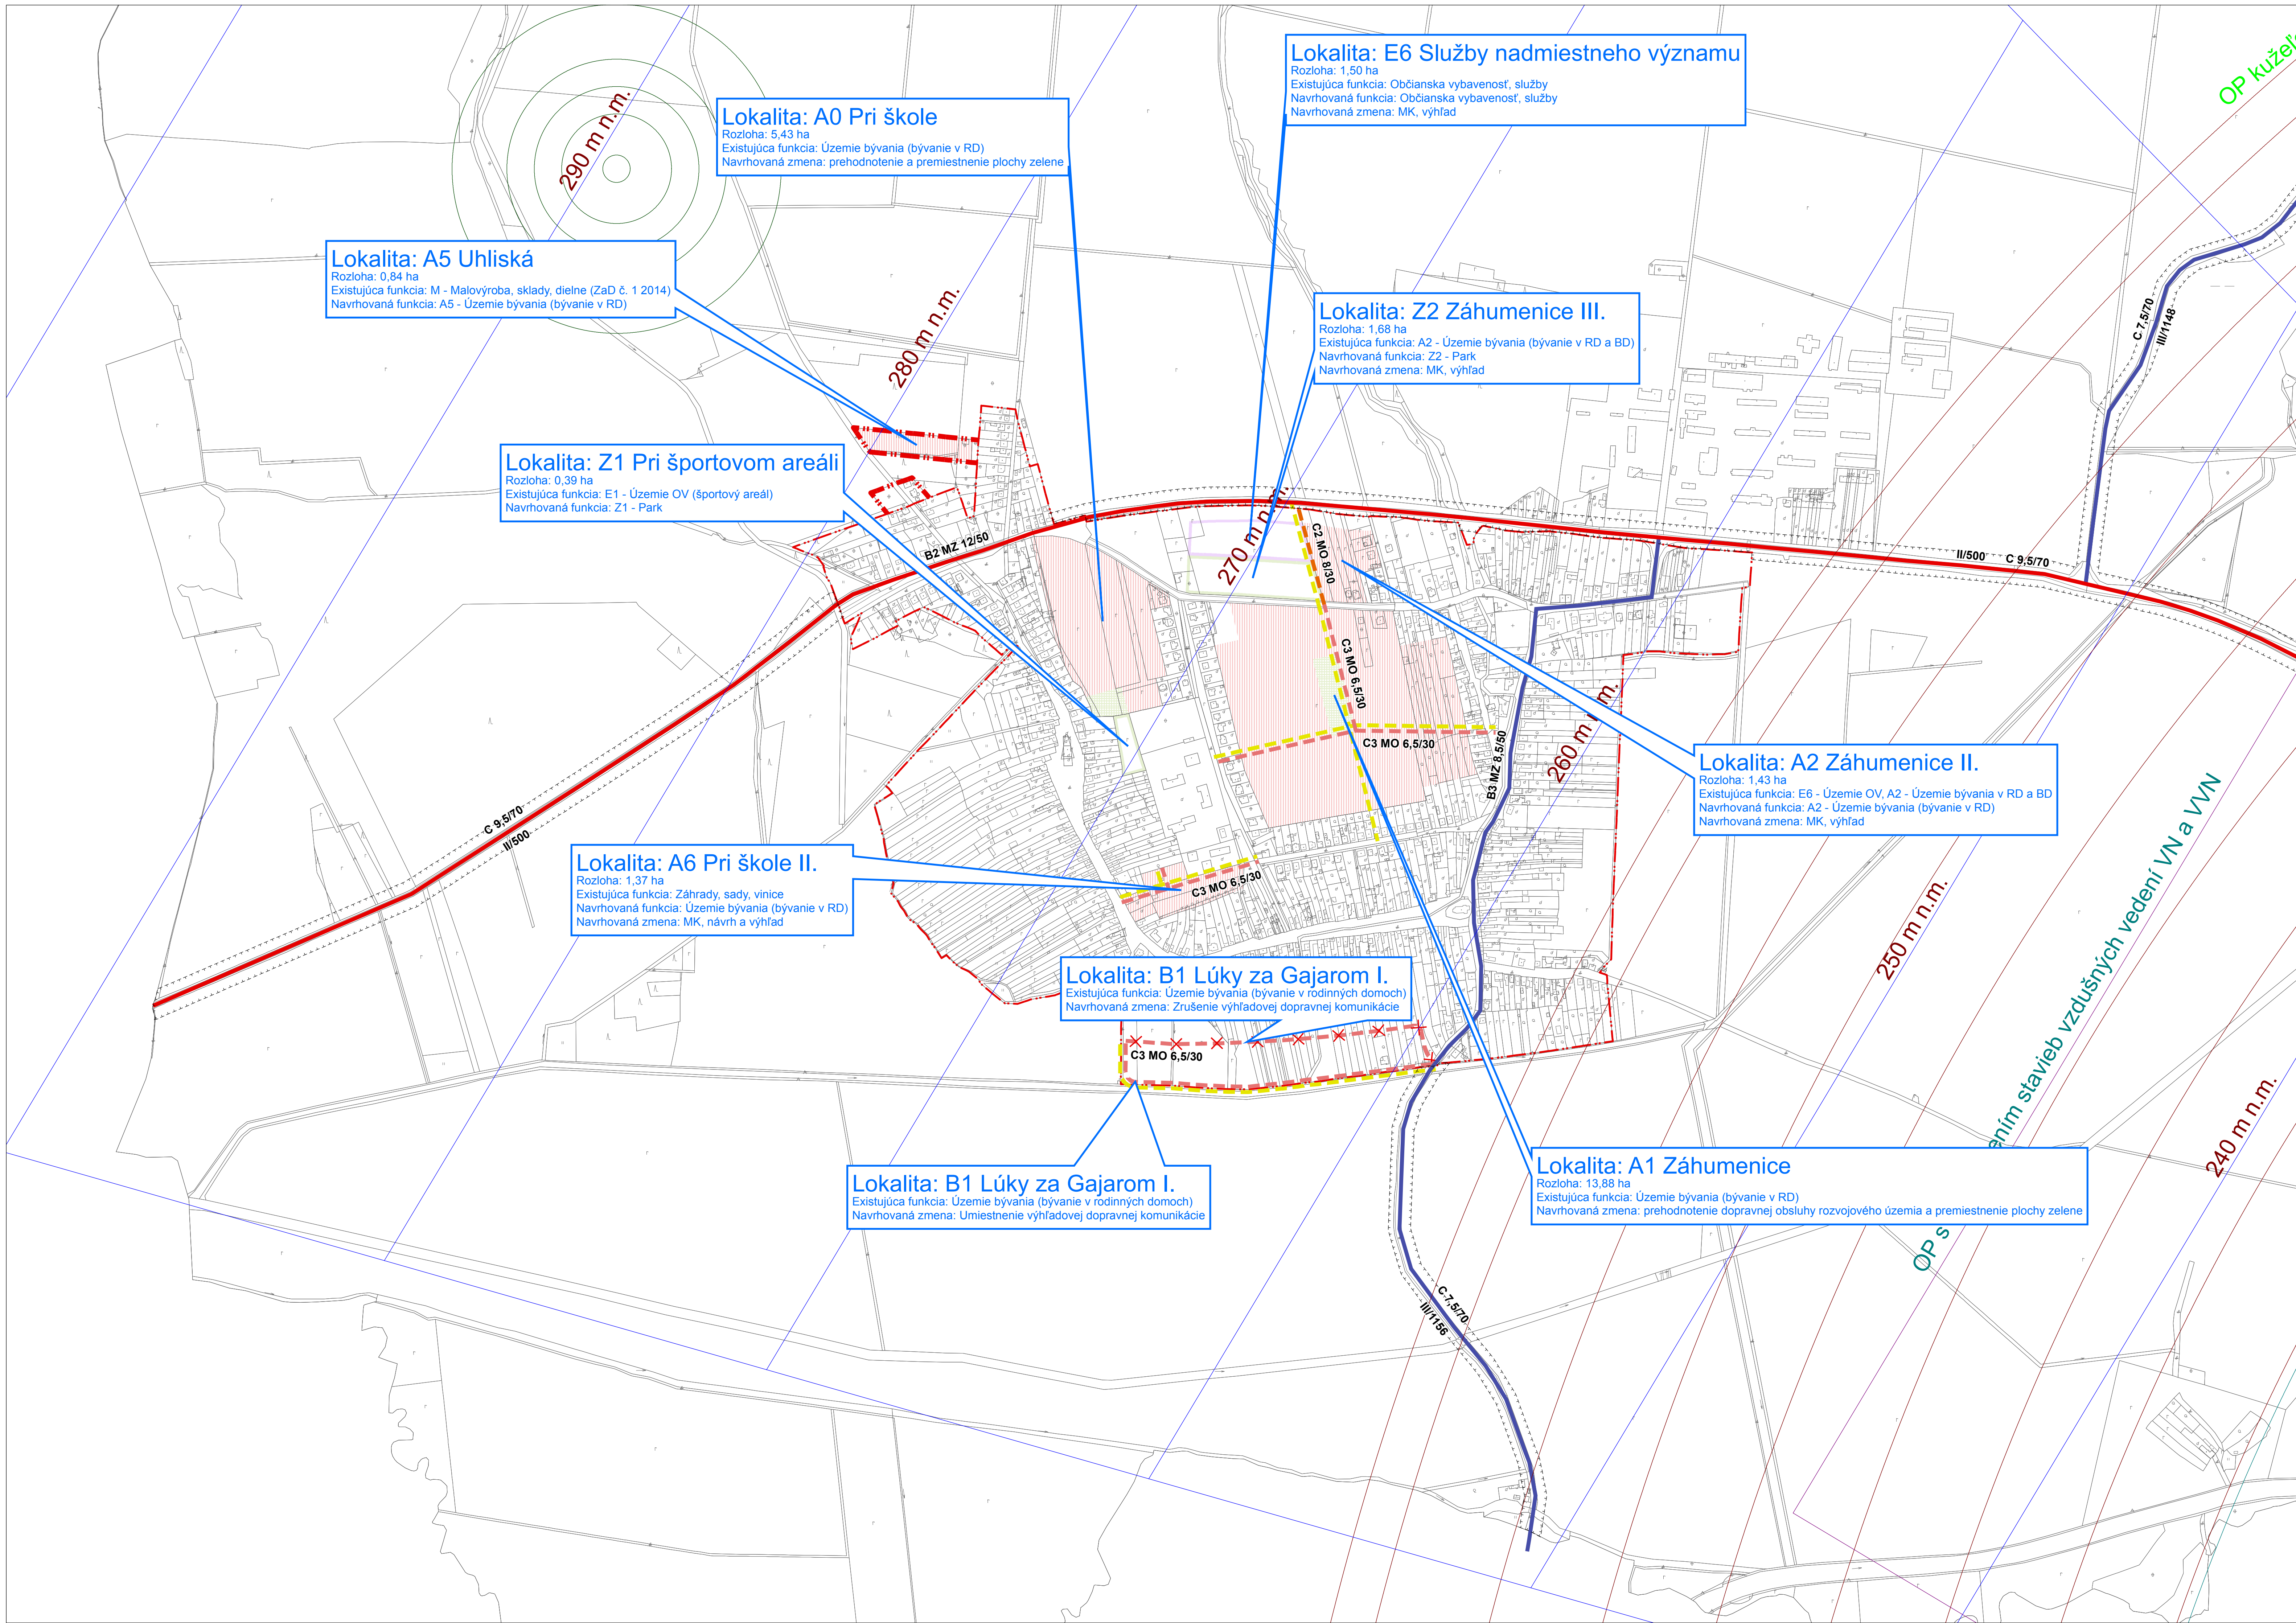

LEGENDA

HRANICA ZASTAVANÉHO ÚZEMIA

- stav k 1.1.1990
- návrh

FUNKČNÉ PLOCHY, NAVRHOVANÉ ZMENY

- Územie bývania (bývanie v rodinných domoch), I. etapa
- Parková zeleň, I. etapa
- Občianska vybavenosť, II. etapa
- Parková zeleň, II. etapa

CESTNÁ SIET', NAVRHOVANÉ ZMENY

EXTRAVILÁNOVÉ KOMUNIKÁCIE

- cesta II. triedy, stav
- cesta III. triedy, stav

MIESTNE KOMUNIKÁCIE

- funkčná trieda B2, stav
- funkčná trieda B3, stav
- funkčná trieda C2, návrh/výhľad
- funkčná trieda C3, návrh/výhľad
- funkčná trieda C3, výhľad na zrušenie
- funkčná trieda D3 - komunikácia pre chodcov, návrh/výhľad

OCHRANNÉ PÁSMA DOPRAVNEJ INFRAŠTRUKTÚRY

- Ochranné pásma dopravnej infraštruktúry

BEZPEČNOSTNÉ A OCHRANNÉ PÁSMA LETISKA

- OP Letiska Senica

DOJČ

ZMENY A DOPLNKY Č. 1/2016

VÝKRES RIEŠENIA VEREJNÉHO DOPRAVNÉHO VYBAVENIA

OBSTARÁVATEL

OBC DOJČ
Dojč 125
906 02 Dojč
www.dojc.sk

SPRACOVATEL

AŽ PROJEKT s.r.o.
Toplianska 28
821 07 Bratislava
www.azprojekt.sk

1:5000
FEBRUÁR
2017

1

4

0 60 120 180 240 300 600 m

MAPOVÝ PODKLAD: ÚZEMNÝ PLÁN OBCE DOJČ, ING. ARCH. ŠTEFAN KAMENÁR A KOLEKTÍV, 2009