Označenie	Lokalita - záväzný regulatív	Poznámka	Etapizácia
A0	Územie bývania - ÚB - 1 "Pri škole"	schválená štúdia	I.
A1	Územie bývania - ÚB - 2 "Záhumenice"		I.
A2	Územie bývania - ÚB - 3 "Záhumenice II."	r.d.+bytovky	II.
A3	Územie bývania - ÚB - 8		I.
A4	Územie bývania - ÚB - 9		I.
B1	Územie bývania - ÚB - 4 "Lúky za Gajarom 1"		I.
B2	Územie bývania - ÚB - 5 "Lúky za Gajarom 2"		III.
C	Územie bývania - ÚB - 6 "Horné Lúky"	vzdialený výhľad	III.
D1	Územie bývania - ÚB - 7 - Obec v rozptyle	pôvodná zástavba	I. - II.
D2	Územie zmiešané-bývania a obč. vybavenosť ÚBaOV - 1 - Historické centrum obce I.-"Vieska"	pôvodná zástavba	I. - II.
D3	Územie zmiešané-bývania a obč. vybavenosť ÚBaOV - 1 - Historické centrum obce II.-"Závsí"	pôvodná zástavba	I. - II.
E1	Územie občianskej vybavenosti ÚOV - 1 Športový areál (futbal)	jestvujúci areál	I. - II.
E2	Územie občianskej vybavenosti ÚOV - 2 Školský areál, MŠ, vybavenosť, služby	jestvujúci areál	I. - II.
E3	Územie občianskej vybavenosti ÚOV - 3 Služby, predaj, komercia	jestvujúci areál	I. - II.
E4	Územie občianskej vybavenosti ÚOV - 4 Služby, maloobchod. predaj		I.
E5	Územie občianskej vybavenosti ÚOV - 5 Služby nadmiestneho významu		I.
E6	Územie občianskej vybavenosti ÚOV - 6 Služby nadmiestneho významu		II.
E7	Územie občianskej vybavenosti ÚOV - 7 Služby, predaj, komercia		I.
E8	Územie občianskej vybavenosti ÚOV - 8 Služby, predaj, komercia	jestvujúci areál	I.
E9	Územie občianskej vybavenosti ÚOV - 9 Cintorín v prevádzke	jestvujúci areál	I.
E10	Územie občianskej vybavenosti ÚOV - 9 Cintorín - rezerva	dlhodobý výhľad	III.
F1	Územie rekreácie a cestovného ruchu ÚRaCR - 1 Záhradkárska osada	jestvujúci areál	I.
F2	Územie rekreácie a cestovného ruchu ÚRaCR - 2 Areál "Bištava"		III.
F3	Územie rekreácie a cestovného ruchu ÚRaCR - 3 Areál "Pri jazere"		I.
G1	Územie poľnohospodárskej výroby ÚPV - 1 Areál poľnohospodárskeho družstva	jestvujúci areál	I.
H1	Územie výroby a skladov ÚVaS - 1 Areál "O.M.S."	jestvujúci areál	I.
H2	Územie výroby a skladov ÚVaS - 2 Areál "Mlyn Thebery"	jestvujúci areál	I.
H3	Územie dielní, služieb a skladov ÚDaS - 3 Areál "Zelnice za dedinou"		I., III.
H4	Územie dielní, služieb a skladov ÚDaS - 4 Areál "Padelky"		II.
I1	Územie bývania a rekreácie ÚBaR - 1 Osada "Štetináry"	pôvodná zástavba	I.
J1	Územie revitalizácie ÚR - 1 Skládka odpadu		I.

I. etapa - návrh do roku 2020 II. etapa - návrh do roku 2030 III. etapa - výhľad po roku 2030

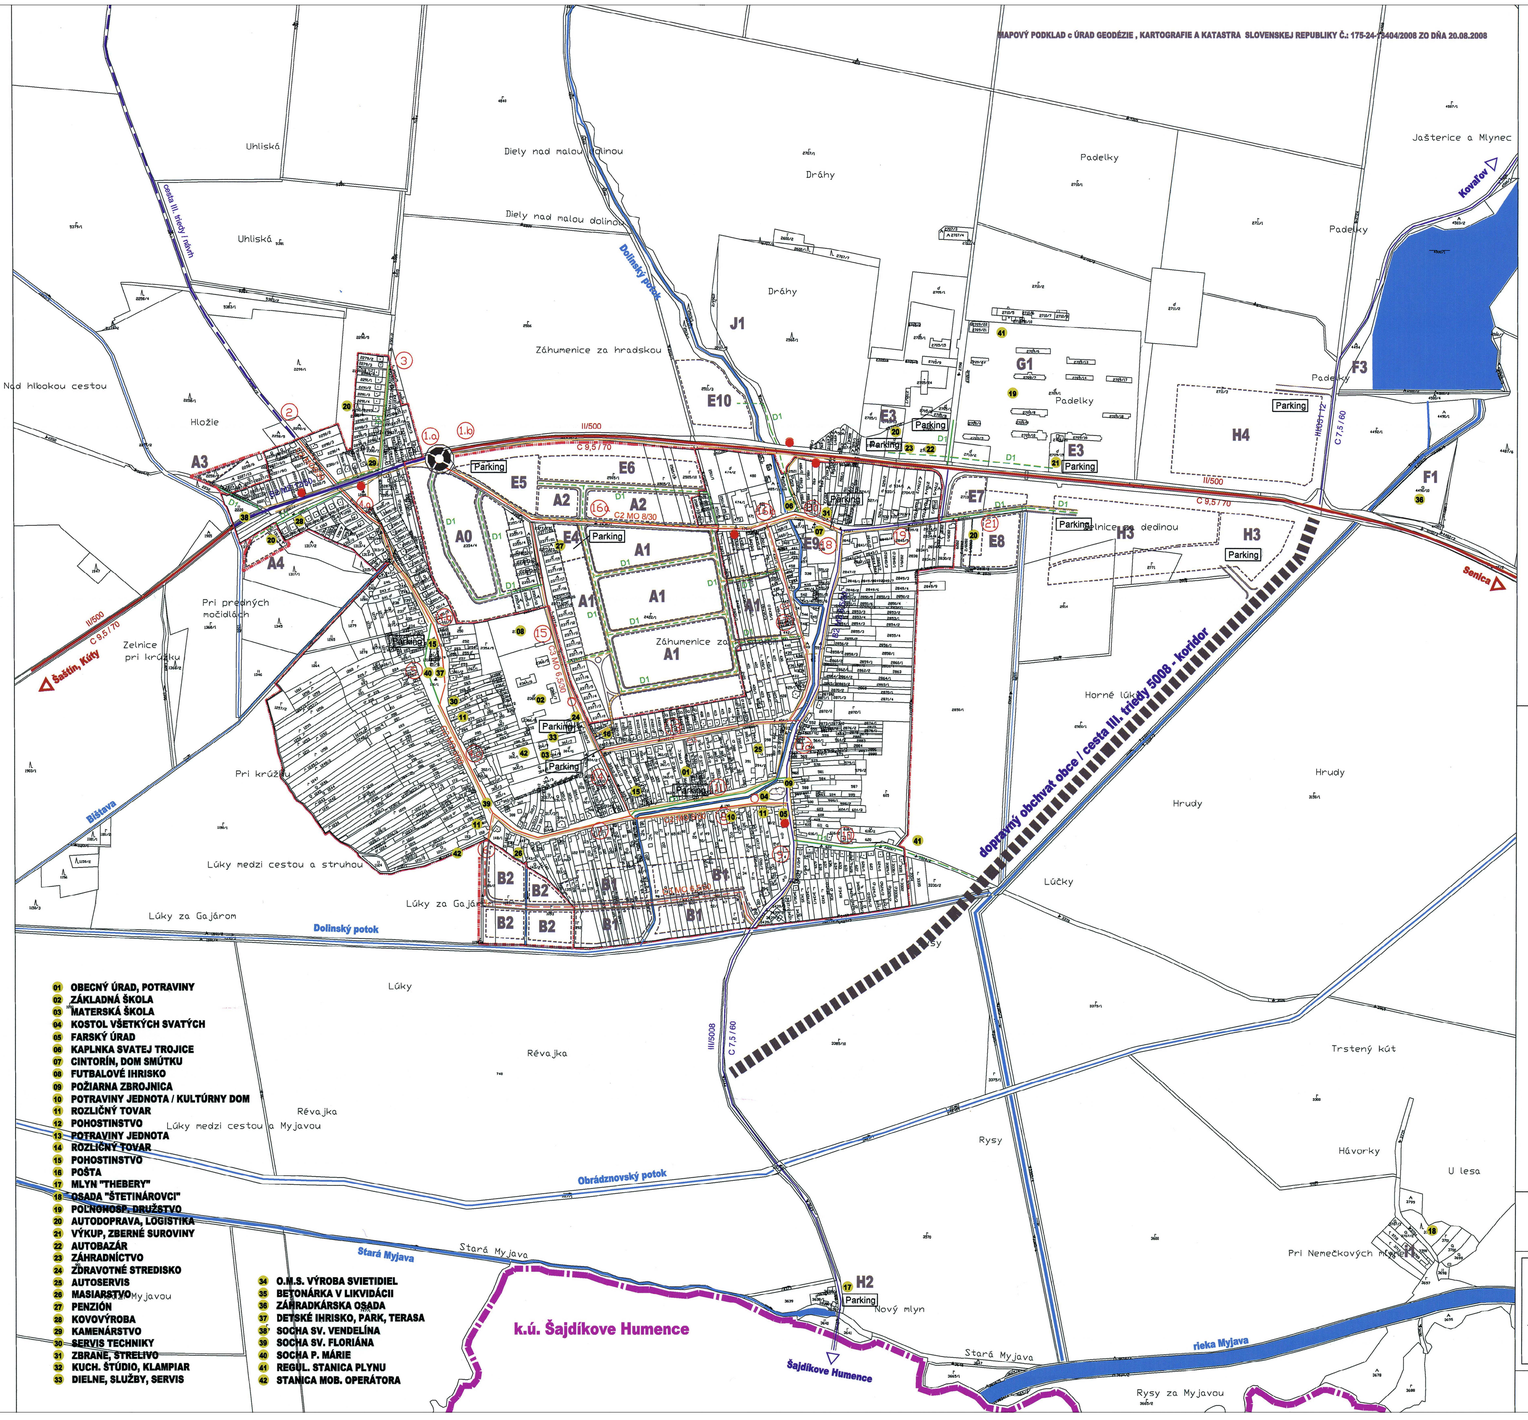

stav	návrh	výhľad	
			POLOHOPIS, TOPOGRAFIA
			HRANICA KATASTRÁLNEHO ÚZEMIA OBCE K 1.1.1990
			HRANICA ZASTAVANÉHO ÚZEMIA OBCE
			VODNÉ PLOCHY, VODNÉ TOKY
	N	N	OZNAČENIE ROZVOJOVEJ LOKALITY

CESTA TR. II/500
CESTA TR. III/5008, 05112
MIESTNA ZBERNÁ KOMUNIK. TR. MZ
MIESTA KOMUNIKÁCIA FUNKČNEJ TR. C2
MIESTA KOMUNIKÁCIA FUNKČNEJ TR. C3
MIESTA KOMUNIKÁCIA FUNKČNEJ TR. D1
CHODNÍK
OBLASŤ ZÁVAD
ZASTÁVKY S PRÍSTREŠKOM BEZ A S NIKOU
ZASTÁVKY BEZ PRÍSTREŠKU S NIKOU
PARKOVISKO
ČÍSLO KOMUNIKÁCIE
KRIŽOVATKA/ KRUHOVÝ OBJAZD
DOPRAVNÝ OBCHVAT OBCE

DIC Bratislava, s.r.o.
Kocelova 15, 821 08 Bratislava
telefón: 0042/12-0904 2474, 5904 2470
e-mail: dic@stroline.sk
IČO: 31356819 DIČ: SK2020222359

ÚZEMNÝ PLÁN OBCE DOJČ

Územný plán obce Dojč schválený uznesením OZ č.05/2009 zo dňa 11.12.2009

Ing. Katarína Jankovičová
starostka obce

OBEC DOJČ

Ing. arch. Štefan KAMENÁR autorizovaný architekt 0981 AA

VÝKRES RIEŠENIA VEREJNÉHO DOPRAVNÉHO VYBAVENIA OBCE

obstarávateľ :	obec Dojč
zhotoviteľ :	Ing. arch. Štefan Kamenár autorizovaný architekt SKA
riešiteľ :	Ing. Dr. Milan Skýva
mierka :	1 : 5 000
dátum :	december 2009

4