


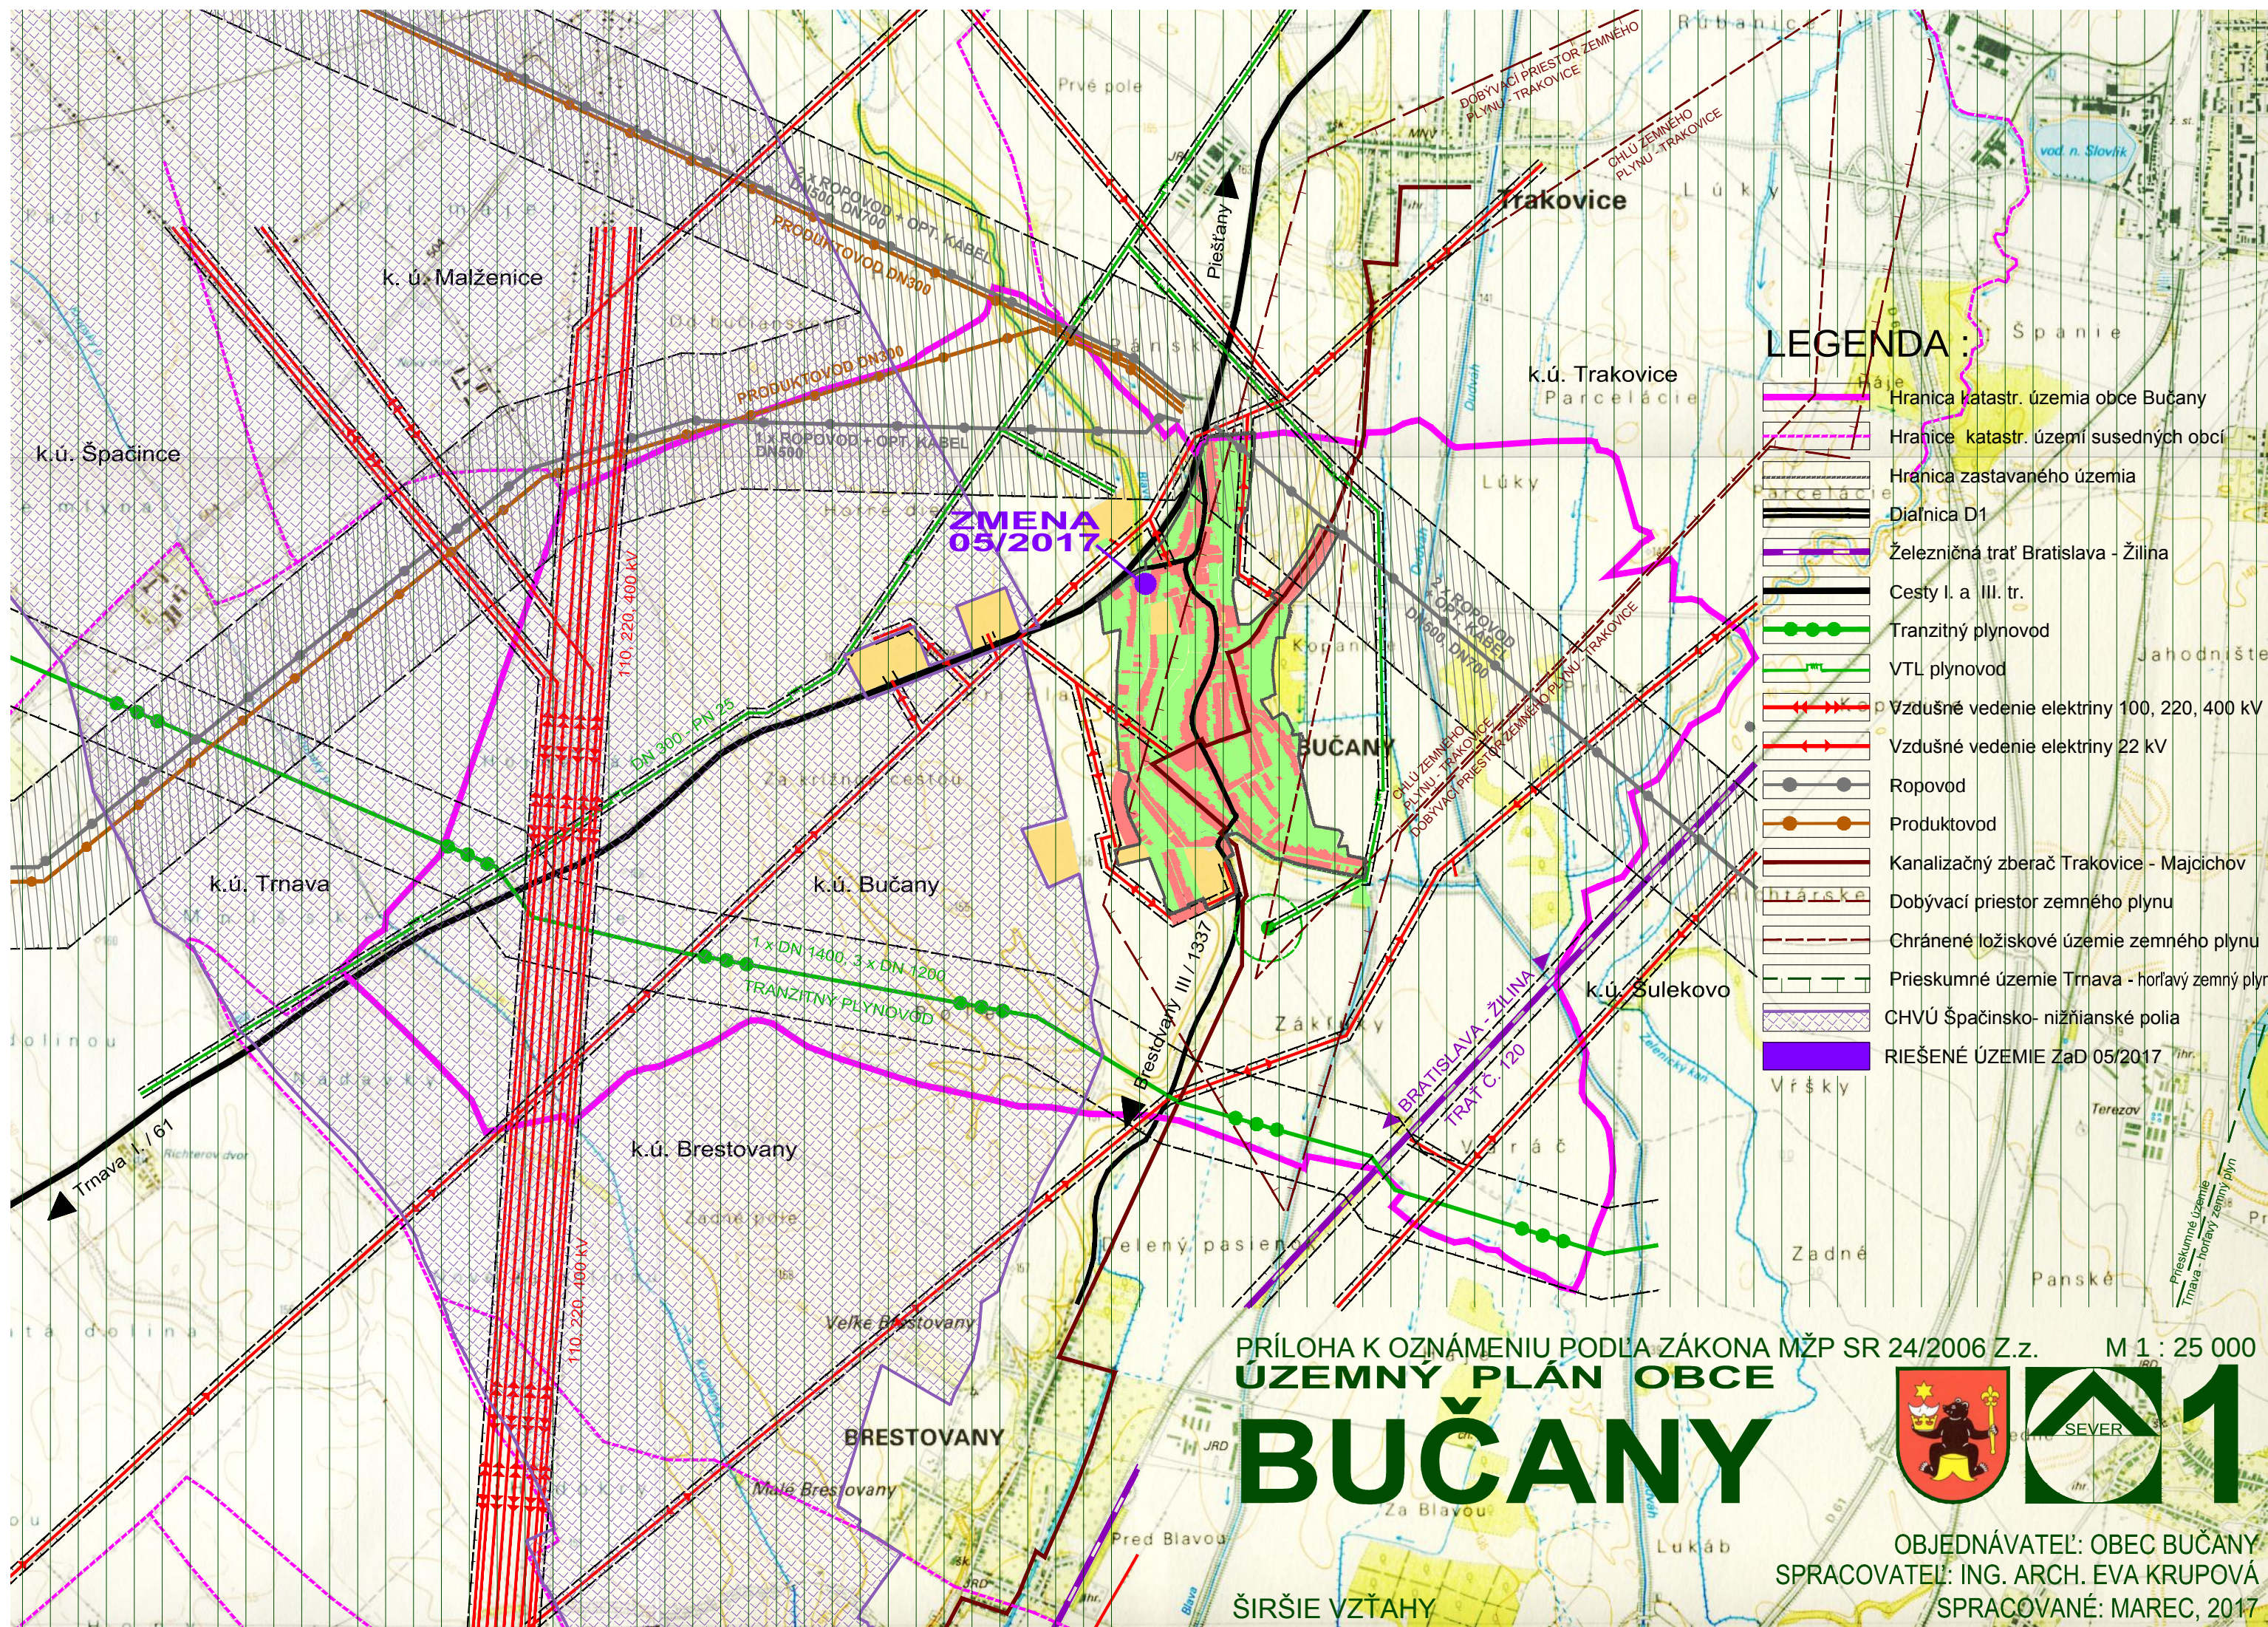

LEGENDA :

- Hranica katastr. územia obce Bučany
- Hranice katastr. území susedných obcí
- Hranica zastavaného územia
- Diaľnica D1
- Železničná trať Bratislava - Žilina
- Cesty I. a III. tr.
- Tranzitný plynovod
- VTL plynovod
- Vzdušné vedenie elektriny 100, 220, 400 kV
- Vzdušné vedenie elektriny 22 kV
- Ropovod
- Produktovod
- Kanalizačný zberač Trakovice - Majcichov
- Dobývací priestor zemného plynu
- Chránené ložiskové územie zemného plynu
- Prieskumné územie Trnava - horľavý zemný plyn
- CHVÚ Špačinsko- nižňianske polia
- RIEŠENÉ ÚZEMIE ZaD 05/2017

PRÍLOHA K OZNÁMENIU PODĽA ZÁKONA MŽP SR 24/2006 Z.z. M 1 : 25 000

ÚZEMNÝ PLÁN OBCE  
**BUČANY**



OBJEDNÁVATEĽ: OBEC BUČANY  
SPRACOVATEĽ: ING. ARCH. EVA KRUPOVÁ  
SPRACOVANÉ: MAREC, 2017

ŠIRŠIE VZŤAHY